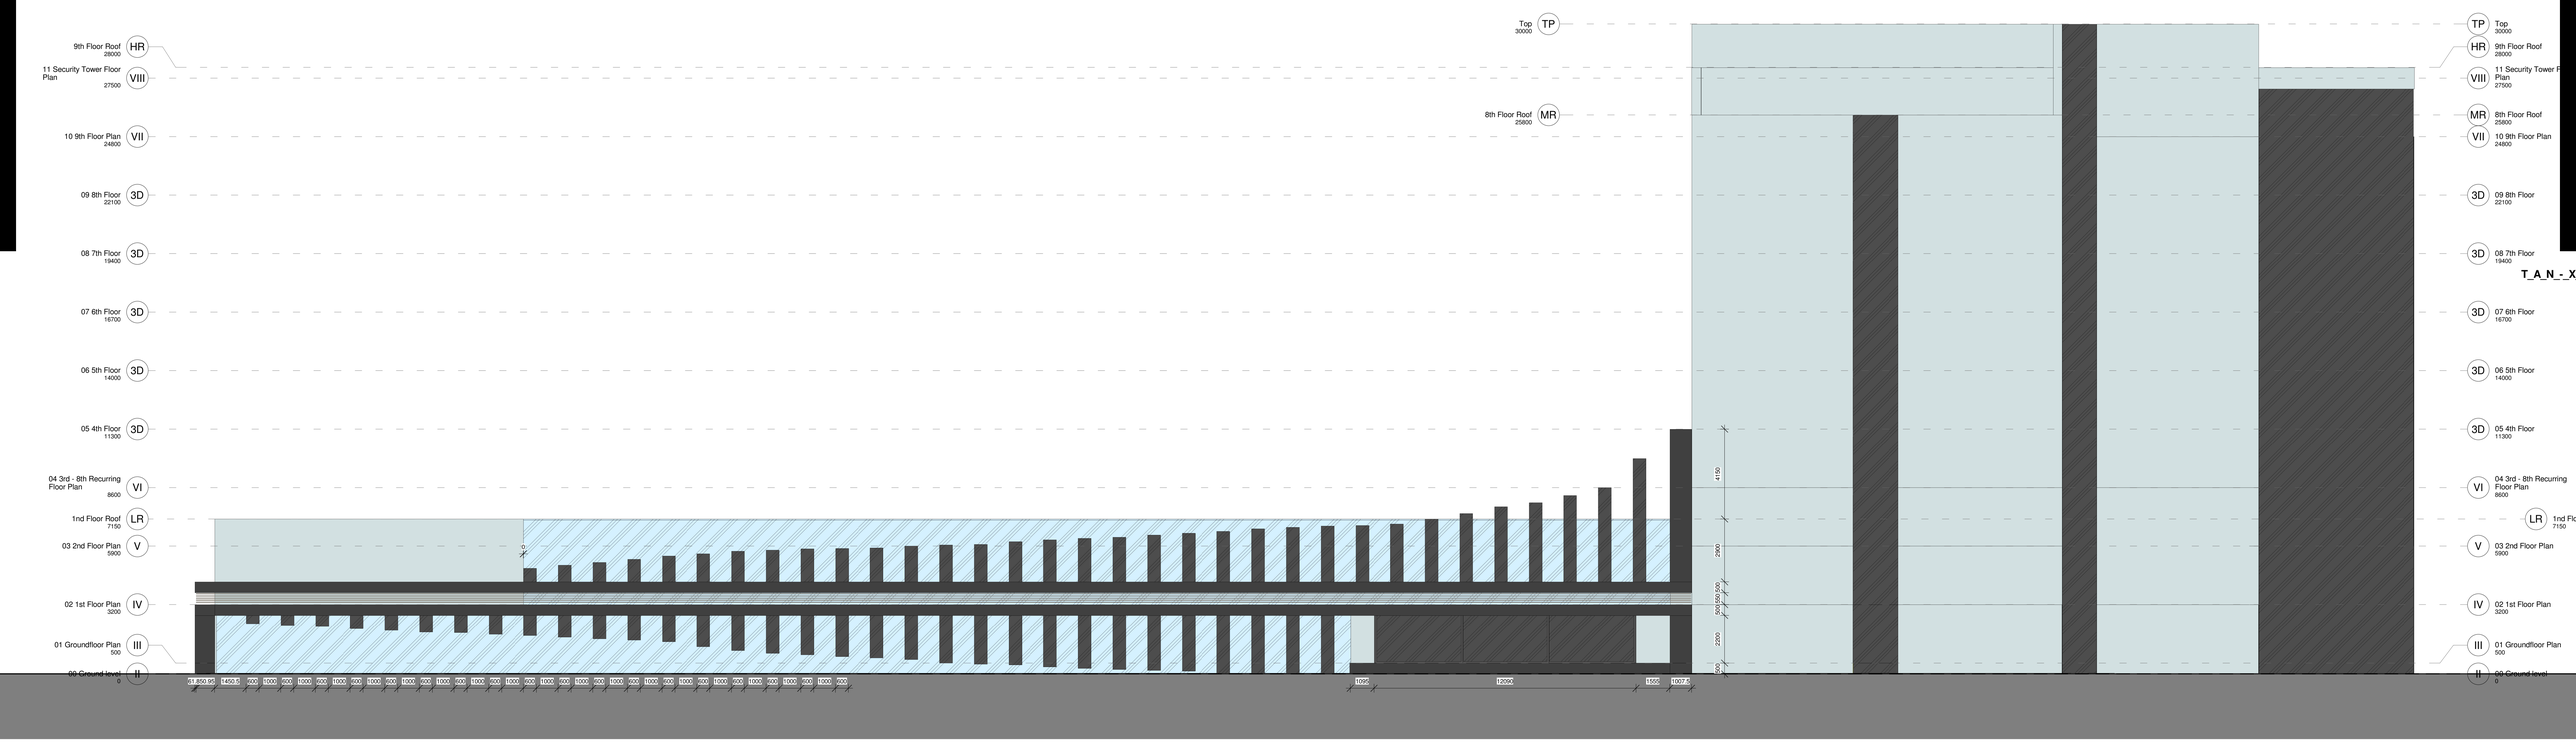
Top 30000 TP
9th Floor Roof 28000 HR
11 Security Tower Floor Plan 27500 VIII
8th Floor Roof 25800 MR
10 9th Floor Plan 24800 VII
09 8th Floor 22100 3D
08 7th Floor 19400 3D
07 6th Floor 16700 3D
06 5th Floor 14000 3D
05 4th Floor 11300 3D
04 3rd - 8th Recurring Floor Plan 8600 VI
1nd Floor Roof 7150 LR
03 2nd Floor Plan 5900 V
02 1st Floor Plan 3200 IV
01 Groundfloor Plan 500 III
00 Ground-level 0 II
4150
2900
500
550
500
2200
500
61 850.95 1450.5 500 1000 600 1000 600 1000 600