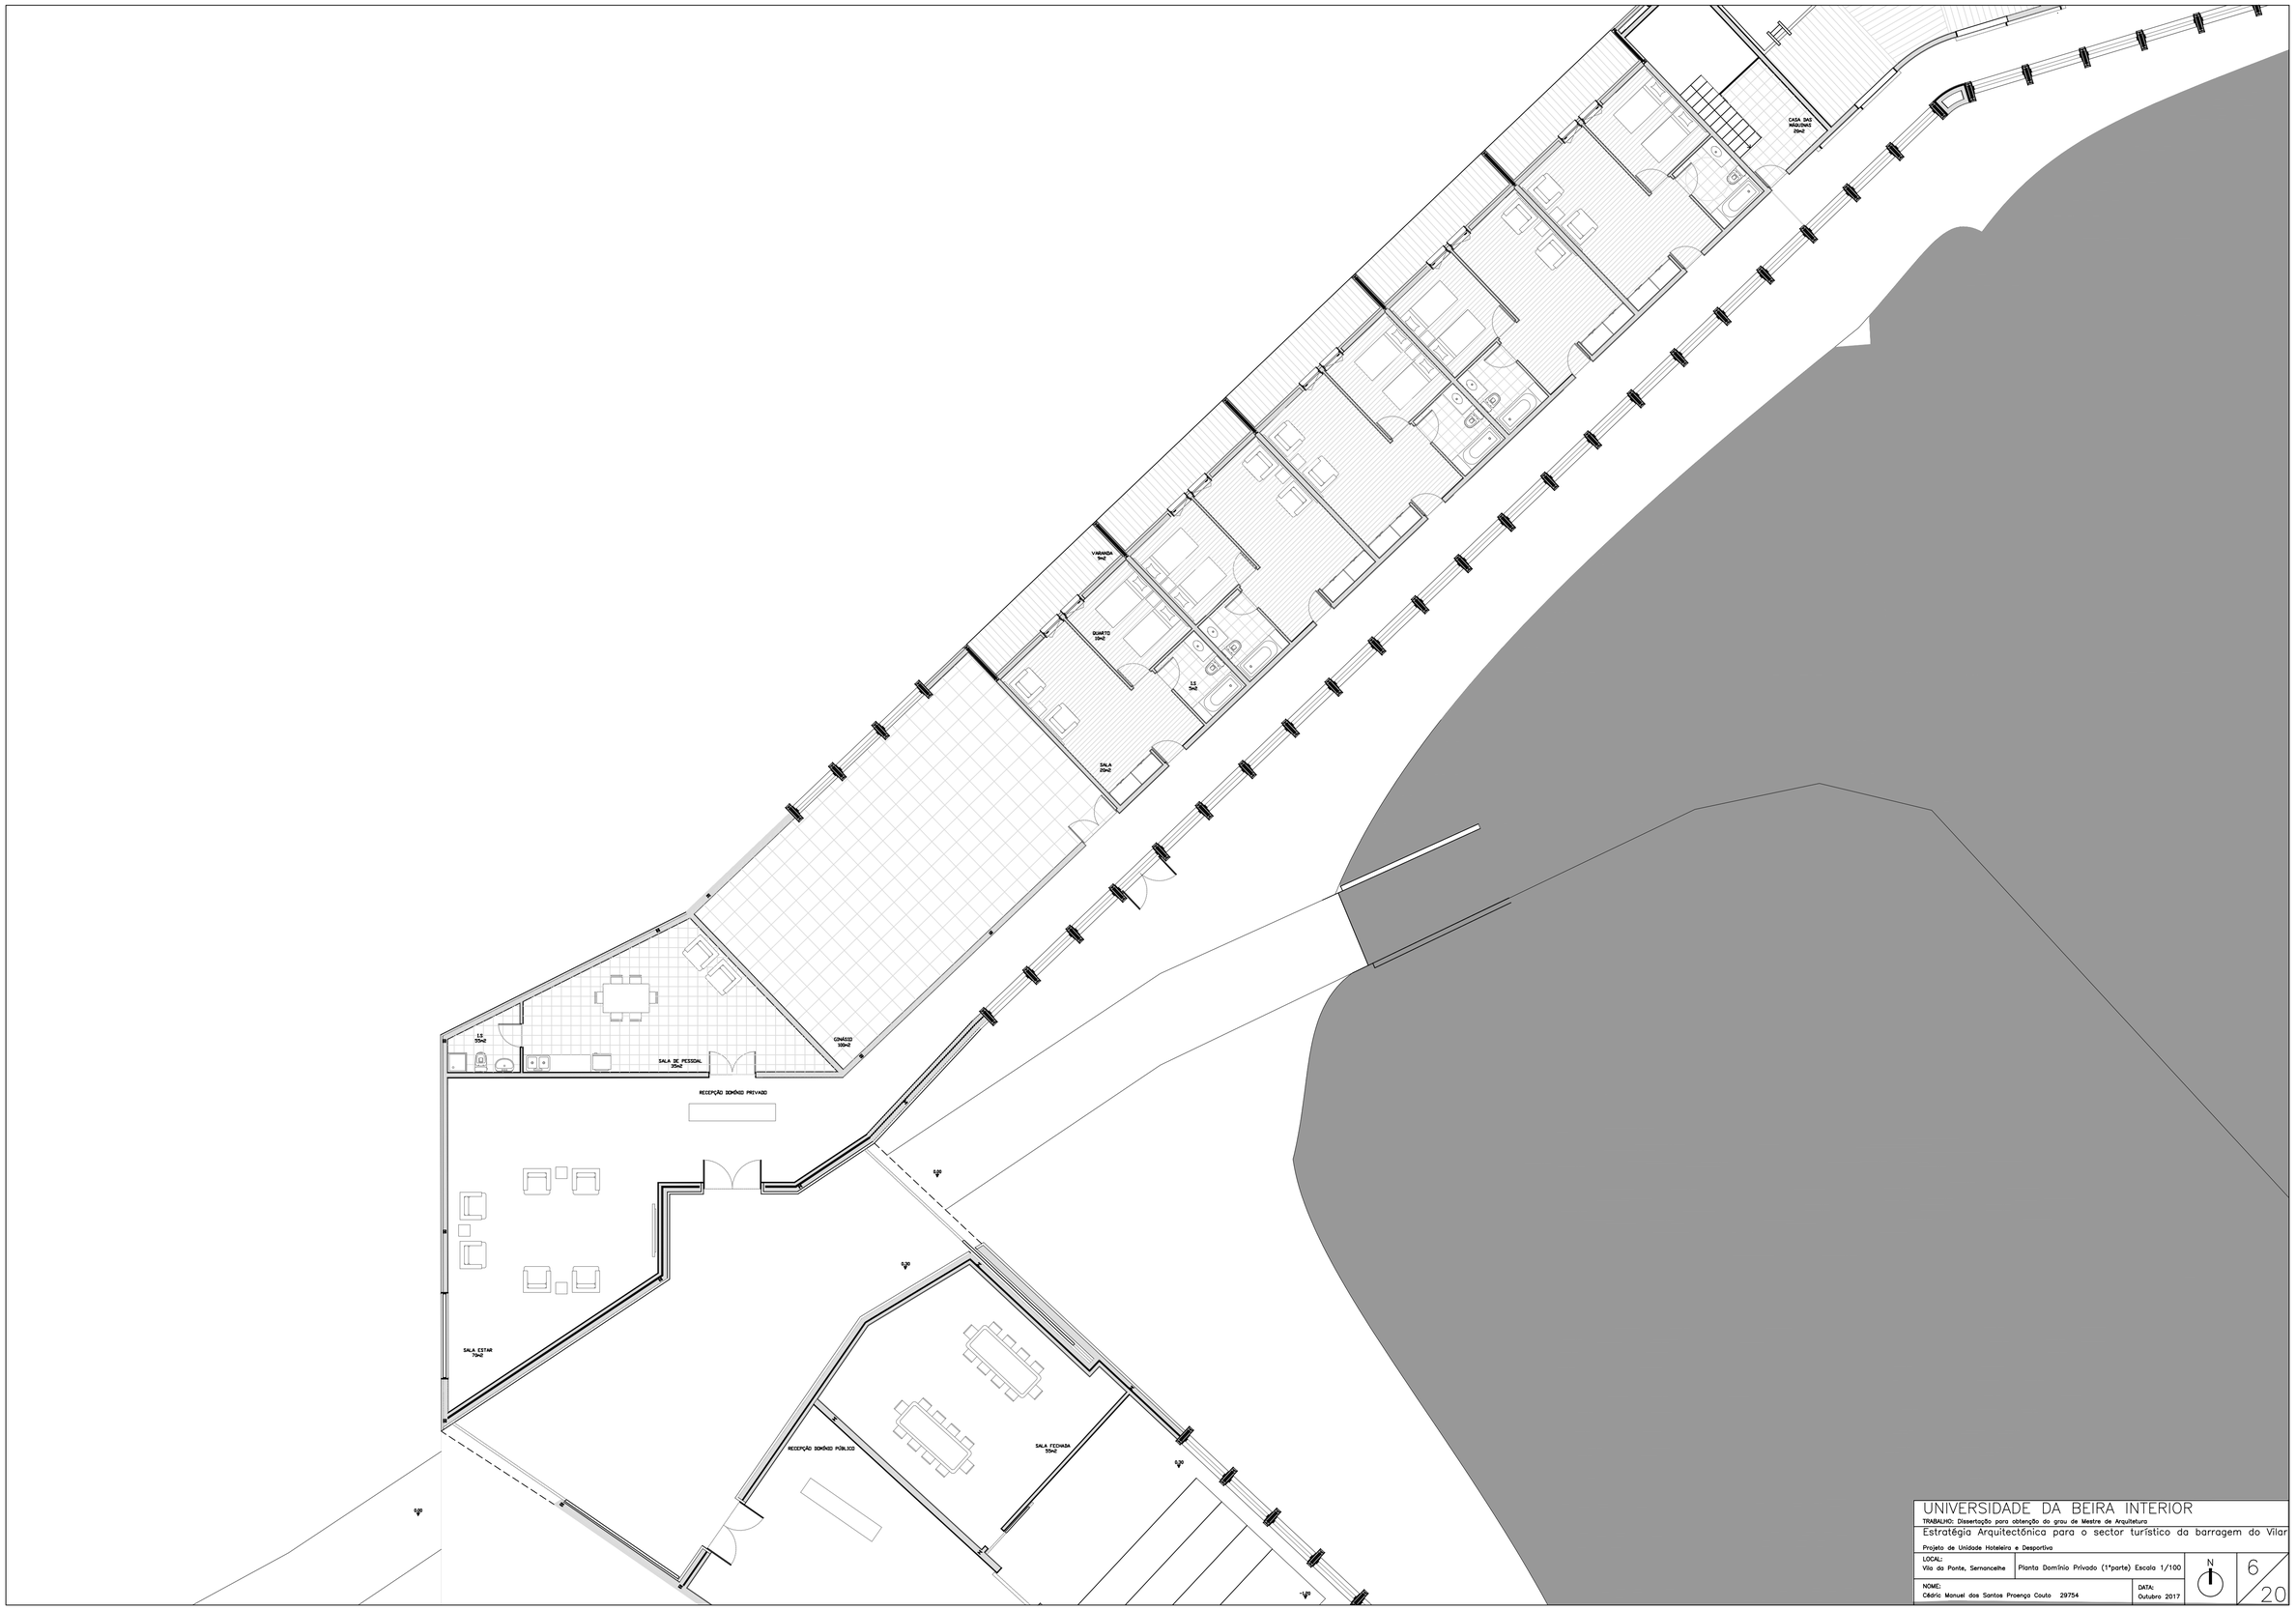

UNIVERSIDADE DA BEIRA INTERIOR

TRABALHO: Dissertação para obtenção do grau de Mestre de Arquitetura

Estratégia Arquitectónica para o sector turístico da barragem do Vilar

Projeto de Unidade Hoteleira e Desportiva

LOCAL:
Vila da Ponte, Sernancelhe

Planta Domínio Privado (1ªparte) Escala 1/100

NOME:
Cédric Manuel dos Santos Proença Couto 29754

DATA:
Outubro 2017

N

6/20