




Módulos de Venda Mercado de Produtos Frescos - Axonometria Explodida

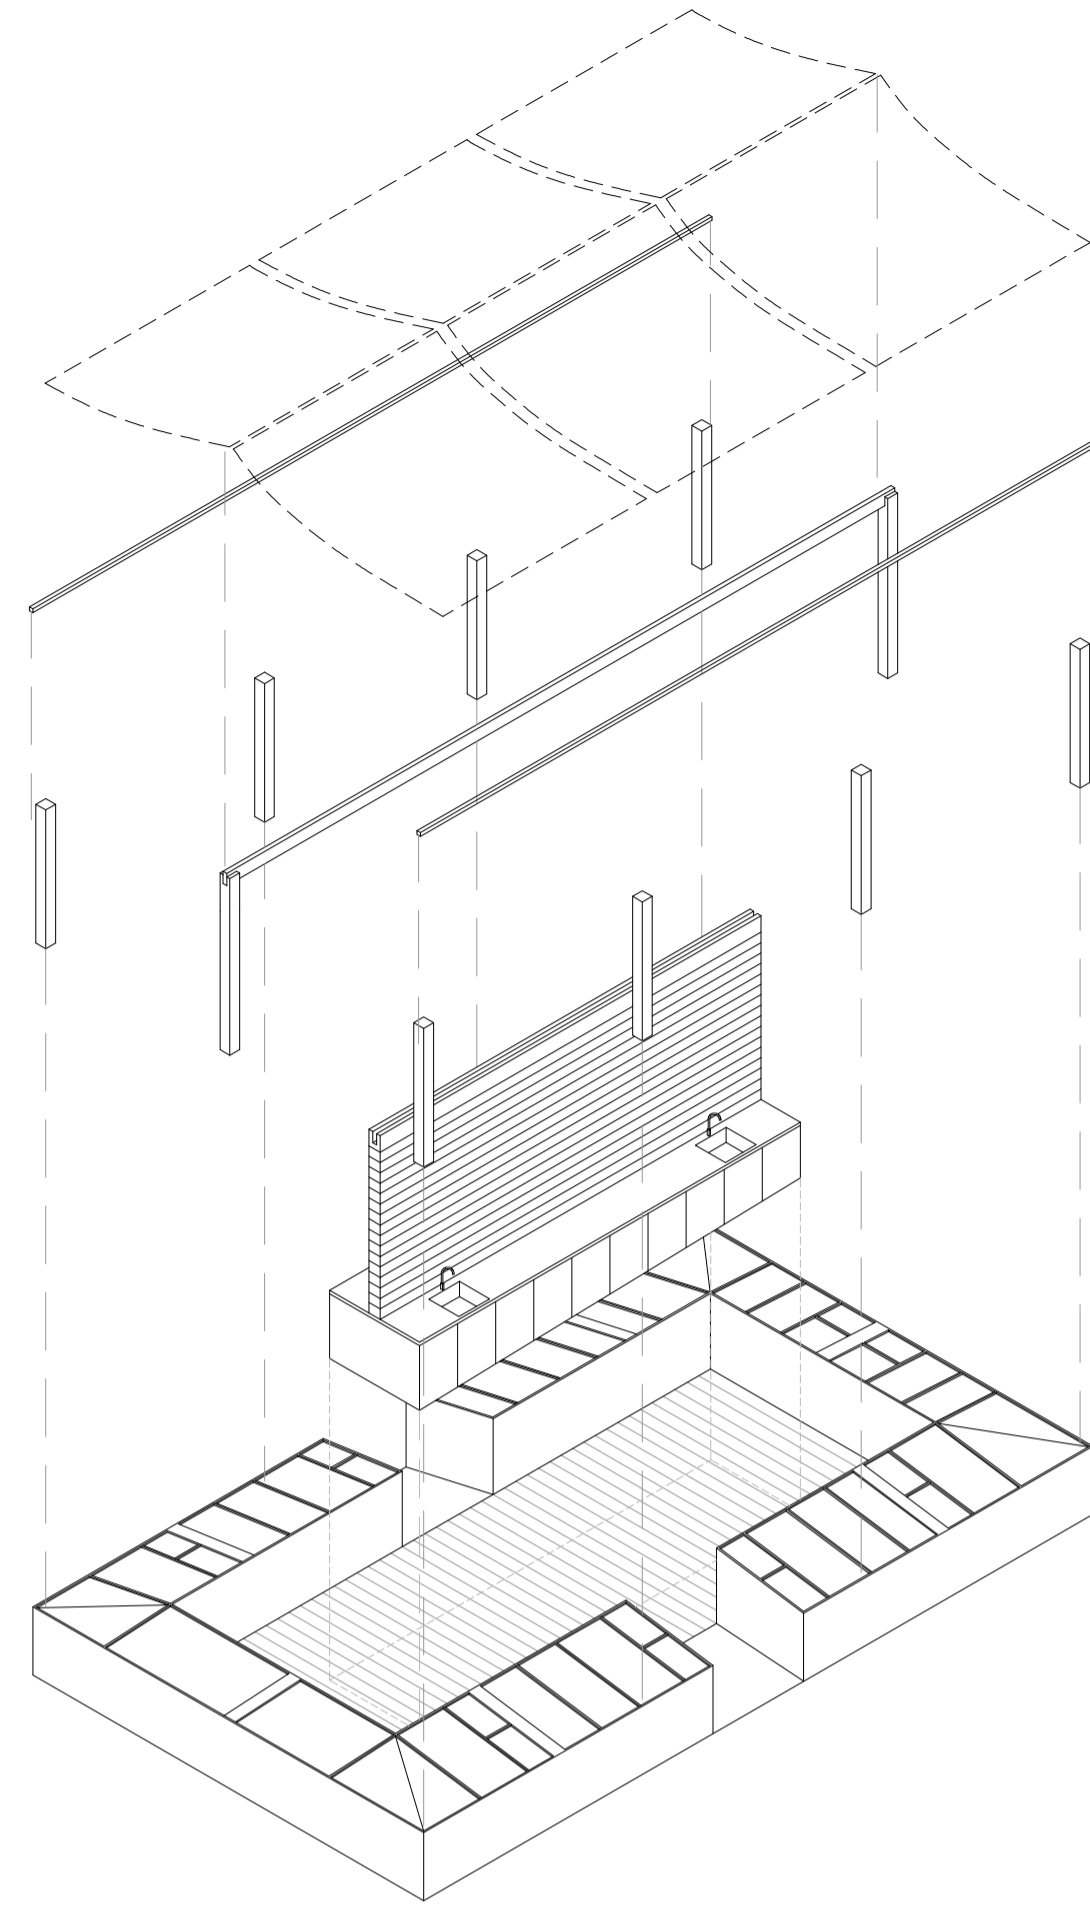


Módulos de Venda Mercado de Produtos Frescos - Axonometria Explodida

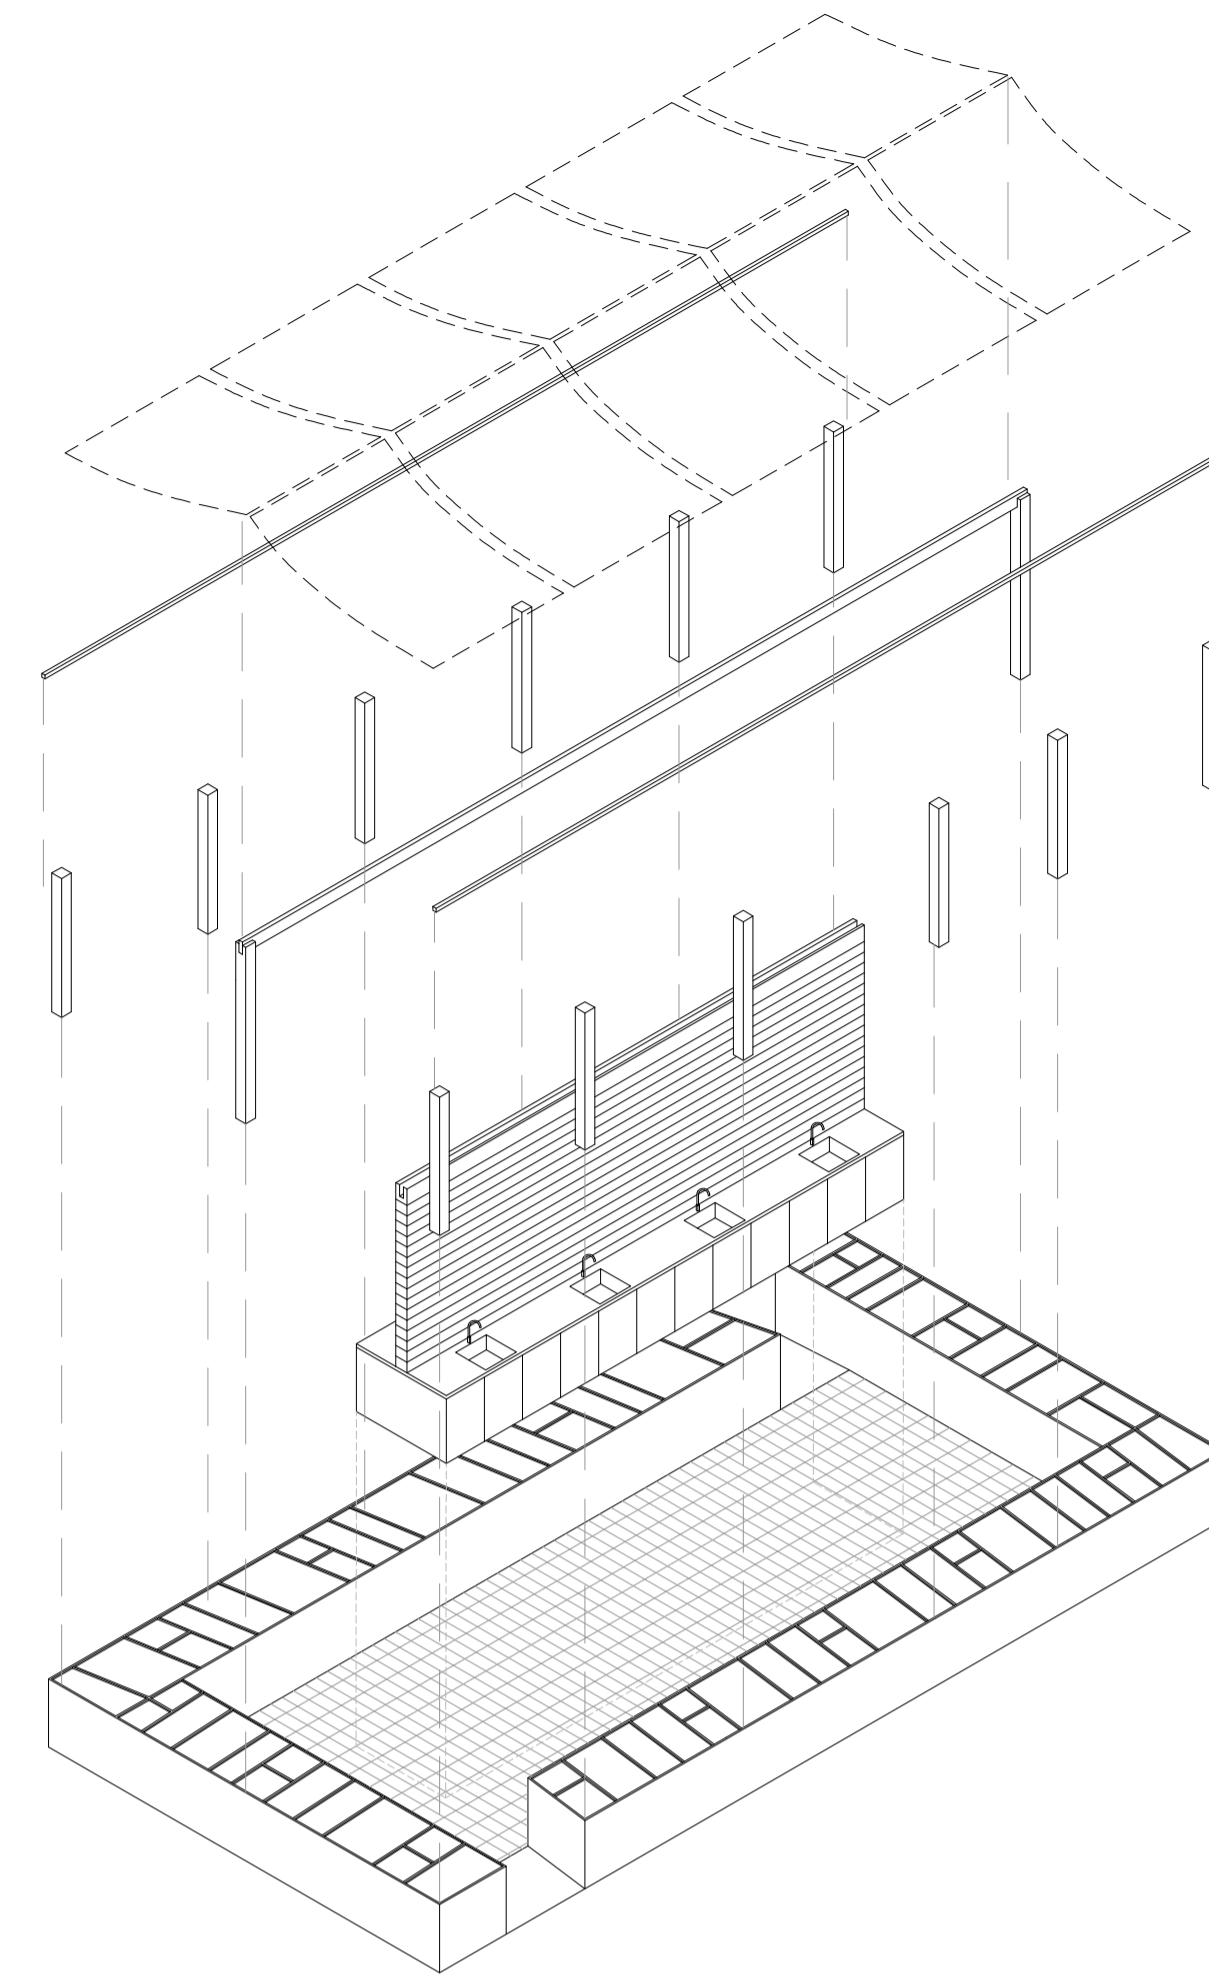


Módulos de Venda Mercado do Peixe - Axonometria Explodida

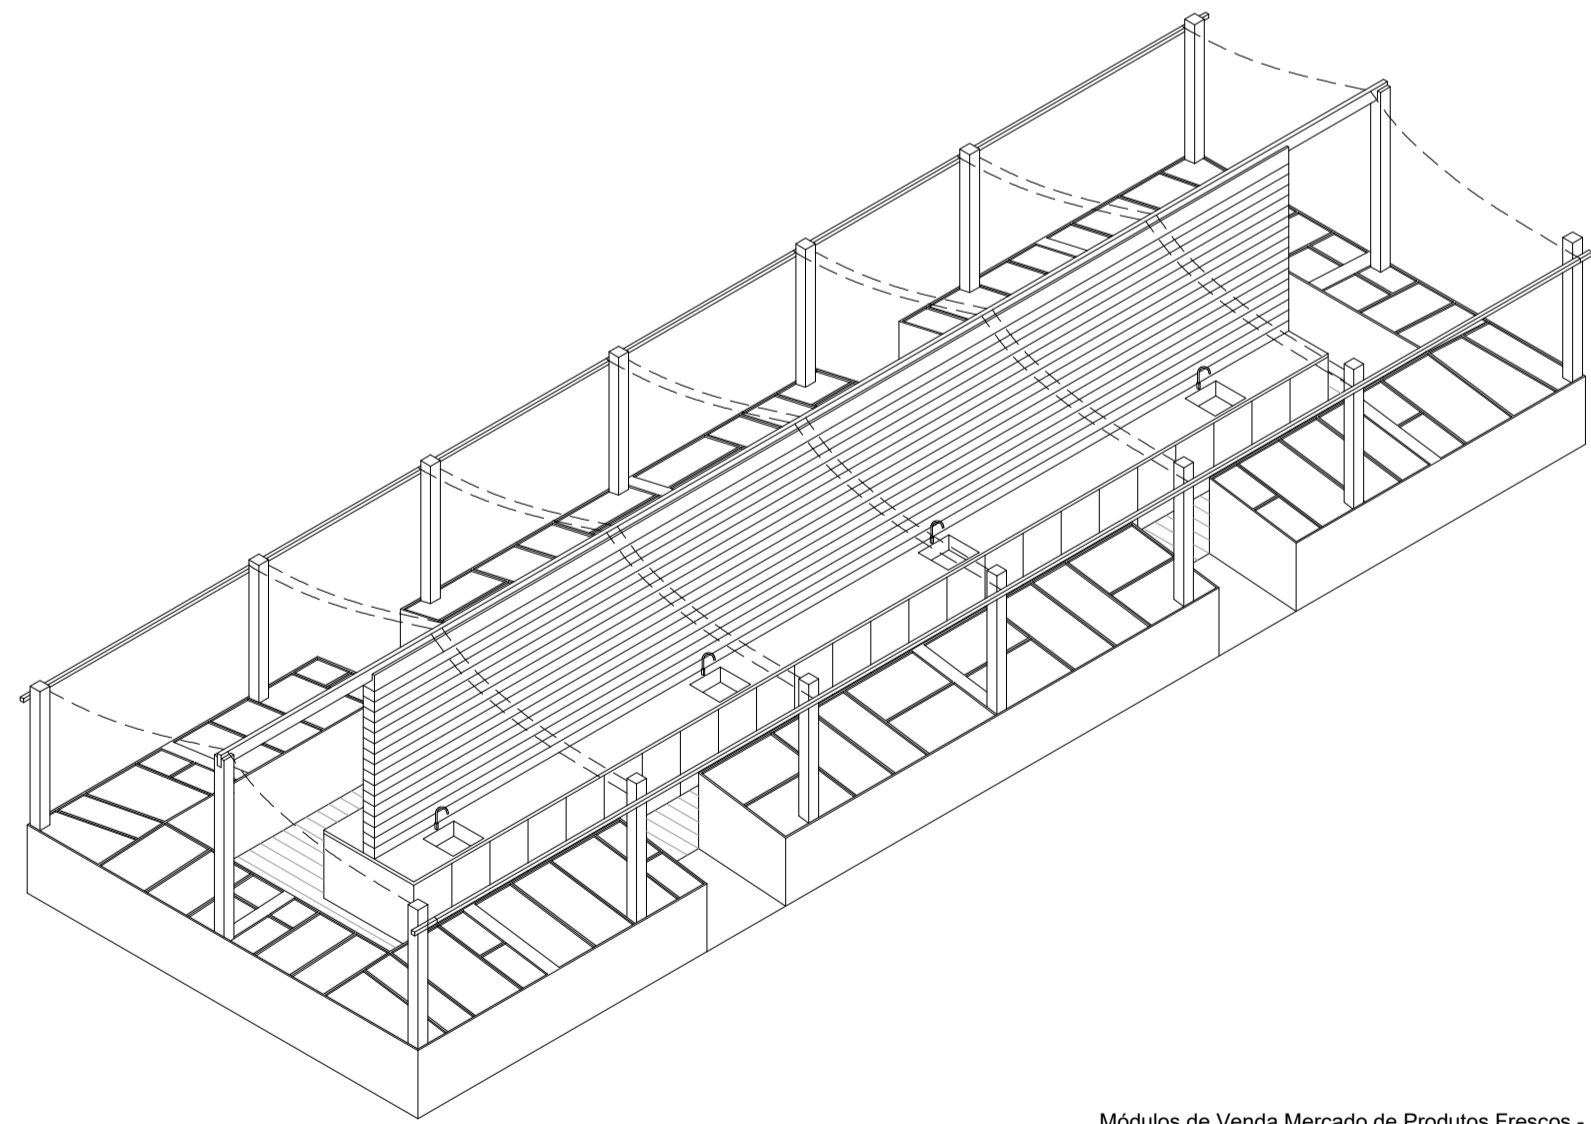


Módulos de Venda Mercado de Produtos Frescos - Axonometria

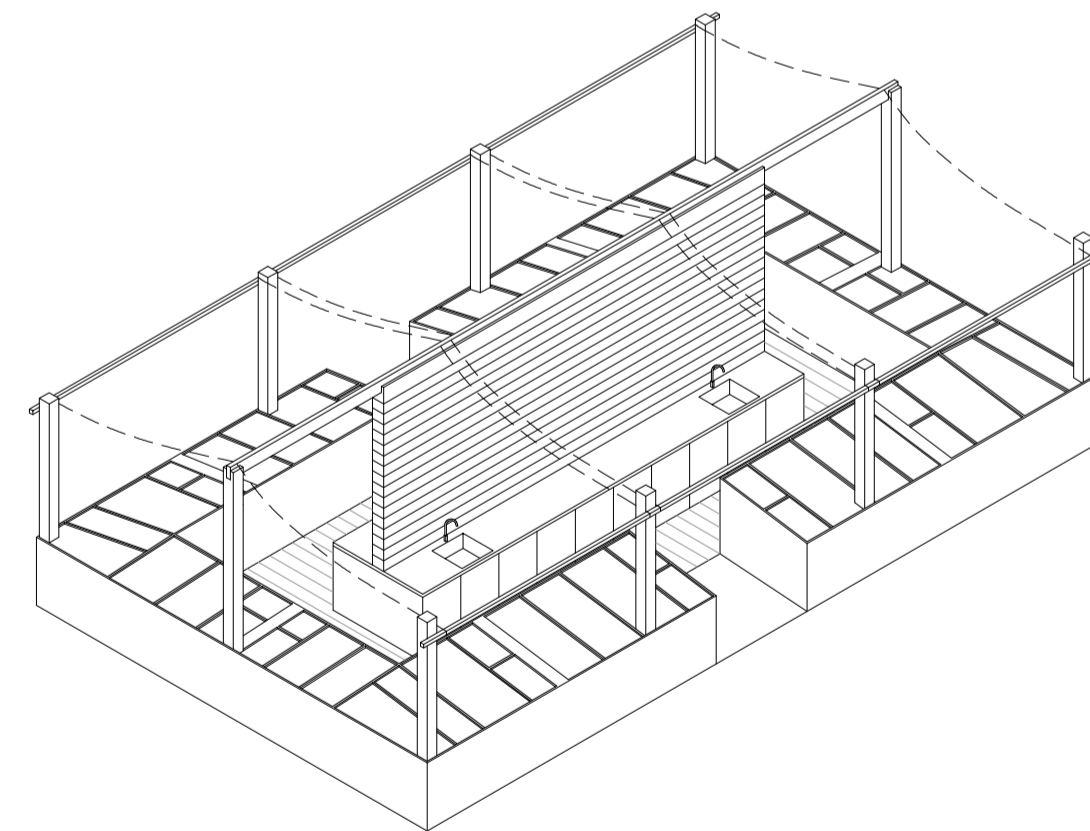


Módulos de Venda Mercado de Produtos Frescos - Axonometria

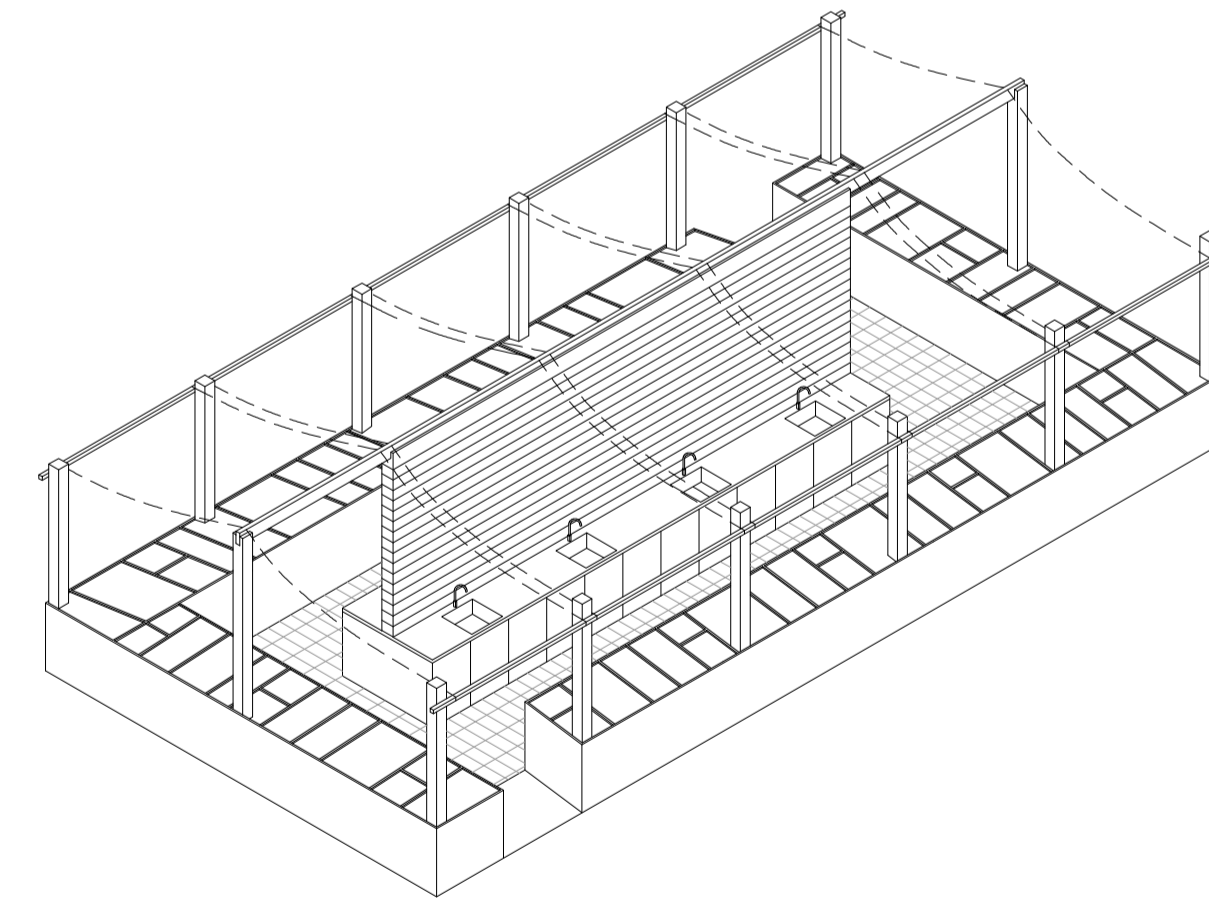


Módulos de Venda Mercado do Peixe - Axonometria

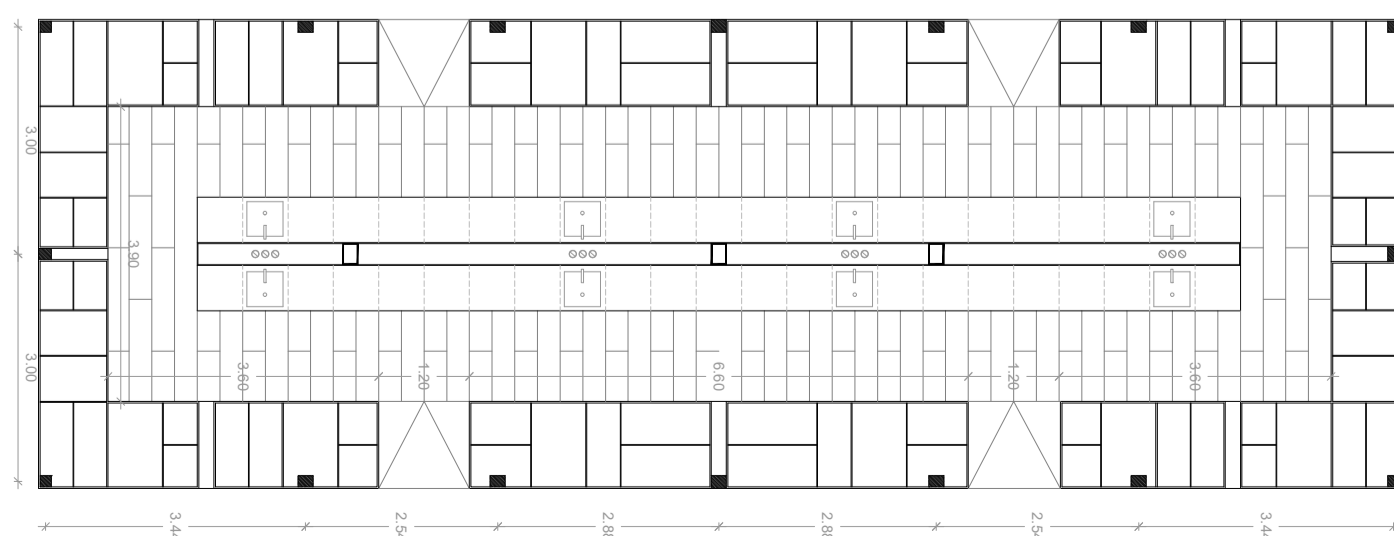


Módulos de Venda Mercado de Produtos Frescos

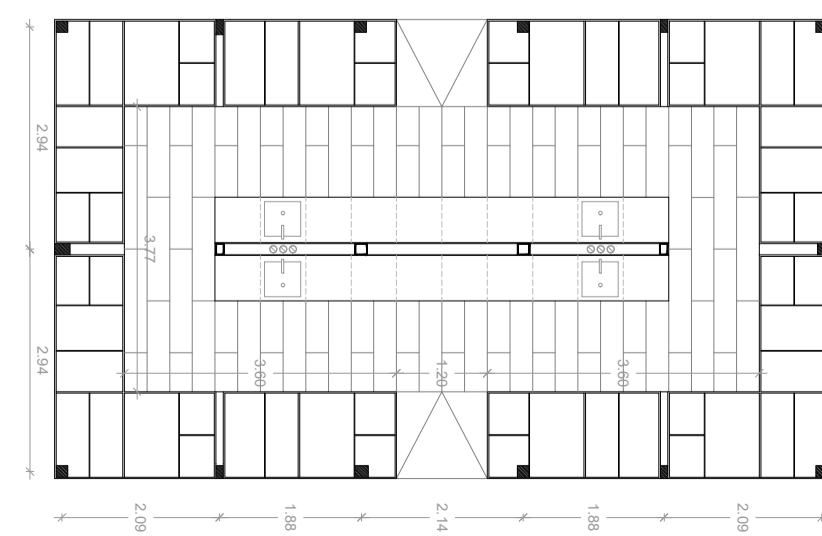

Módulos de Venda Mercado de Produtos Frescos

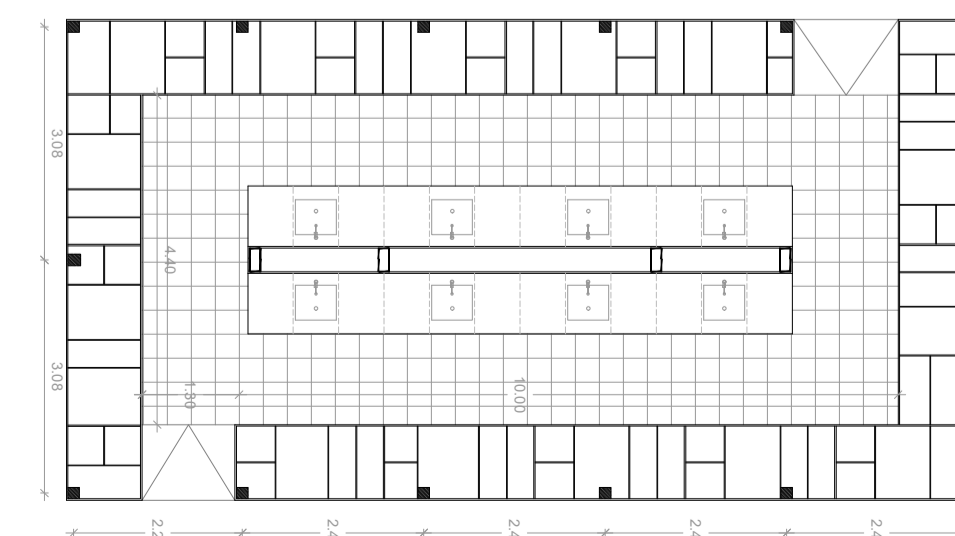

Módulos de Venda Mercado do Peixe

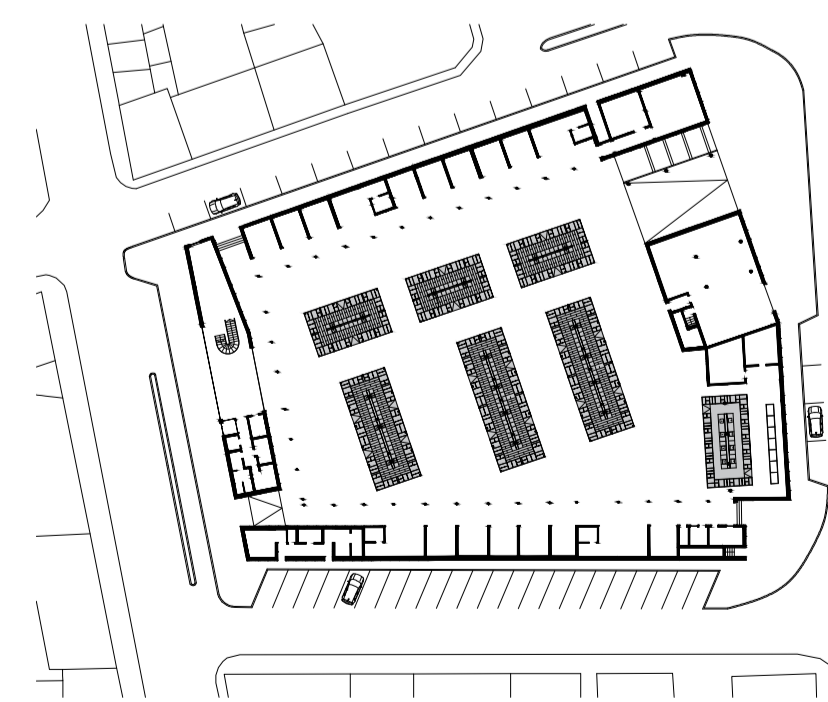

Projeto de Requalificação para o Mercado Municipal da Vila da Nazaré

OBJECTO:
Módulos de Venda - Axonometrias

ESCALA 1/100 ABRIL 2017
Joana Gonçalves Orientador:
Prof. Dr. Jorge Jular

DESENHO N.º

14