


PAVIMENTO BOSQUE

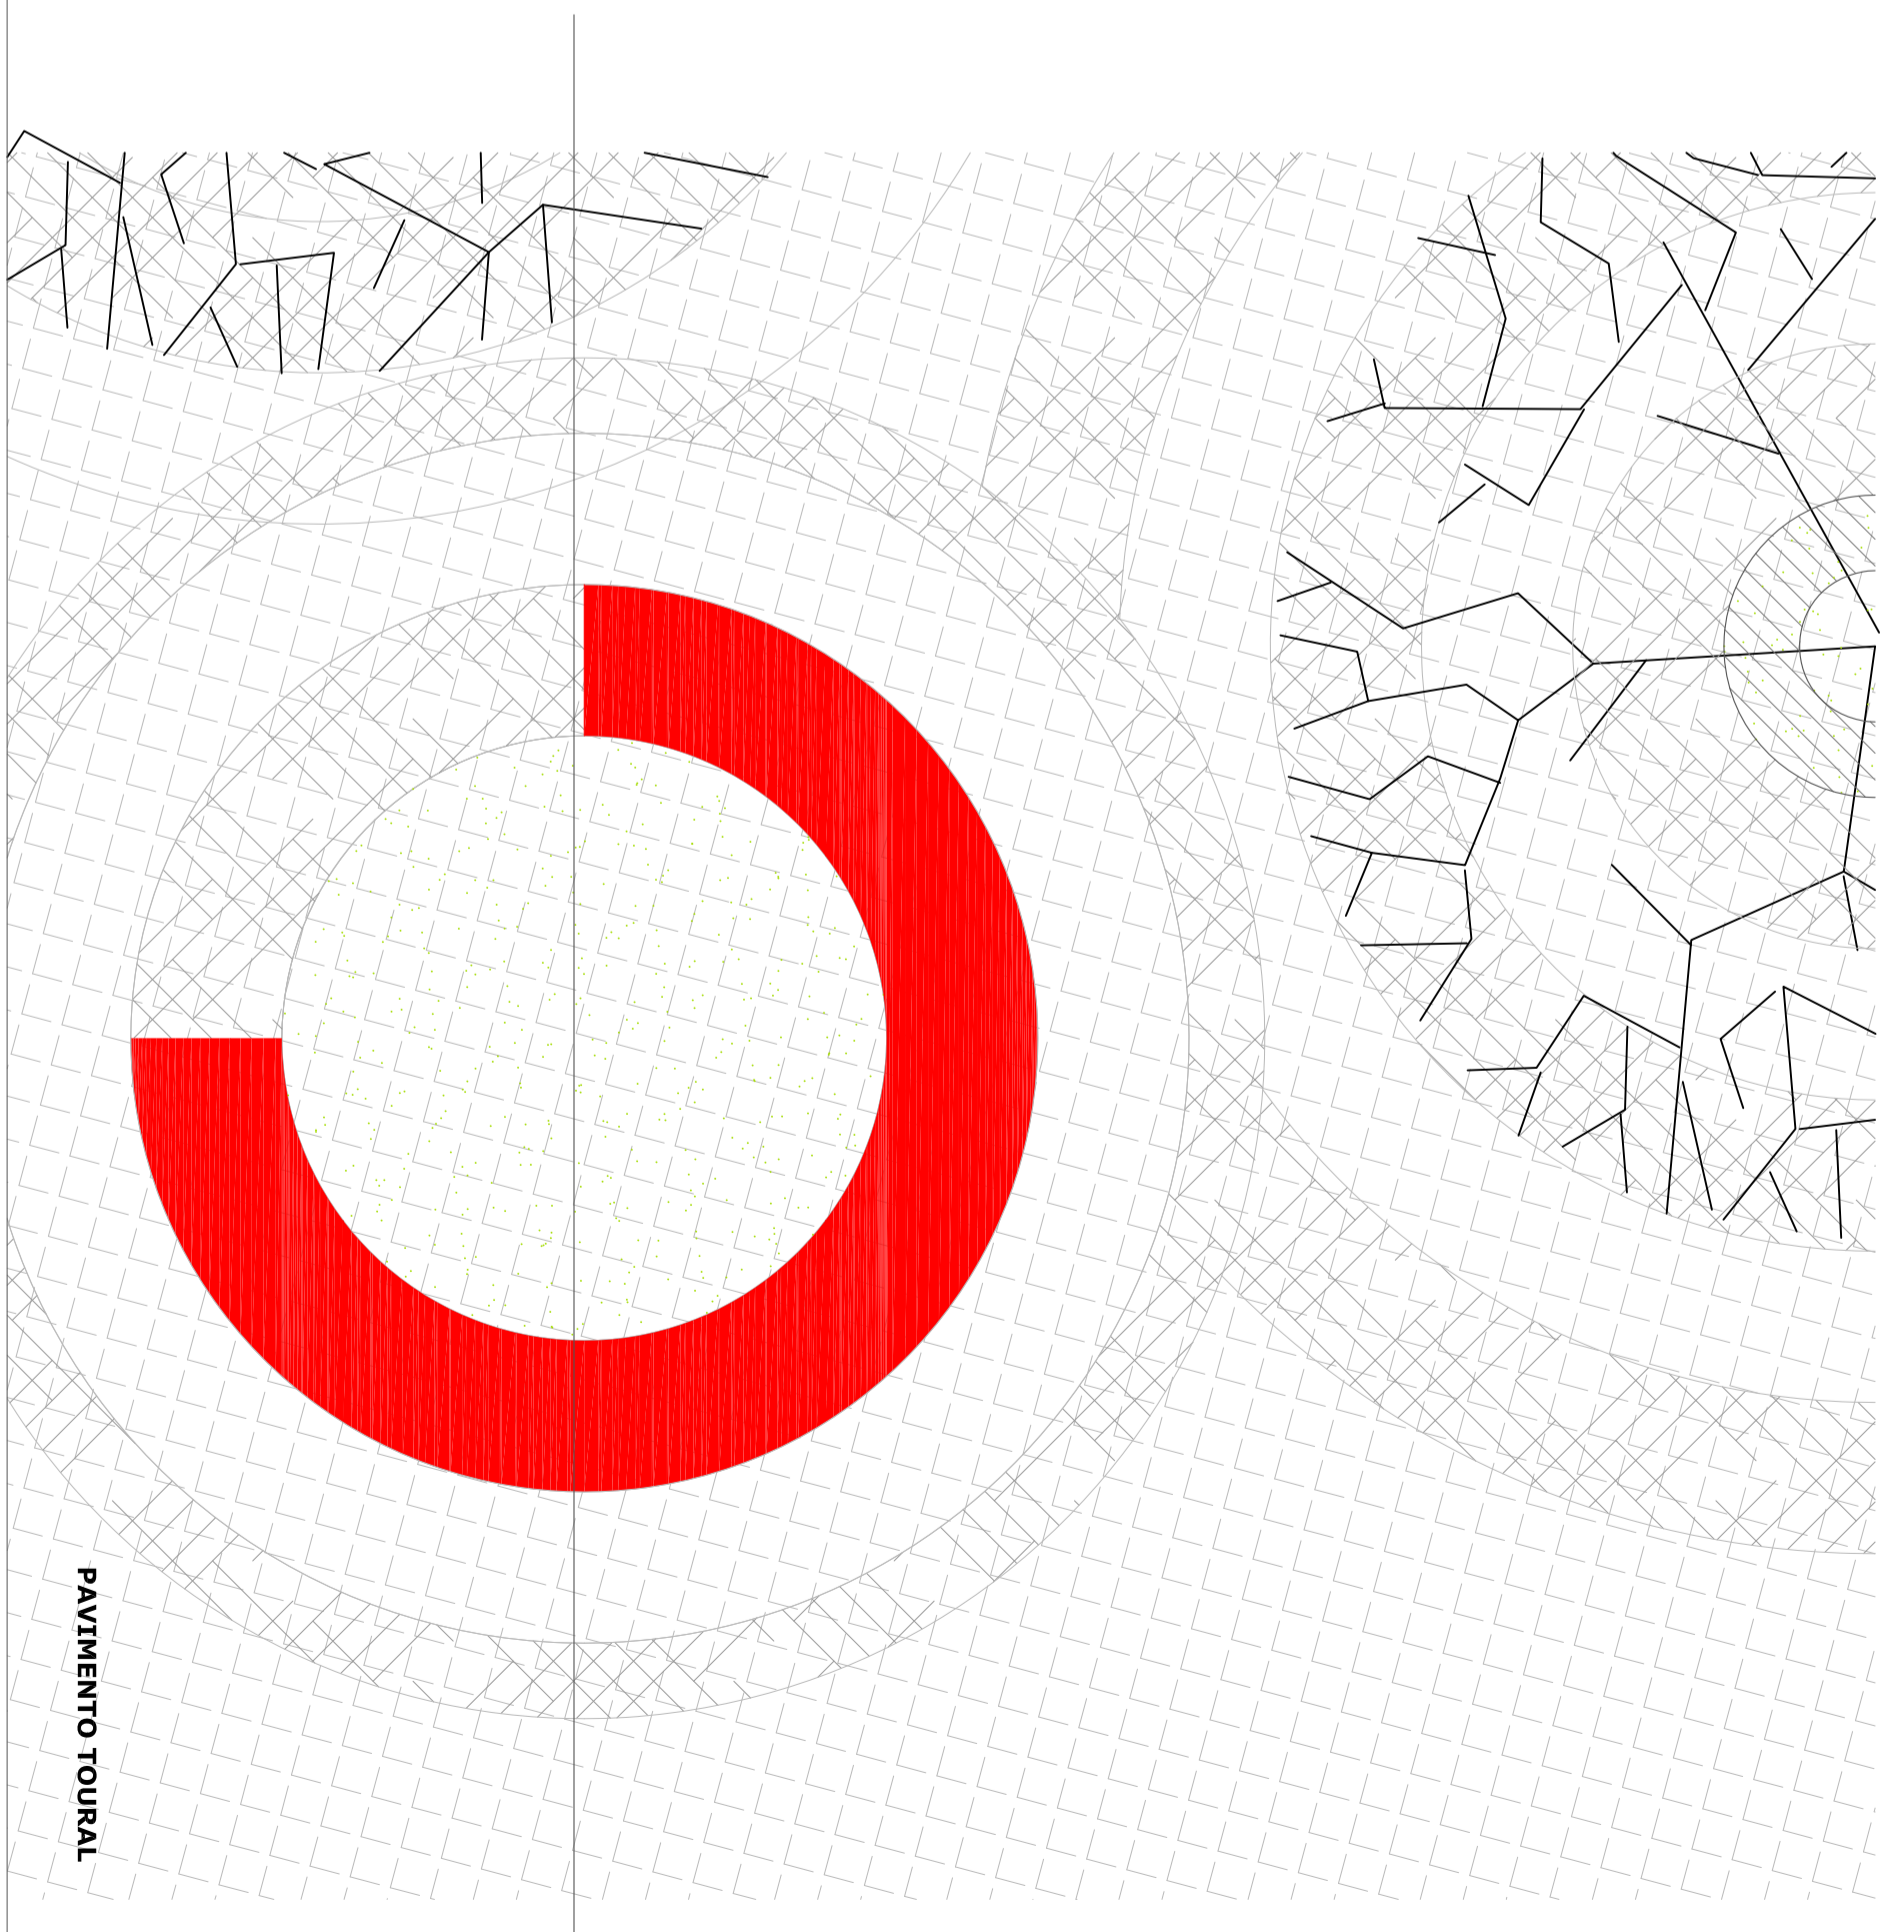

PAVIMENTO TONRAL

UNIVERSIDADE DA BEIRA INTERIOR		DATA:	ESCALA:
DEPARTAMENTO DE ENGENHARIA CIVIL E ARQUITECTURA		OUTUBRO 2011	1/25
MESTRADO EM ARQUITECTURA		PROFESSOR:	FOLHA:
2010 / 2011		DR. FILIPE MENEGUES	A2+
		TEMA:	18
		INSTITUTO DE ARQUITECTURA	
		TIPO DE TRABALHO:	