



Referência
Quantidades
Material
Modelo
Dimensão do vão
Dimensão da porta
Sentido de abertura
Guarnição
Dobradiças/pegas
Padiieira
Localização

Pe.01
1
Alumínio lacado e vidro duplo
Tipo Finstral F716 Cinza antracite, embutido
246cm x 122cm, E=67cm
226cm x 102cm, E=5cm
Batente, abrir para dentro 1 folha
Alumínio lacado Cinza antracite
Inox/plástico
Pedra
Porta situada no hall de entrada no piso rés do chão.

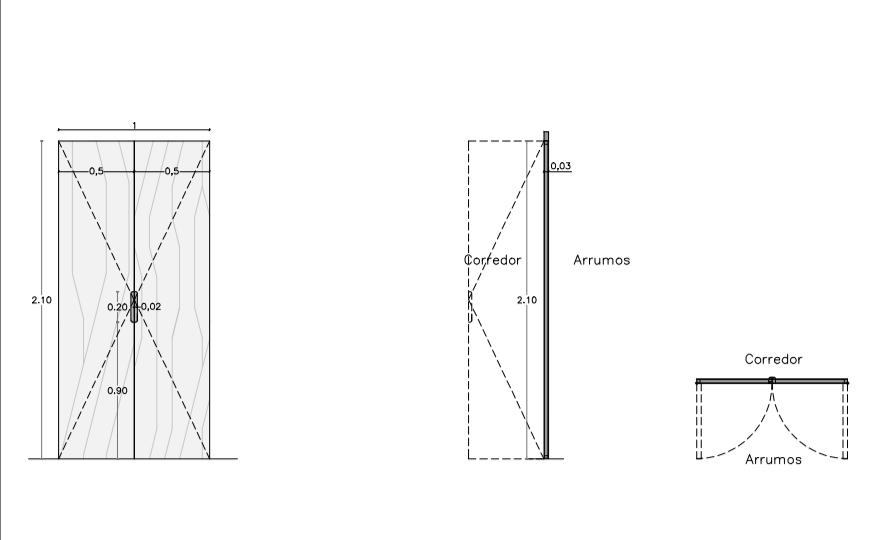


Referência
Quantidades
Material
Modelo
Dimensão do vão
Dimensão das portas
Sentido de abertura
Guarnição
Dobradiças/pegas
Padiieira
Localização

Pi.02
1
Madeira de carvalho maciço
Feito à medida exclusivamente
210cm x 100cm, E=3cm
210cm x 50cm, E=3cm
Batente, abrir para dentro 1 folha
-
Inox
Madeira maciço
Porta situada no corredor, que dá acesso aos arrumos.

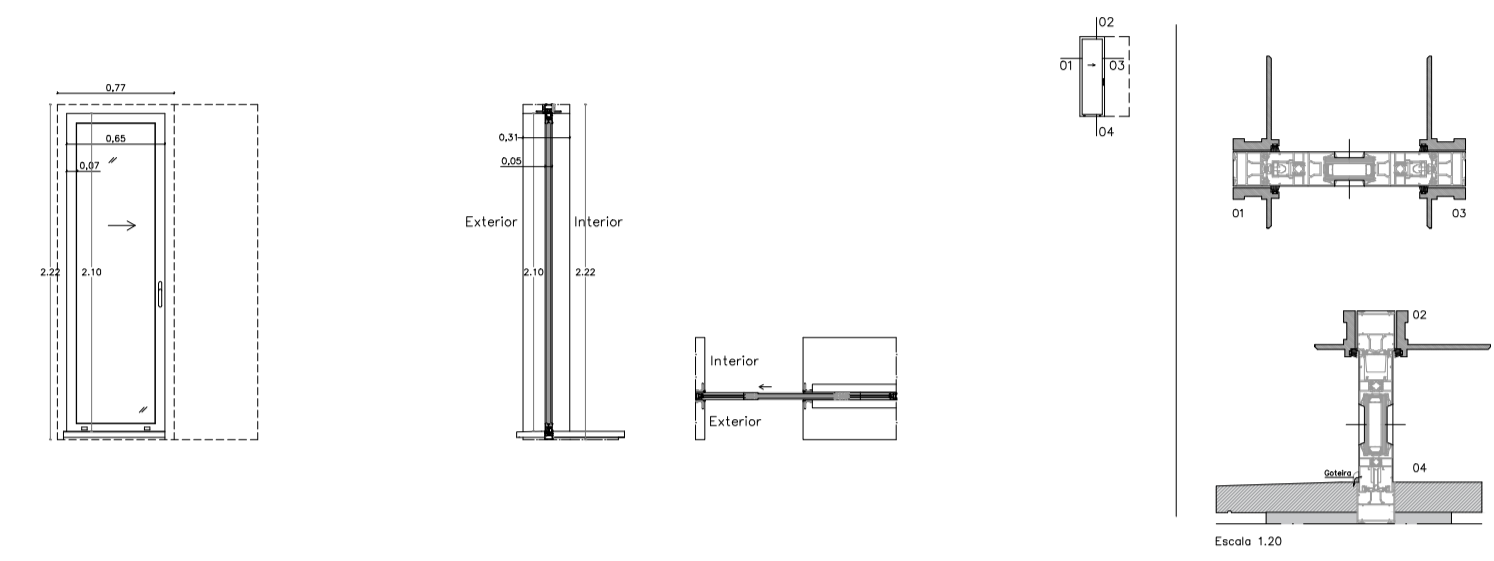


Referência
Quantidades
Material
Modelo
Dimensão do vão
Dimensão da porta
Sentido de abertura
Guarnição
Dobradiças/pegas
Padiieira
Localização

Pe.02
1
Alumínio lacado e vidro duplo
Tipo Finstral F716 Cinza antracite, embutido
222cm x 77cm, E=31cm
210cm x 65cm, E=5cm
Correr, 1 folha
Alumínio lacado Cinza antracite
Inox/plástico
Betão
Porta situada a Sul, no 1º patim da escadaria.

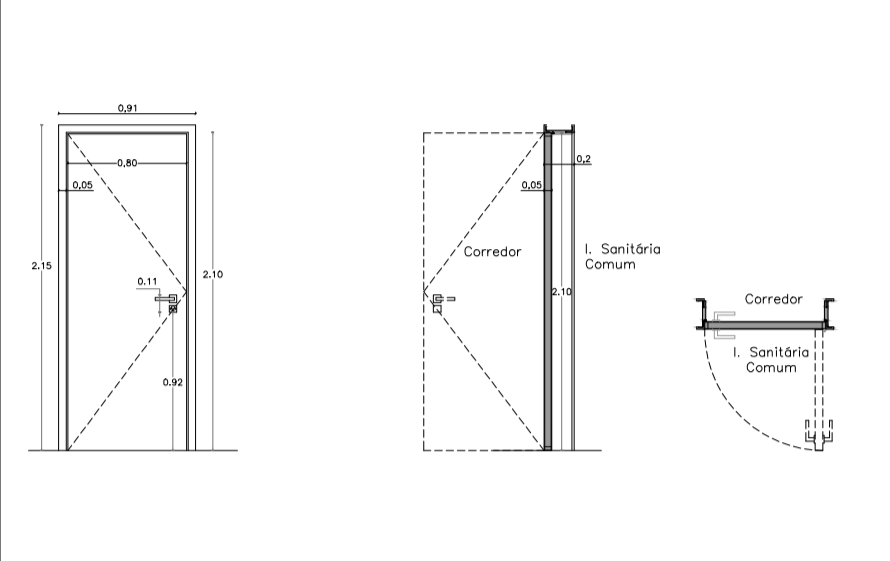


Referência
Quantidades
Material
Modelo
Dimensão do vão
Dimensão da porta
Sentido de abertura
Guarnição
Dobradiças/pegas
Padiieira
Localização

Pi.03
1
Madeira de carvalho
Tipo VICAIMA - Essencial, Lisa Vertical
215cm x 91cm, E=20cm
210cm x 80cm, E=5cm
Batente, abrir para dentro 1 folha
Contraplacado
Inox
Betão
Porta situada no corredor, que dá acesso à instalação sanitária comum.

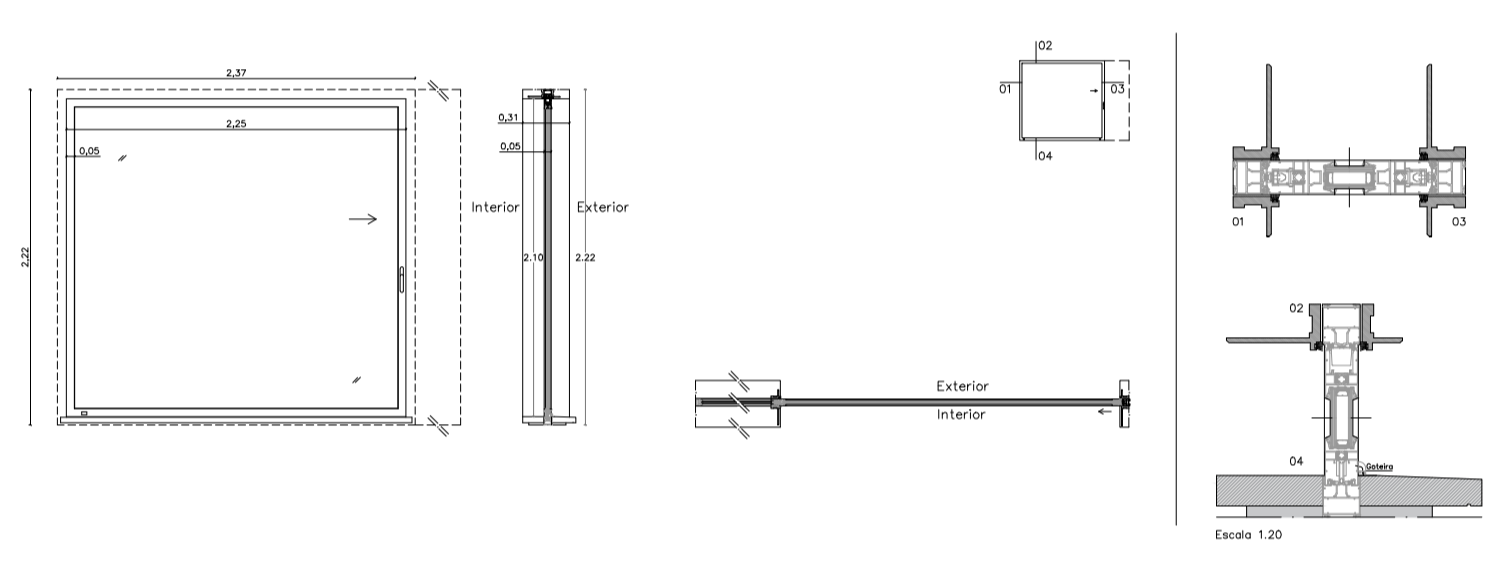


Referência
Quantidades
Material
Modelo
Dimensão do vão
Dimensão da porta
Sentido de abertura
Guarnição
Dobradiças/pegas
Padiieira
Localização

Pe.03
1
Alumínio lacado e vidro duplo
Tipo Finstral F716 Cinza antracite, embutido
222cm x 237cm, E=31cm
210cm x 225cm, E=5cm
Correr, 1 folha
Alumínio lacado Cinza antracite
Inox/plástico
Betão
Porta situada na parede Oeste do refúgio.

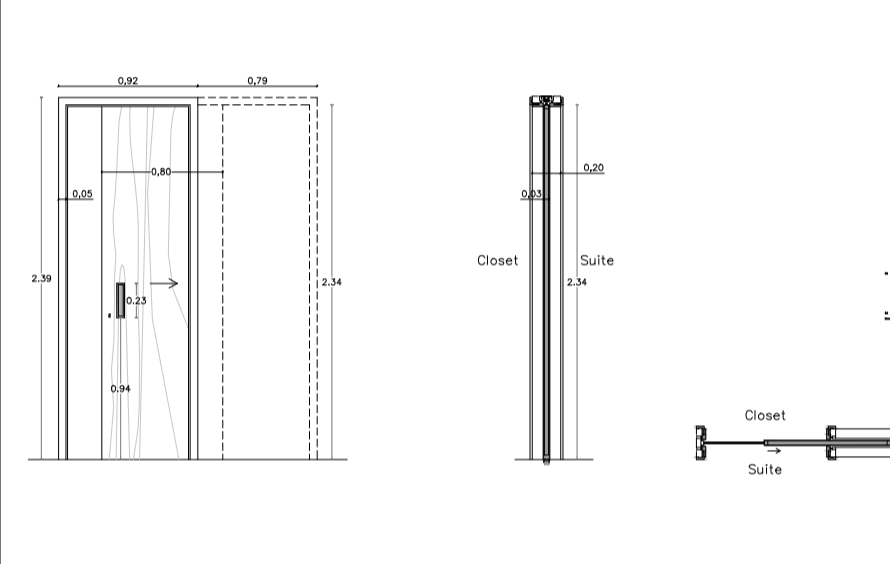


Referência
Quantidades
Material
Modelo
Dimensão do vão
Dimensão da porta
Sentido de abertura
Guarnição
Dobradiças/pegas
Padiieira
Localização

Pi.04
1
Alumínio lacado e vidro duplo
Tipo Finstral F716 Cinza antracite, embutido
210cm x 225cm, E=31cm
233cm x 86cm, E=5cm
Batente, abrir para fora 1 folha
Alumínio lacado Cinza antracite
Inox
Betão
Porta situada na cozinha, que dá acesso ao corredor para a garagem.

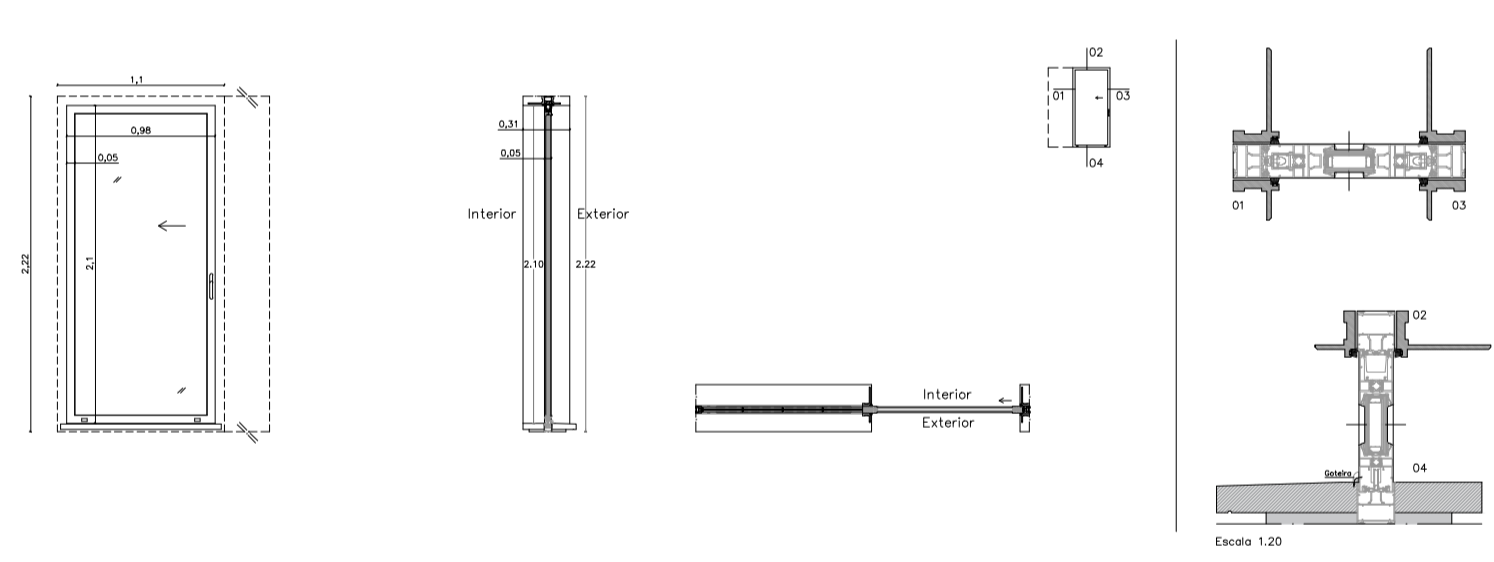


Referência
Quantidades
Material
Modelo
Dimensão do vão
Dimensão da porta
Sentido de abertura
Guarnição
Dobradiças/pegas
Padiieira
Localização

Pe.04
1
Alumínio lacado e vidro duplo
Tipo Finstral F716 Cinza antracite, embutido
222cm x 110cm, E=31cm
210cm x 98cm, E=5cm
Correr, 1 folha
Alumínio lacado Cinza antracite
Inox/plástico
Betão
Porta situada na parede Este do refúgio.

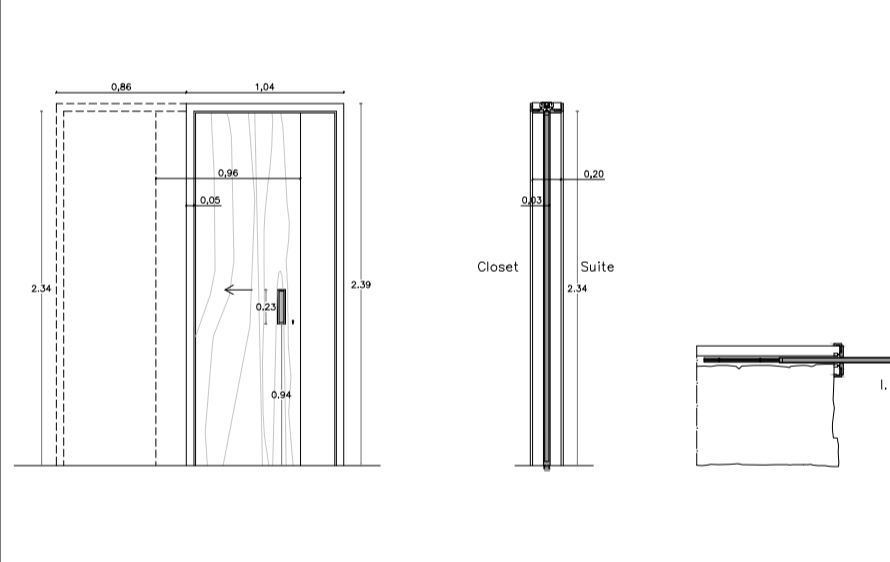


Referência
Quantidades
Material
Modelo
Dimensão do vão
Dimensão da porta
Sentido de abertura
Guarnição
Dobradiças/pegas
Padiieira
Localização

Pi.05
1
Alumínio lacado e vidro duplo
Tipo Finstral F716 Cinza antracite, embutido
210cm x 225cm, E=31cm
233cm x 86cm, E=5cm
Batente, abrir para fora 1 folha
Alumínio lacado Cinza antracite
Inox
Betão
Porta situada na cozinha, que dá acesso ao corredor para a garagem.

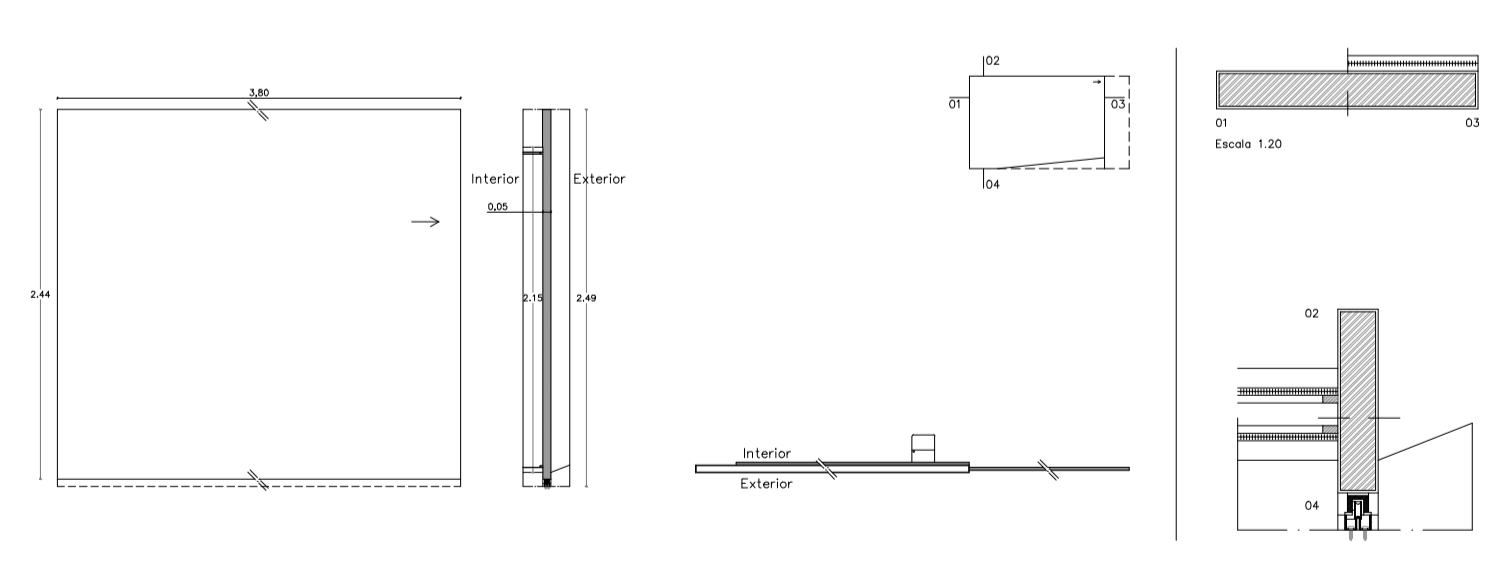


Referência
Quantidades
Material
Modelo
Dimensão do vão
Dimensão da porta
Sentido de abertura
Guarnição
Dobradiças/pegas
Padiieira
Localização

Pe.05
1
Chapa zinco e ferro
Portão com motor de abrir automático
215cm x 328cm, E=31cm
249cm x 380cm, E=5cm
Correr, 1 folha
-
Betão
Portão situado na parede Este da garagem.

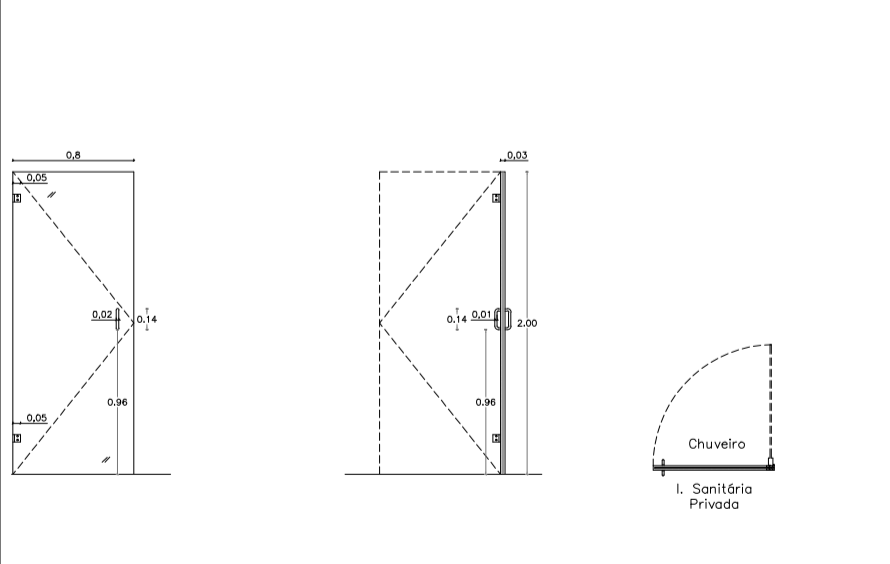

Referência
Quantidades
Material
Modelo
Dimensão do vão
Dimensão da porta
Sentido de abertura
Guarnição
Dobradiças/pegas
Padiieira
Localização

Pi.06
1
Cromado brilhante e vidro duplo fosco
Tipo Leroy Merlin, DADO
240cm x 80cm
200cm x 80cm, E=3cm
Batente, abrir para dentro 1 folha
Alumínio lacado aspeto prateado
Inox
-
Porta situada na instalação sanitária privada, que dá acesso ao chuveiro.

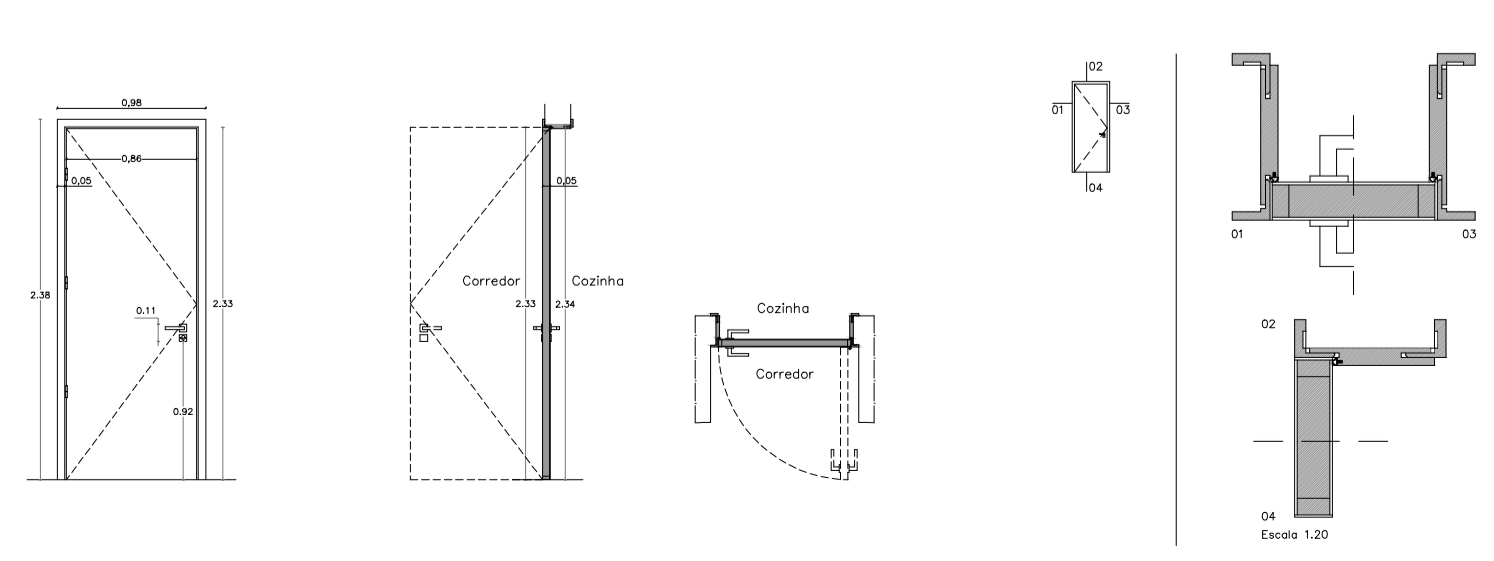

Referência
Quantidades
Material
Modelo
Dimensão do vão
Dimensão da porta
Sentido de abertura
Guarnição
Dobradiças/pegas
Padiieira
Localização

Pi.01
1
Madeira de carvalho
Tipo VICAIMA - Essencial, Lisa Vertical
238cm x 98cm, E=20cm
233cm x 86cm, E=5cm
Batente, abrir para fora 1 folha
Contraplacado
Inox
Betão
Porta situada na cozinha, que dá acesso ao corredor.

NOTAS:

