



ESC. 1:25

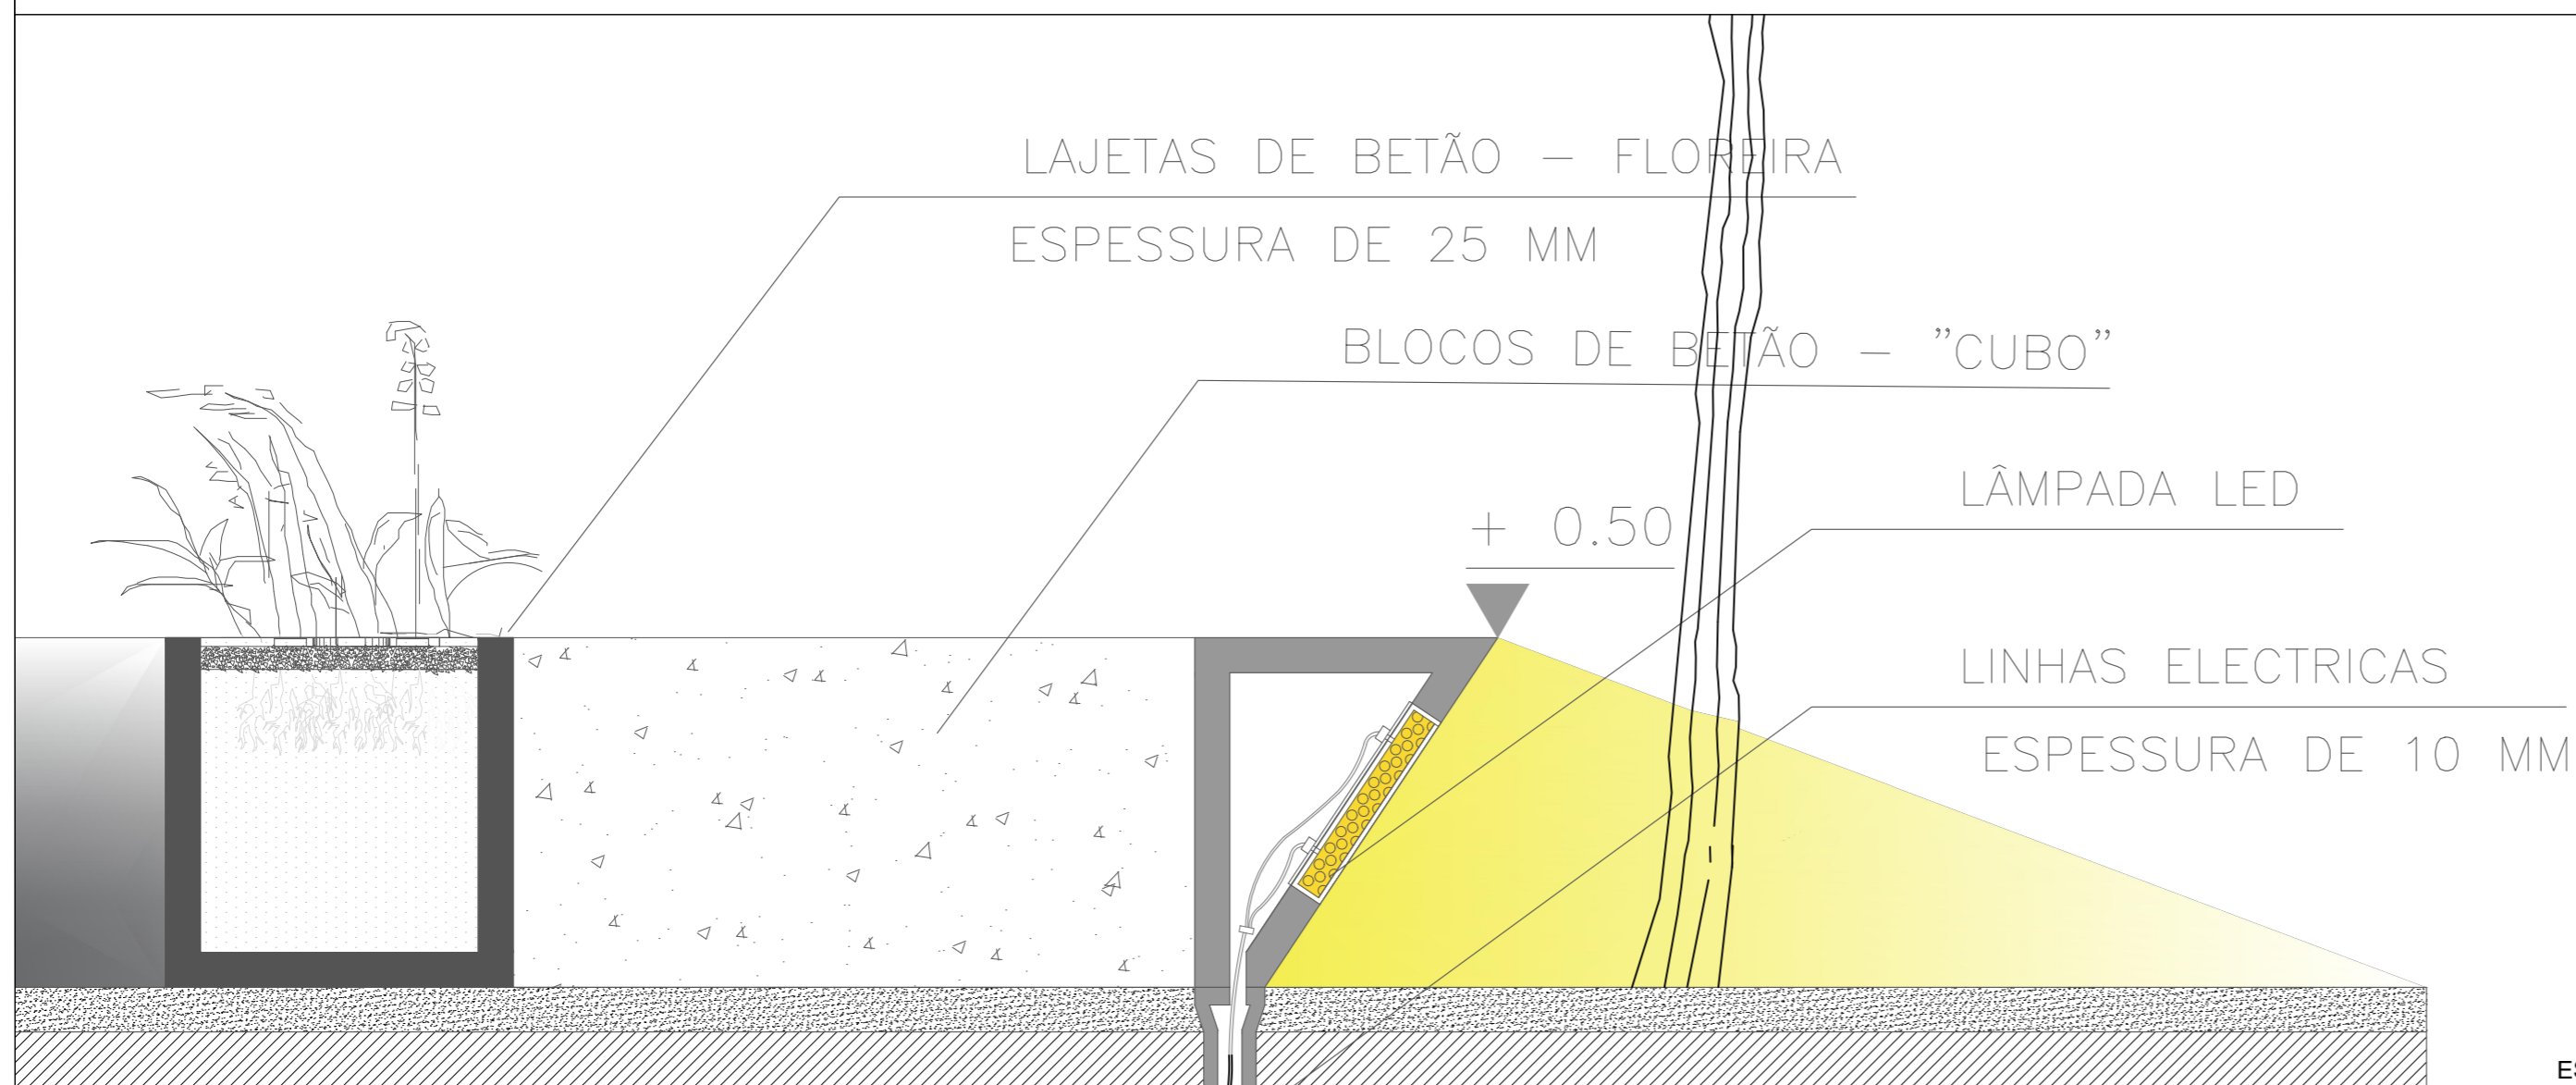

ESC. 1:10

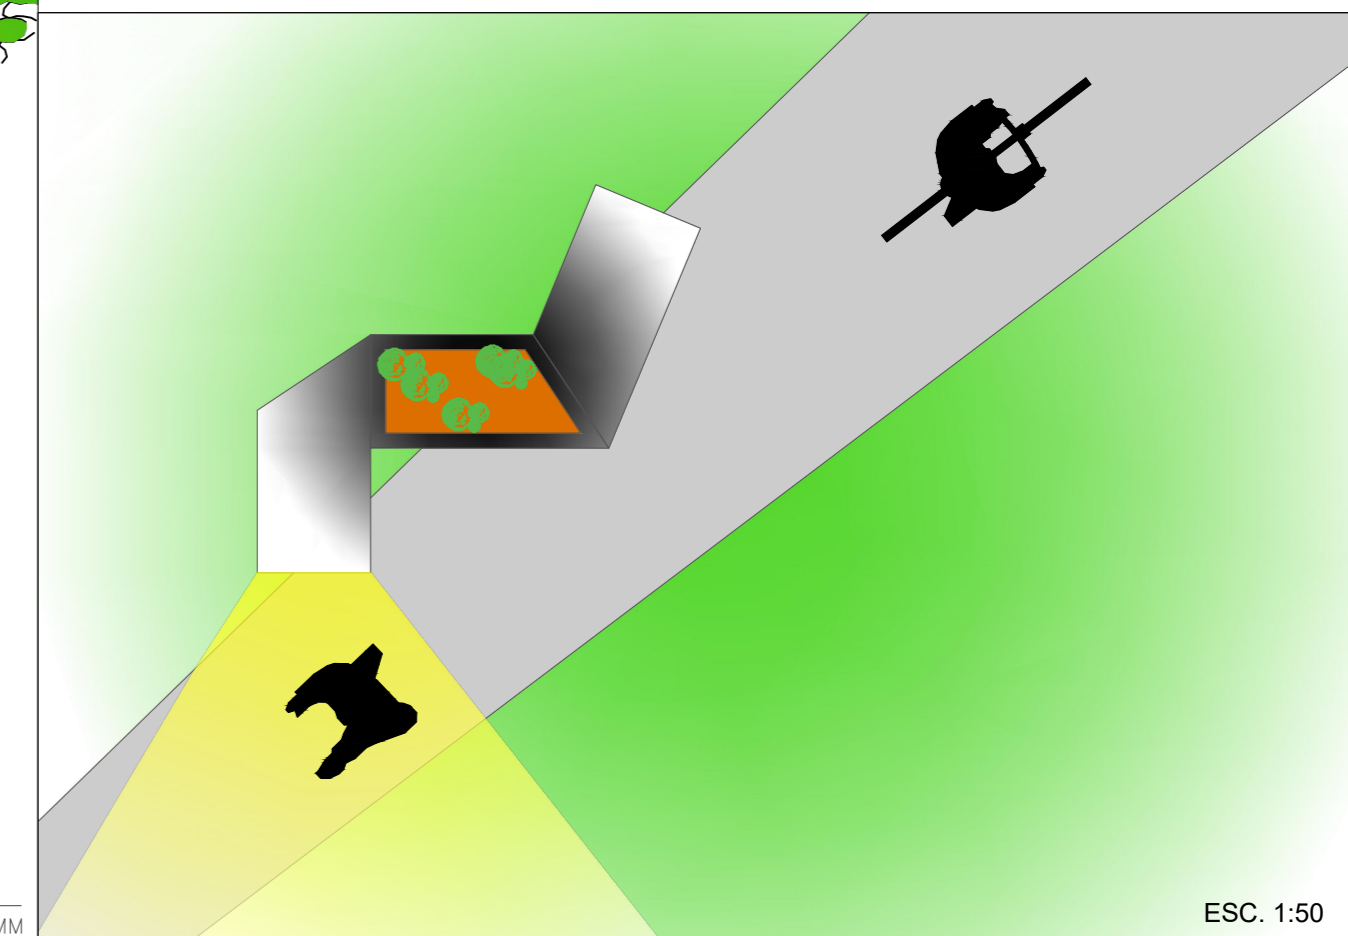

TÍTULO: Reabilitação de Edifício Industrial para Residência Sénior	DESENHO: Mobiliário Urbano	FOLHA: <b>A42</b>
DISCENTE: Tânia Filipa Sousa Caetano	DISSERTAÇÃO: MIA - Mestrado Integrado Arquitetura	ESCALA: 1:200
ORIENTADOR: João Carlos Gonçalves Lanzinha	Data: outubro 2016	ORIENTAÇÃO:
CO-ORIENTADOR: Miguel João Mendes do Amaral Santiago Fernandes	Ano Letivo: 2015/2016	
OBSERVAÇÕES: Proposta de possíveis bancos de jardim e outros		