



PERFIL 1



PERFIL 2

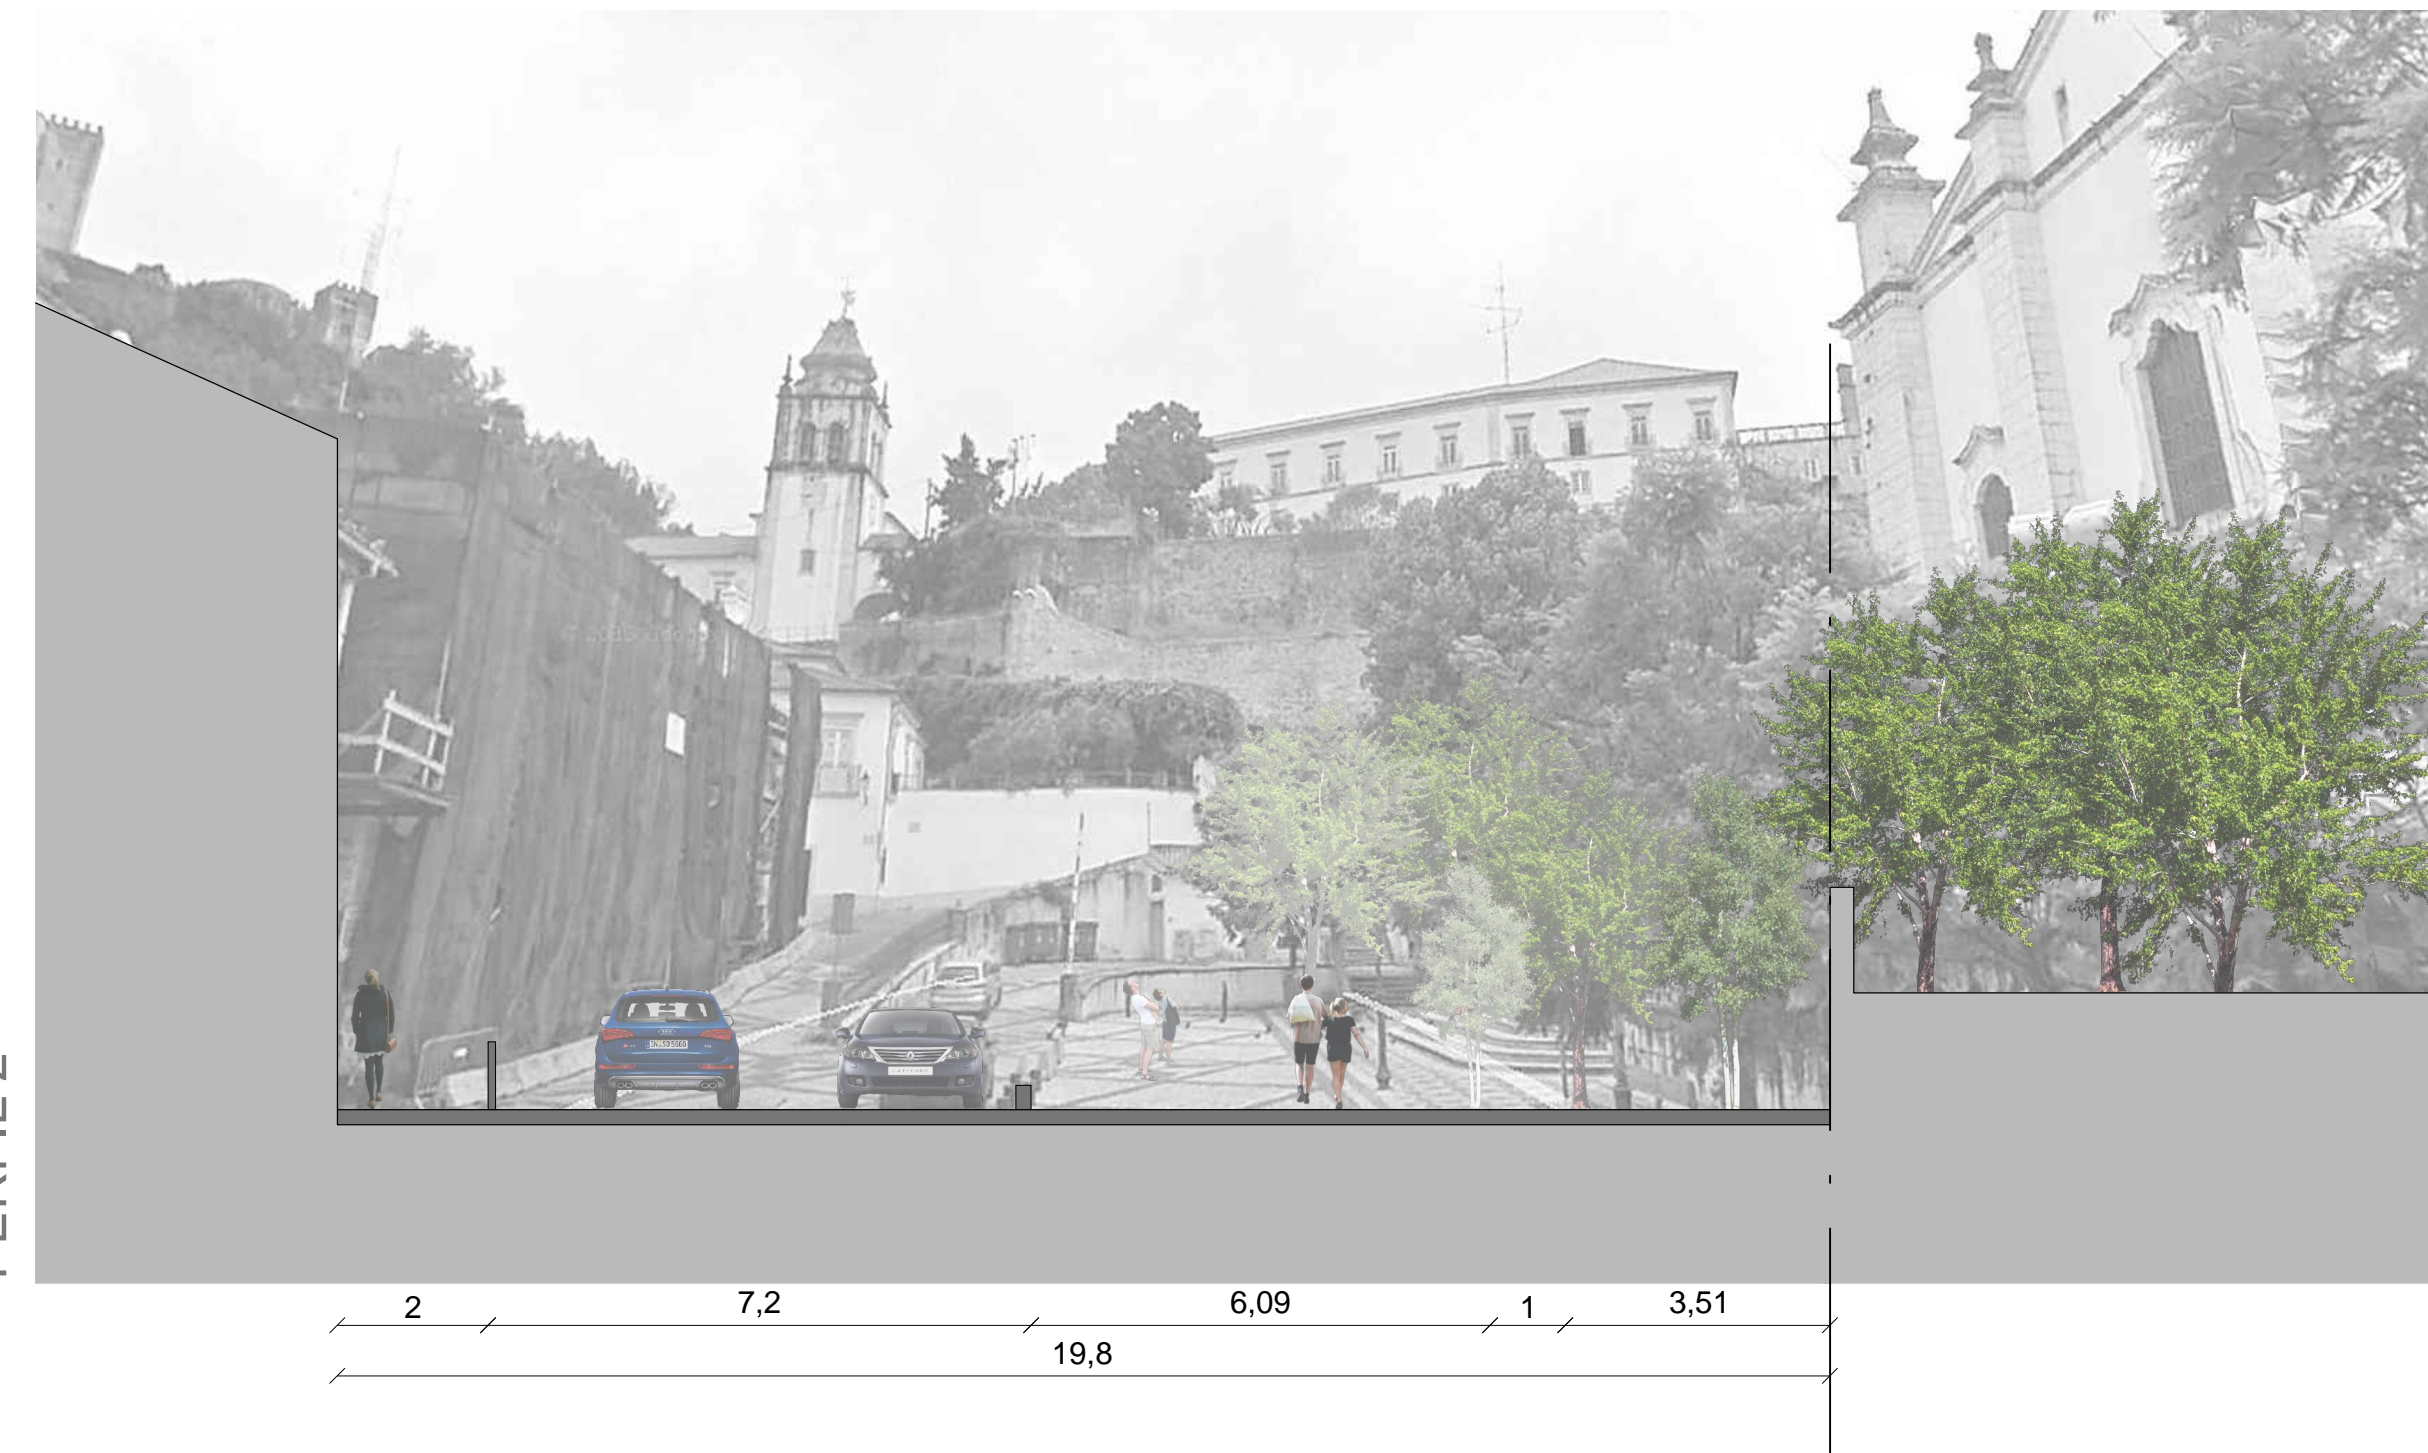

PERFIL 3

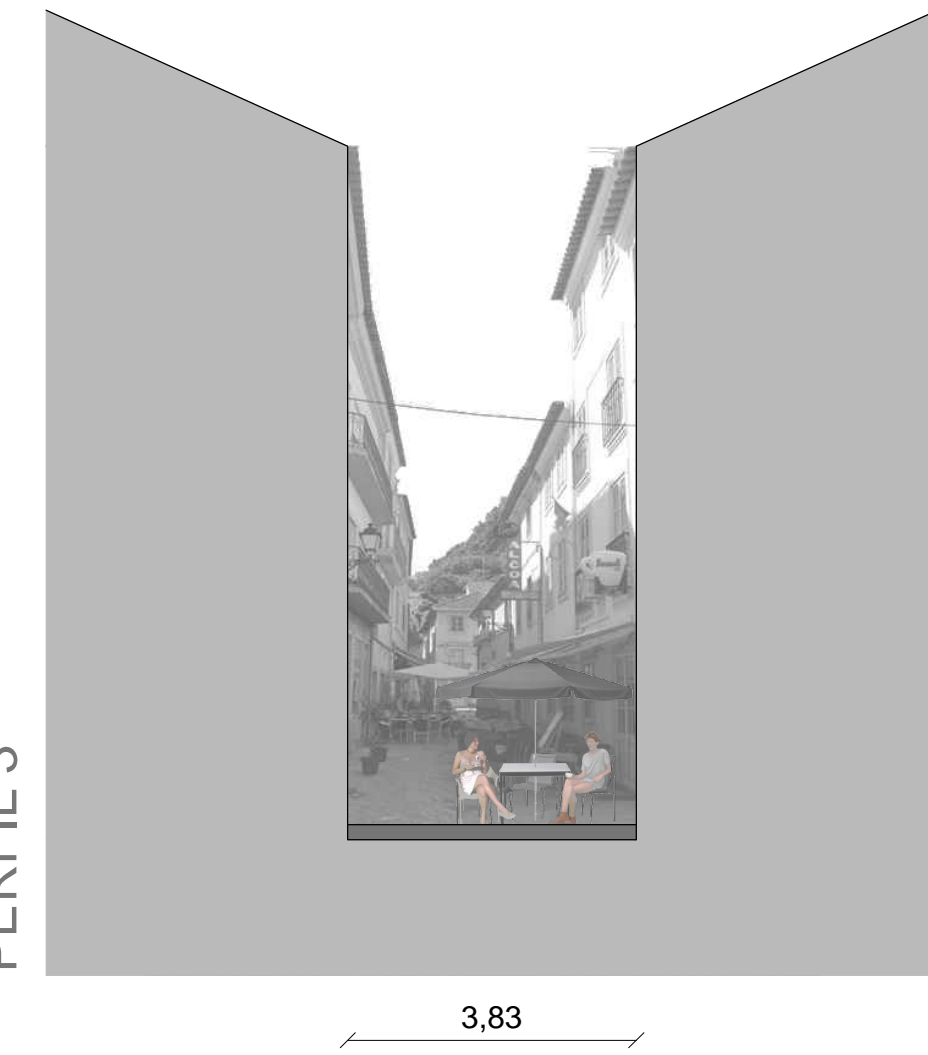

PERFIL 4



PERFIL 5



UBI - Dissertação para obtenção do grau Mestre em Arquitectura

"Centro Histórico de Leiria: Projecto de Reabilitação do Espaço Público"

Designação:
Perfis 1,2,3,4 e 5 - Existente

Orientadora: Porf. Doutora Ana Lúcia Virtudes
Aluna: Daniela Sousa Marques

Escala: 1/200
Data: Outubro de 2013

Desenho N.º

C.09