



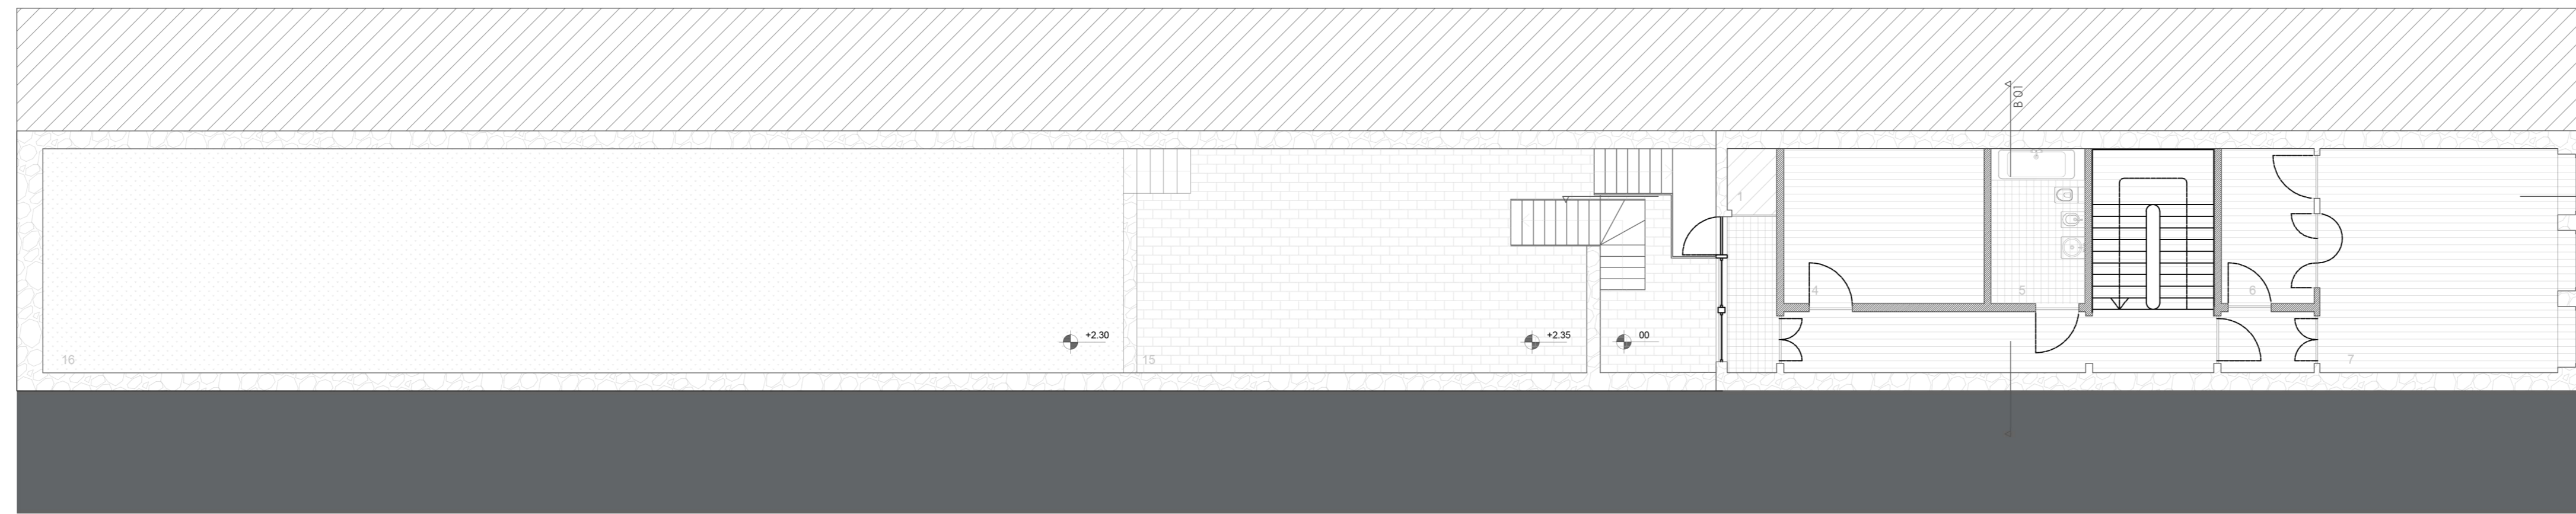


Planta piso térreo

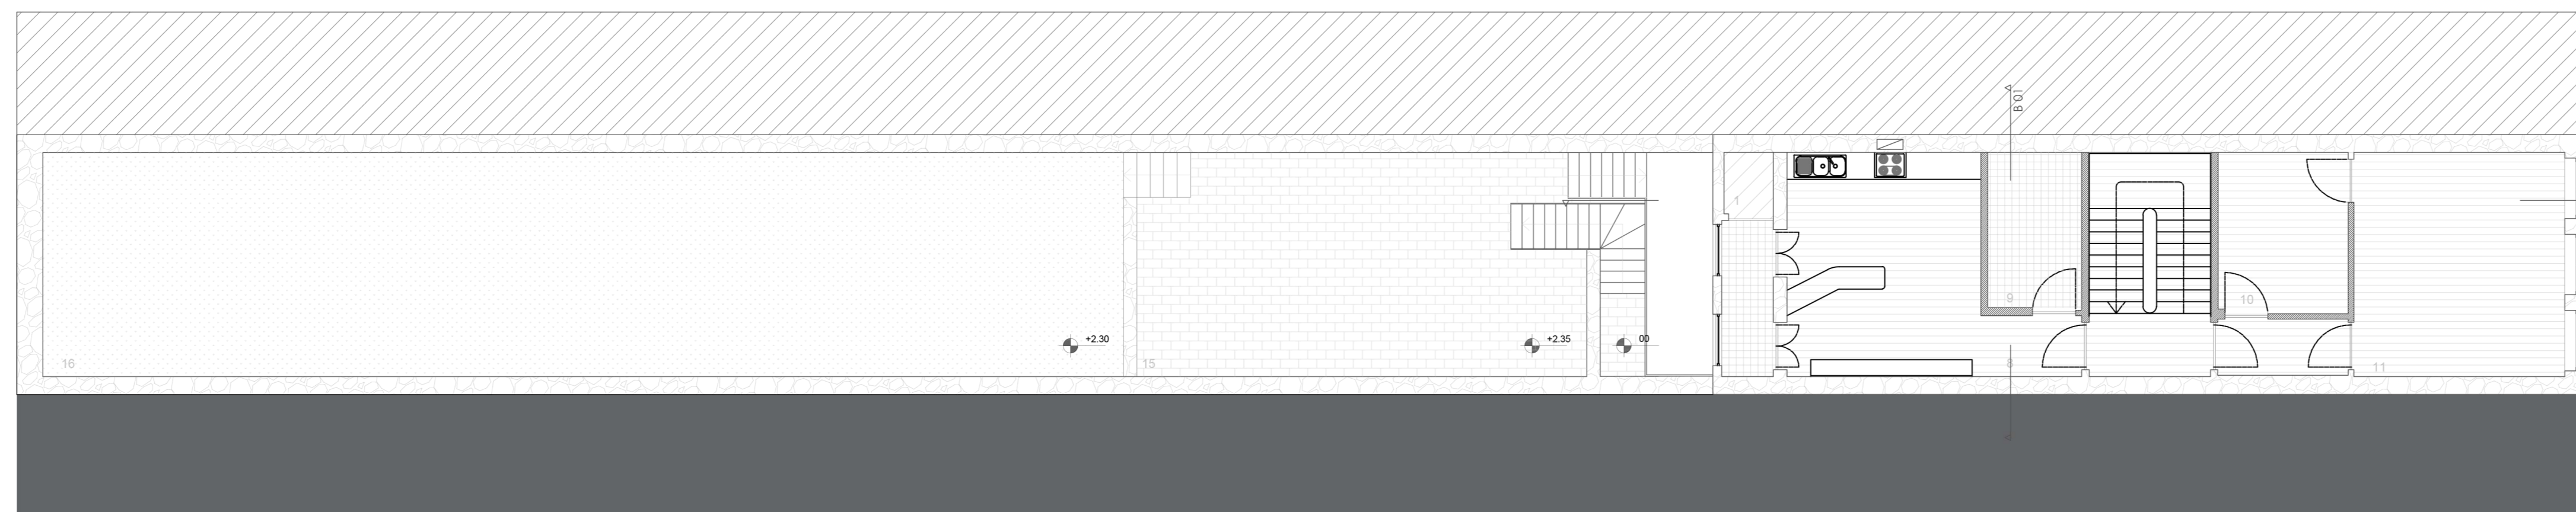


Planta piso 1



Planta piso 2

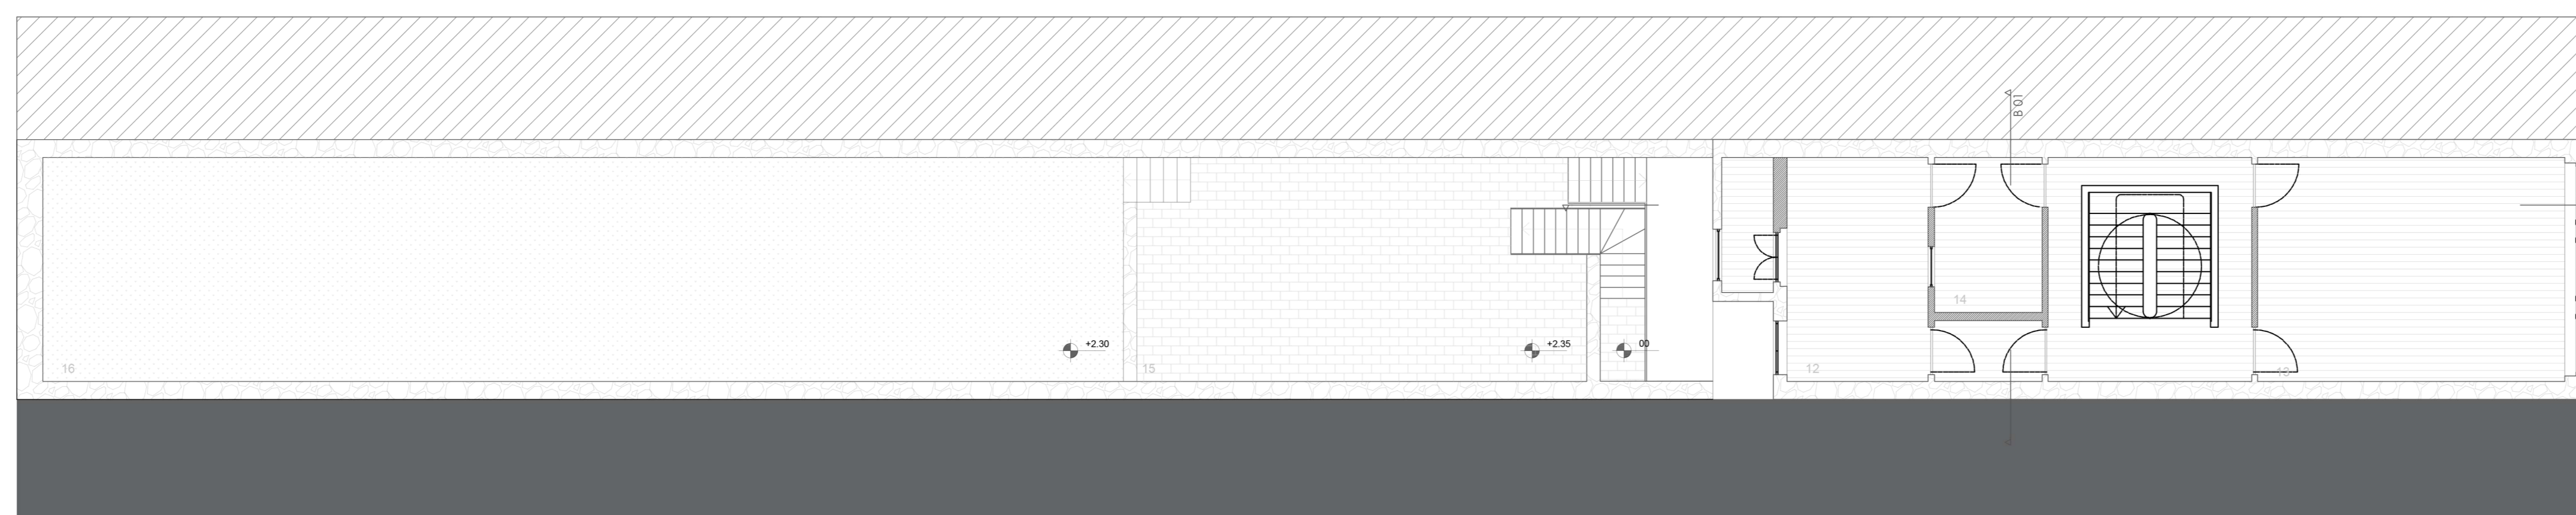

Planta piso 3

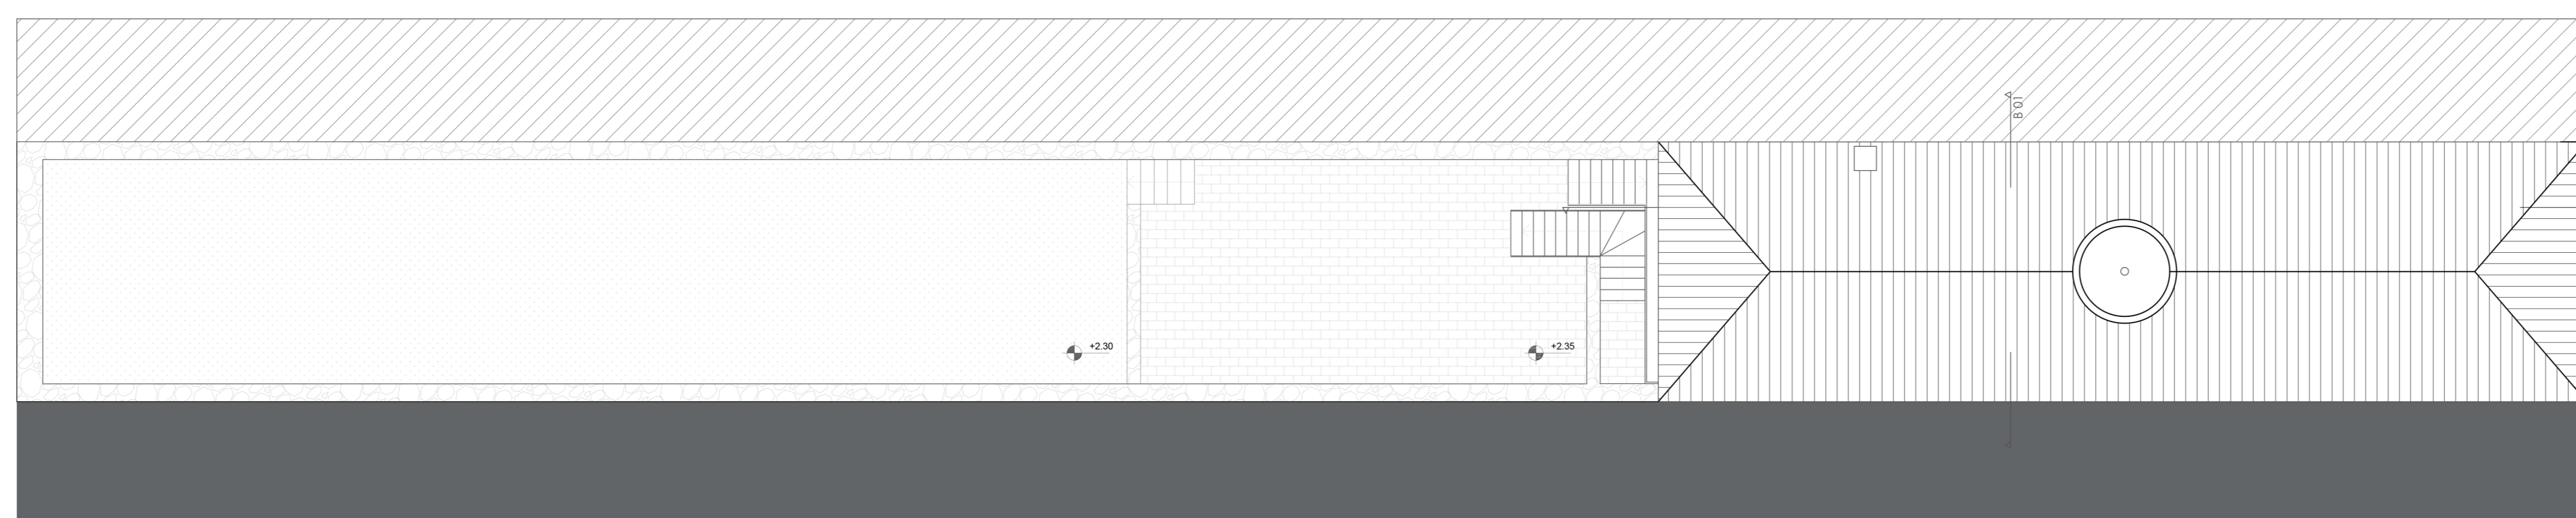

Planta cobertura

Legenda de áreas:

- [1] SEM ACESSO
- [2] QUARTO
- [3] RECEPÇÃO
- [4] QUARTO CASAL
- [5] INSTALAÇÃO SANITÁRIA
- [6] QUARTO
- [7] SALA
- [8] COZINHA
- [9] INSTALAÇÃO SANITÁRIA
- [10] QUARTO
- [11] SALA
- [12] QUARTO
- [13] CAMARATA
- [14] INSTALAÇÃO SANITÁRIA
- [15] ESPAÇO EXTERIOR
- [16] ESPAÇO VERDE

Legenda materiais:

- [Hatched] CERÂMICA
- [Hatched] MADEIRA
- [Hatched] PAREDE TABIQUE
- [Hatched] SEM ACESSO
- [Hatched] PAREDE ALVERNARIA
- [Hatched] PAVIMENTO EM PEDRA
- [Hatched] SOLO
- [Hatched] RELVA

Dissertação para a Obtenção de Grau de Mestre em Arquitetura
Universidade da Beira Interior

Preservação de Memórias: Reabilitar no Porto, Bonfim.

Contém Levantamento, plantas edifício 305B

Discente Tatiana Nogueira Freire

Docentes Professor Doutor Miguel João Mendes do Amaral Santiago Fernandes
Professor Doutor João Carlos Gonçalves Lantimha

Data setembro 2020 **Escala** 1/100

Desenho
nº
08