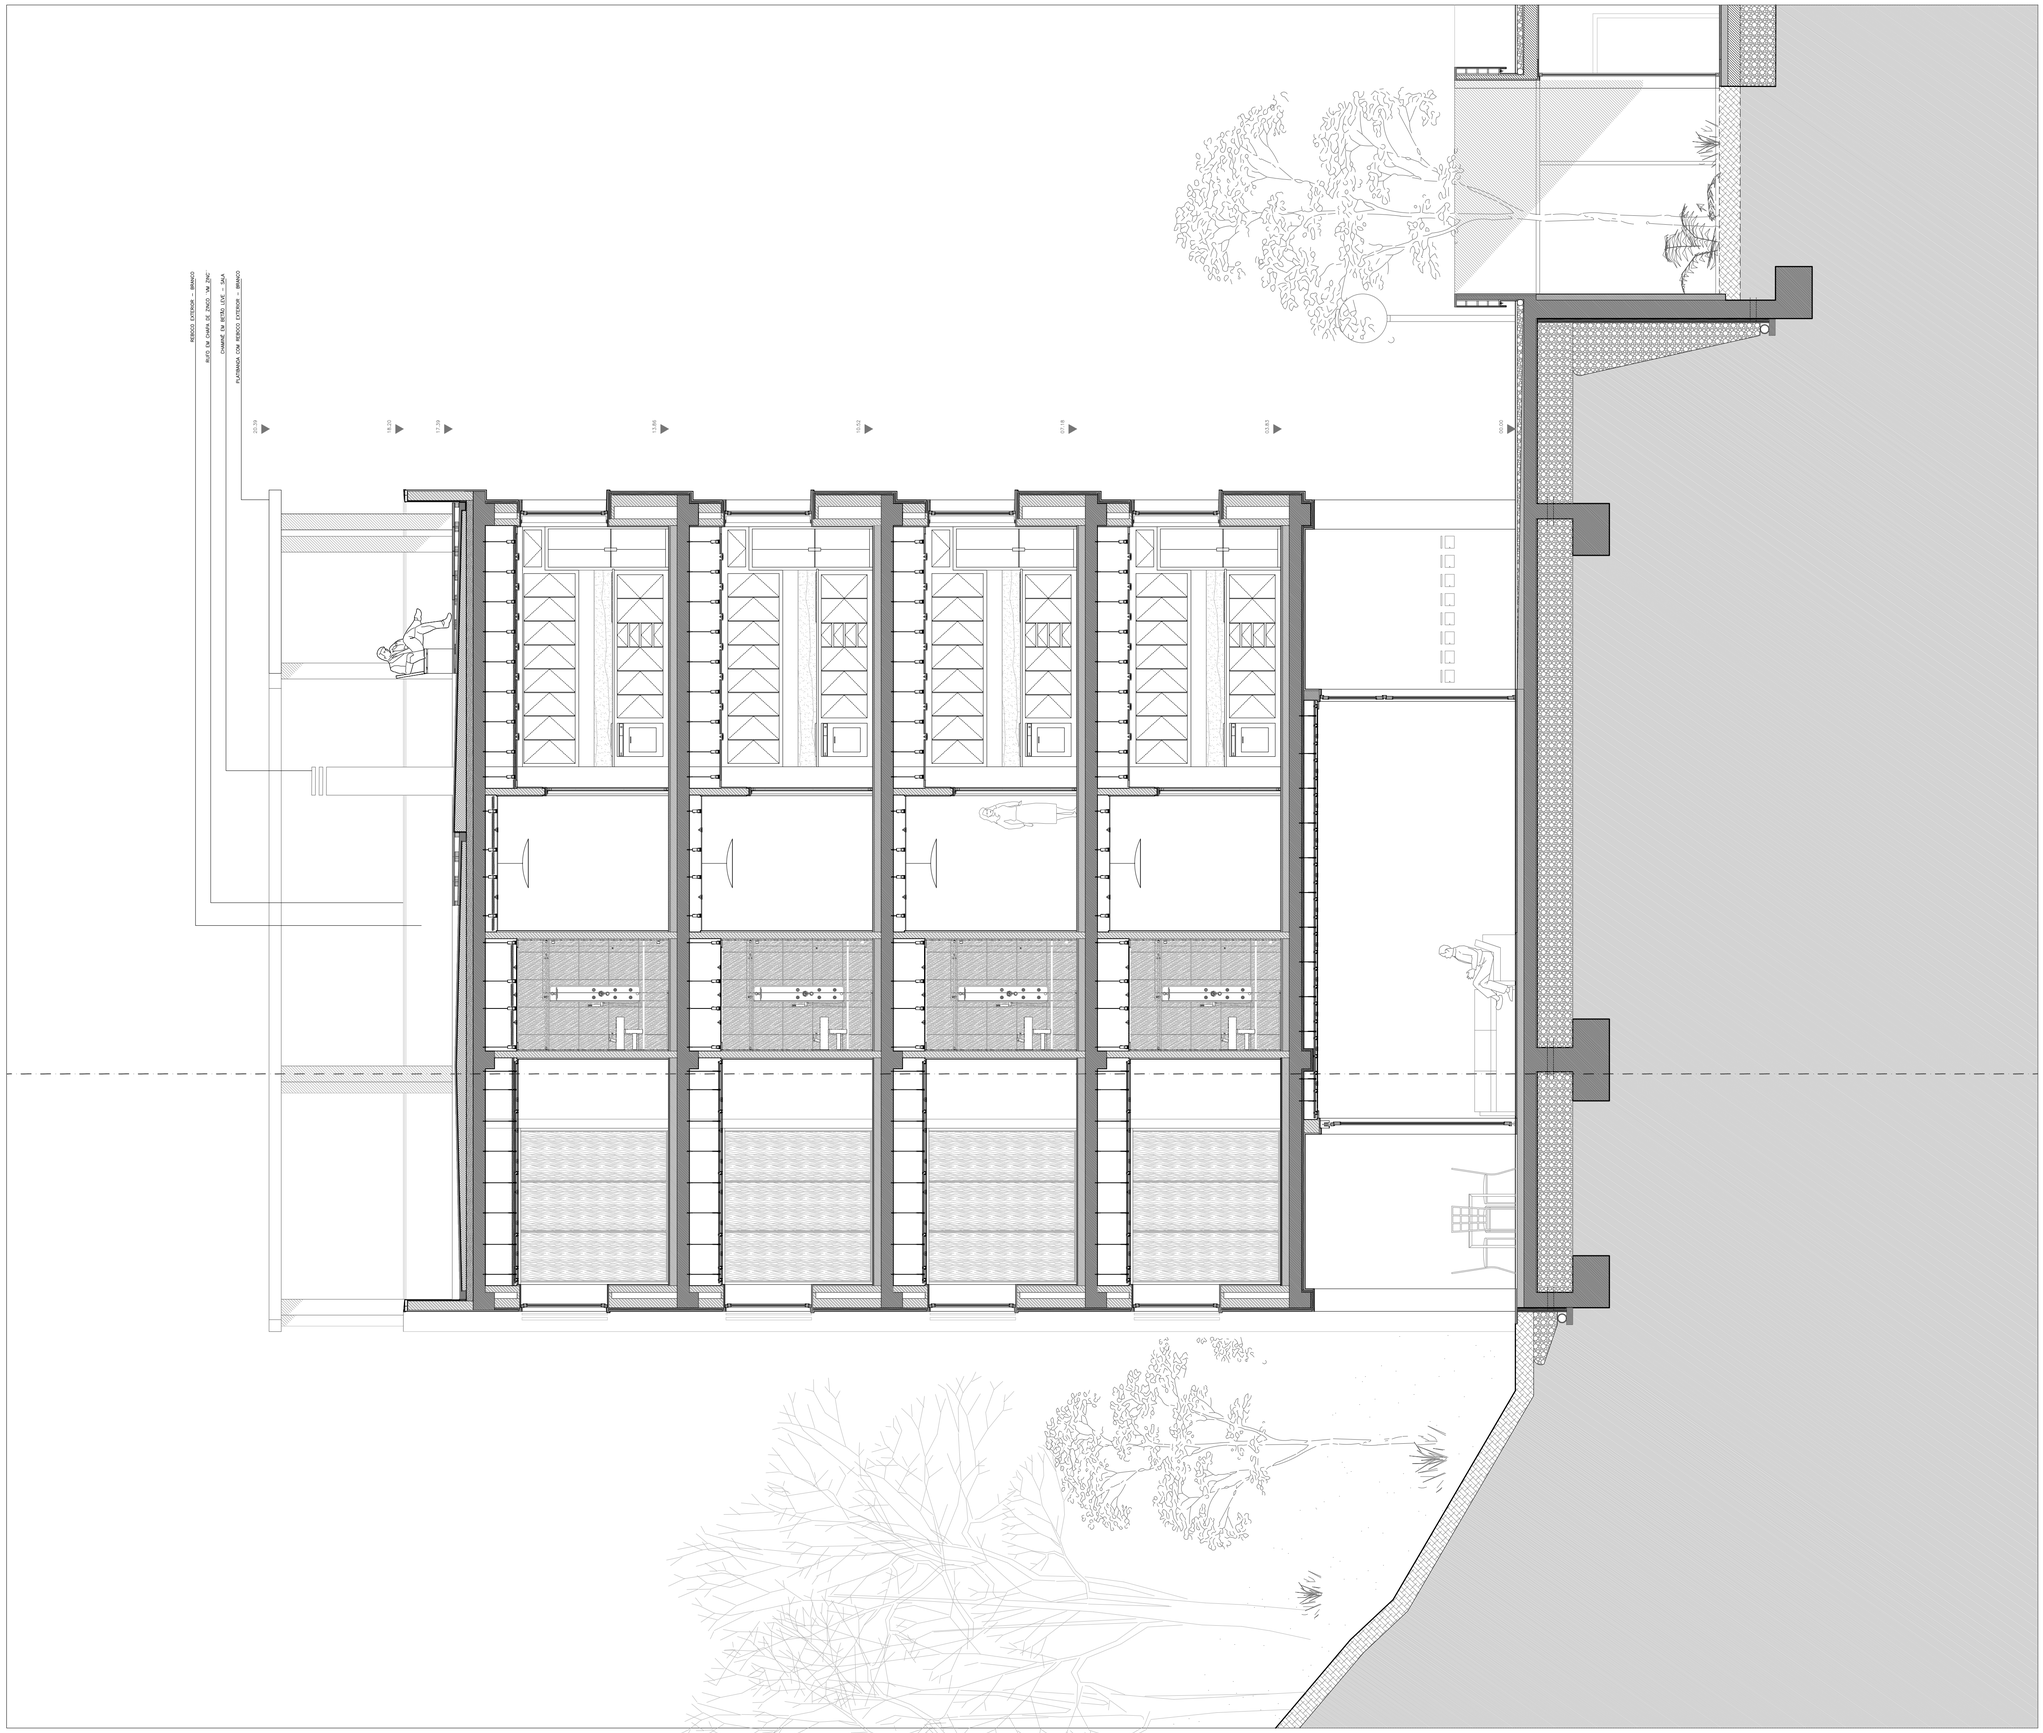

CORTE B5 DO BLOCO HABITACIONAL B

NOTAS

- COTA DE SOLEIRA 00.00 = 537.40 m
- CONFIRMAR TODAS AS COTAS EM OBRA
-
-
-
-
-

LEGENDA TRAMAS

- ALVENARIA DE TIJOLO
- BETÃO
- CAMADA DE TERRA FÉRTIL
- BRITA DE GRANULOMETRIA CRESCENTE
- ISOLAMENTO
- BETONILHA
- REBOCO EXTERIOR BRANCO
- LINHA DE TERRENO EXISTENTE

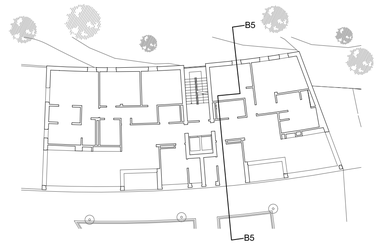

297

Planta de Localização - sem escala.

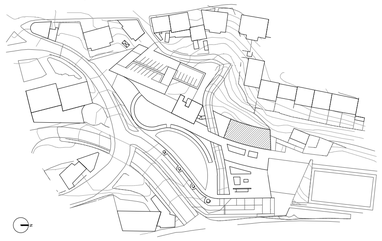

LEGENDA TRAMAS

- Proposta

LEGENDA GERAL

Data:	Outubro, 2016	Norte
Autor:	Joel Pedro Marques Abrantes	
Nº:	27014	

Obra: PROJETO DE HABITAÇÃO MULTIGERACIONAL E LAZER NA COVILHÃ	Escalas: 1/50
Desenho: CORTE B5 - EDIFICAÇÃO B	

Localização: CIDADE DA COVILHÃ
Rua da Corredoura, Rua de Acesso à estação, Rua Mateus Fernandes

Designação: Dissertação para obtenção do Grau de Mestre em Arquitetura

Desenho nº:

ARQ_20

Reprodução proibida (Dec. Lei 4/95 de 17 de Set. e código do direito de autor e direitos conexos) . Esta peça desenhada é propriedade do autor do projecto, não podendo ser reproduzida, divulgada ou usada para outro projecto e não ser o aqui expressa, sem autorização expressa . Reservados todos os direitos de autor.