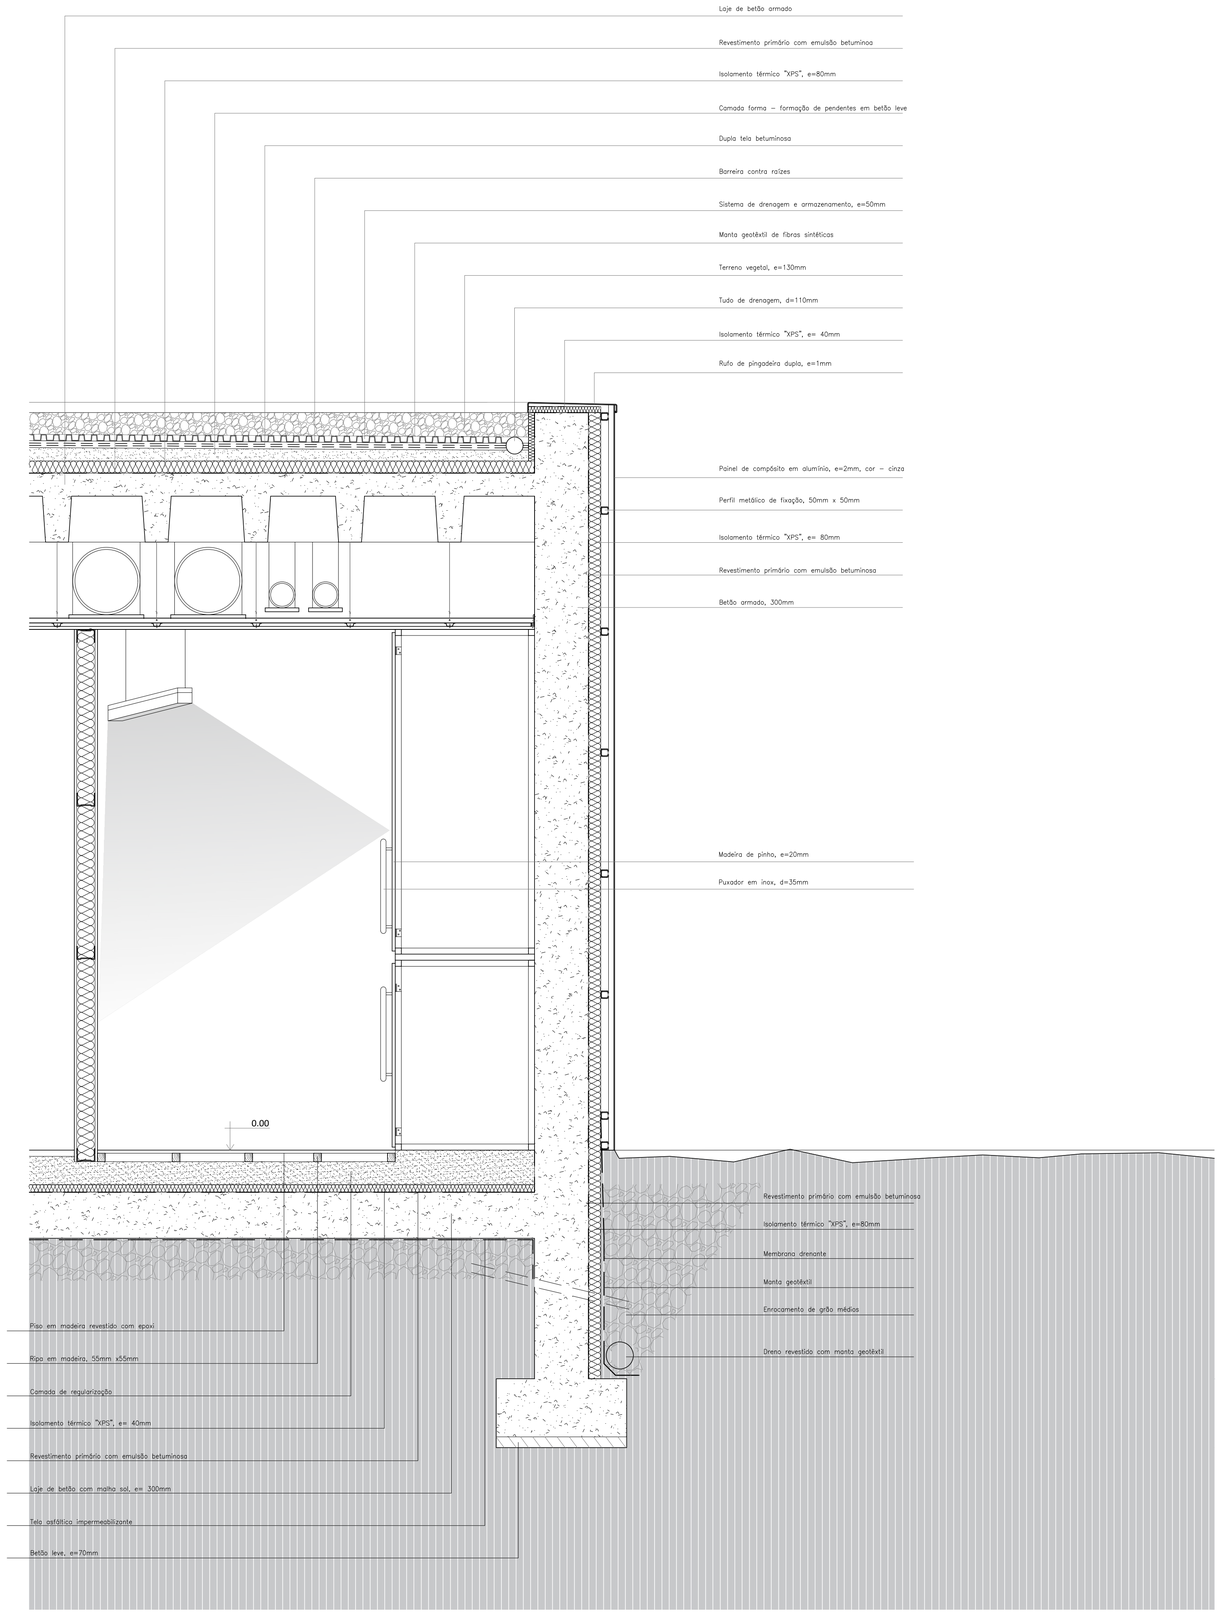

Pormenor construtivo - Corte fachada do volume "0"

A caminho de Fátima. Conjunto multifuncional de apoio ao peregrino

Dissertação de Mestrado - Universidade da Beira Interior

Fábio Pereira Frazão _ Nº 31222

Escala 1:20

Abril 2018

33

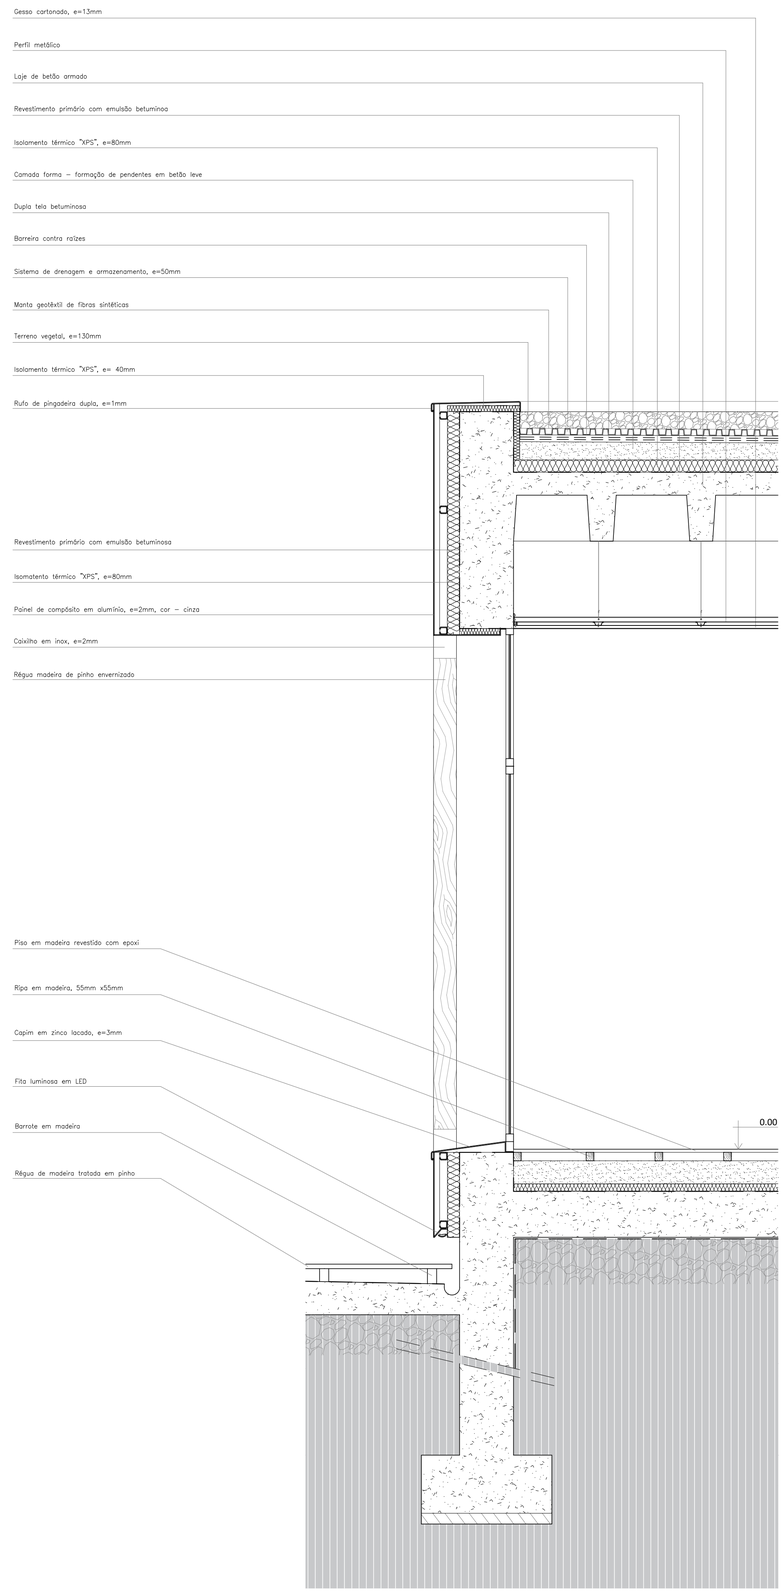

Pormenor construtivo - Corte fachada do volume "0"

A caminho de Fátima. Conjunto multifuncional de apoio ao peregrino

Dissertação de Mestrado - Universidade da Beira Interior

Fábio Pereira Frazão _ Nº 31222

Escala 1:20

Abril 2018

34