




Pormenor 1

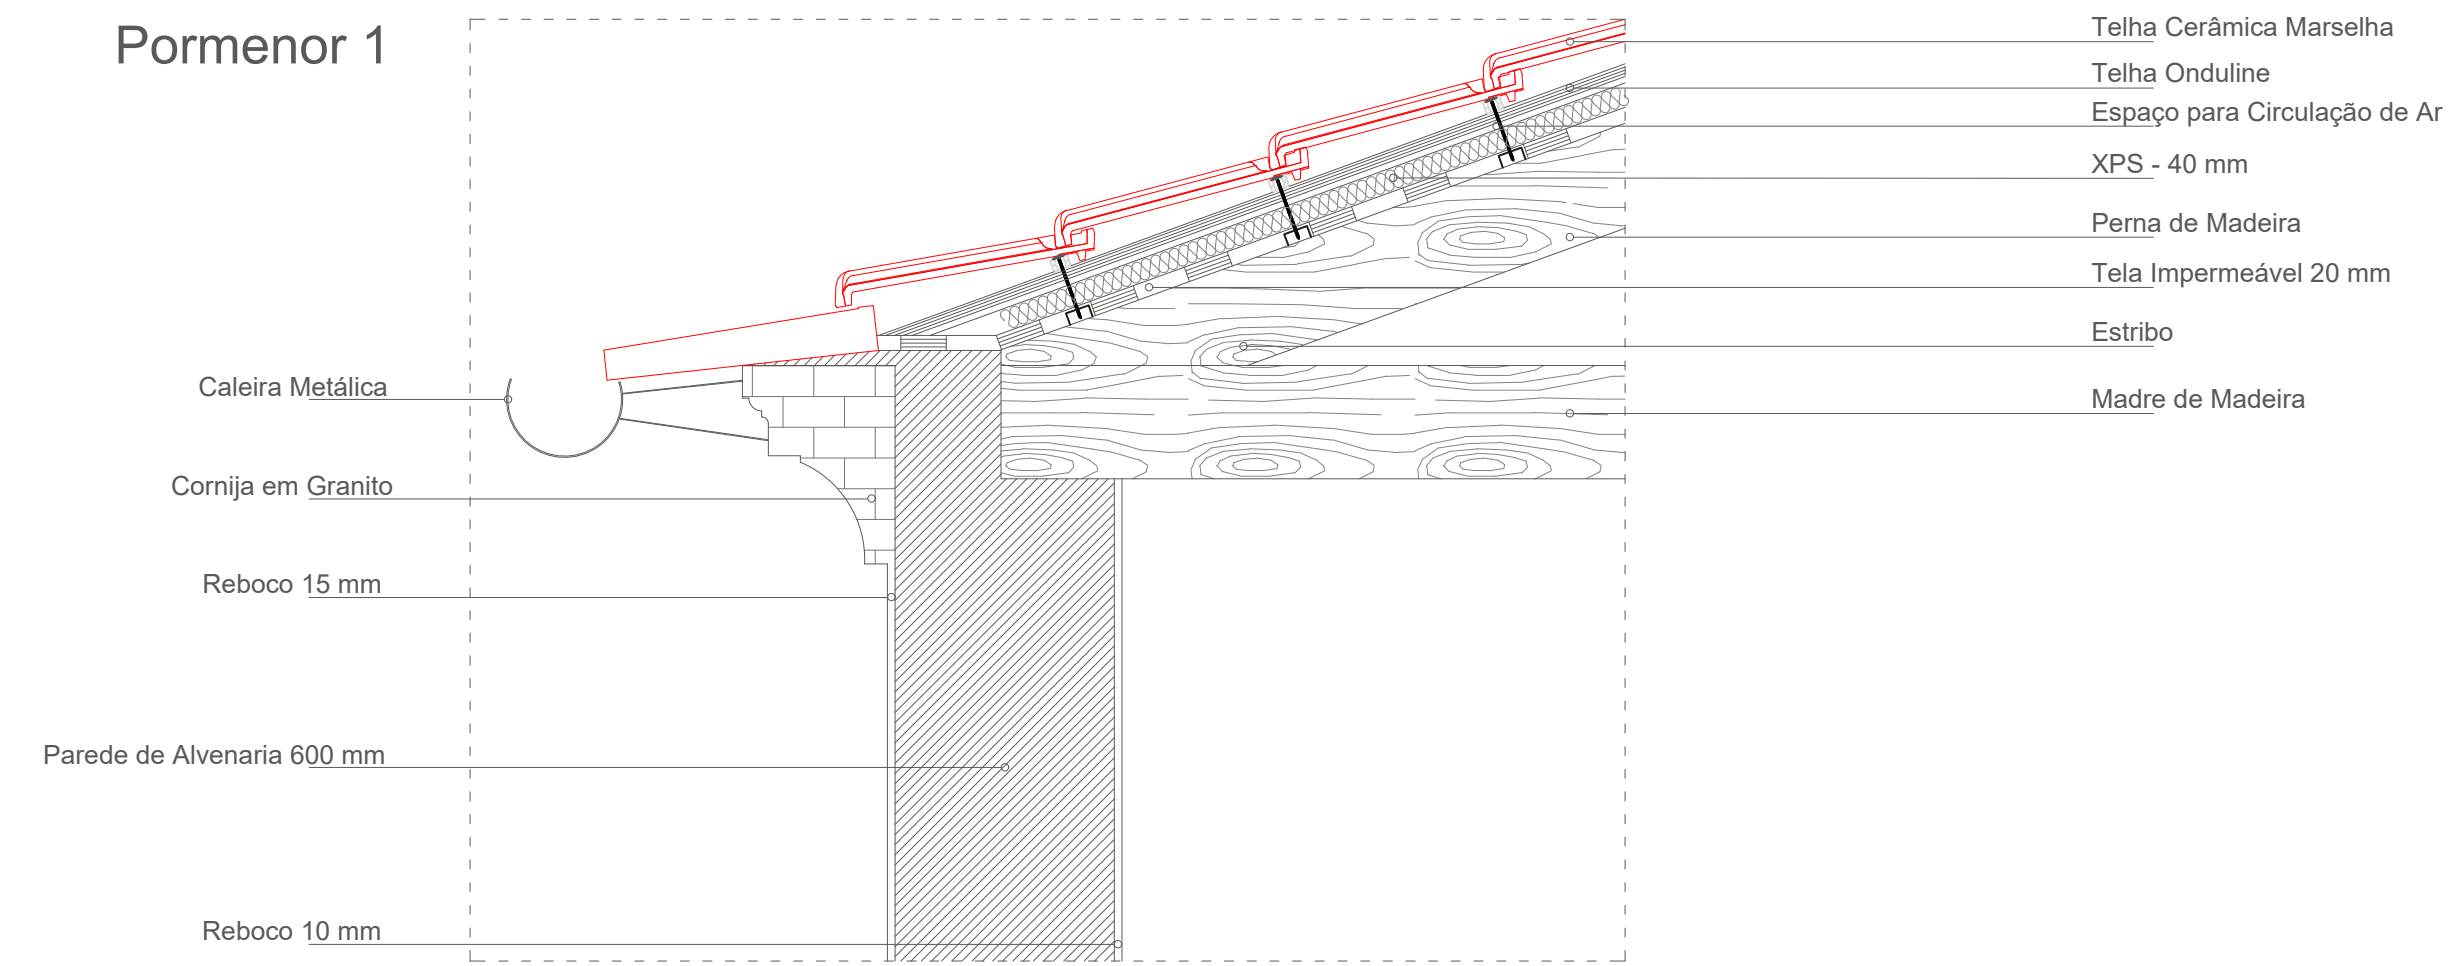

Pormenor 2

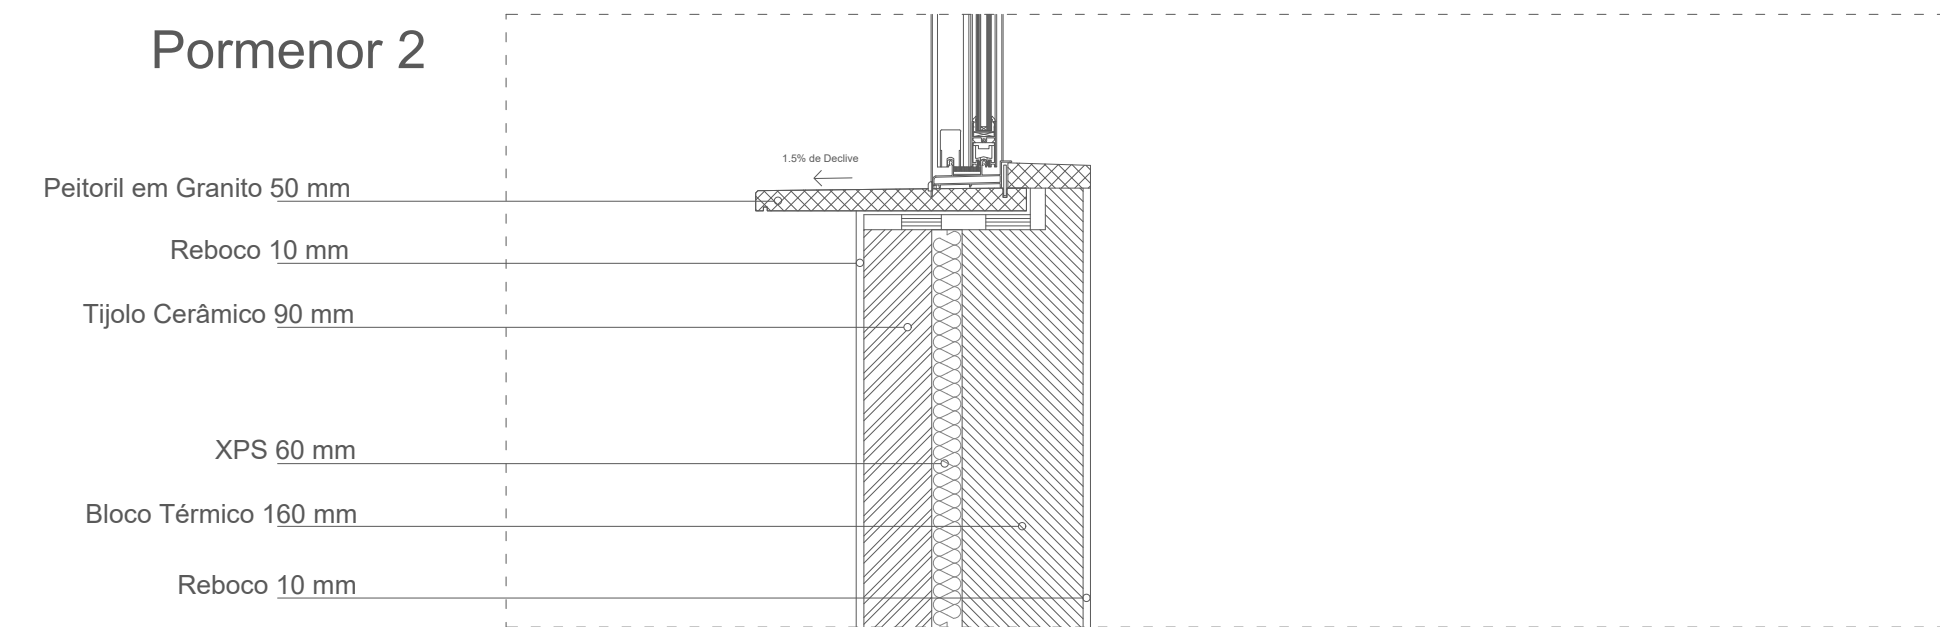

Pormenor 3

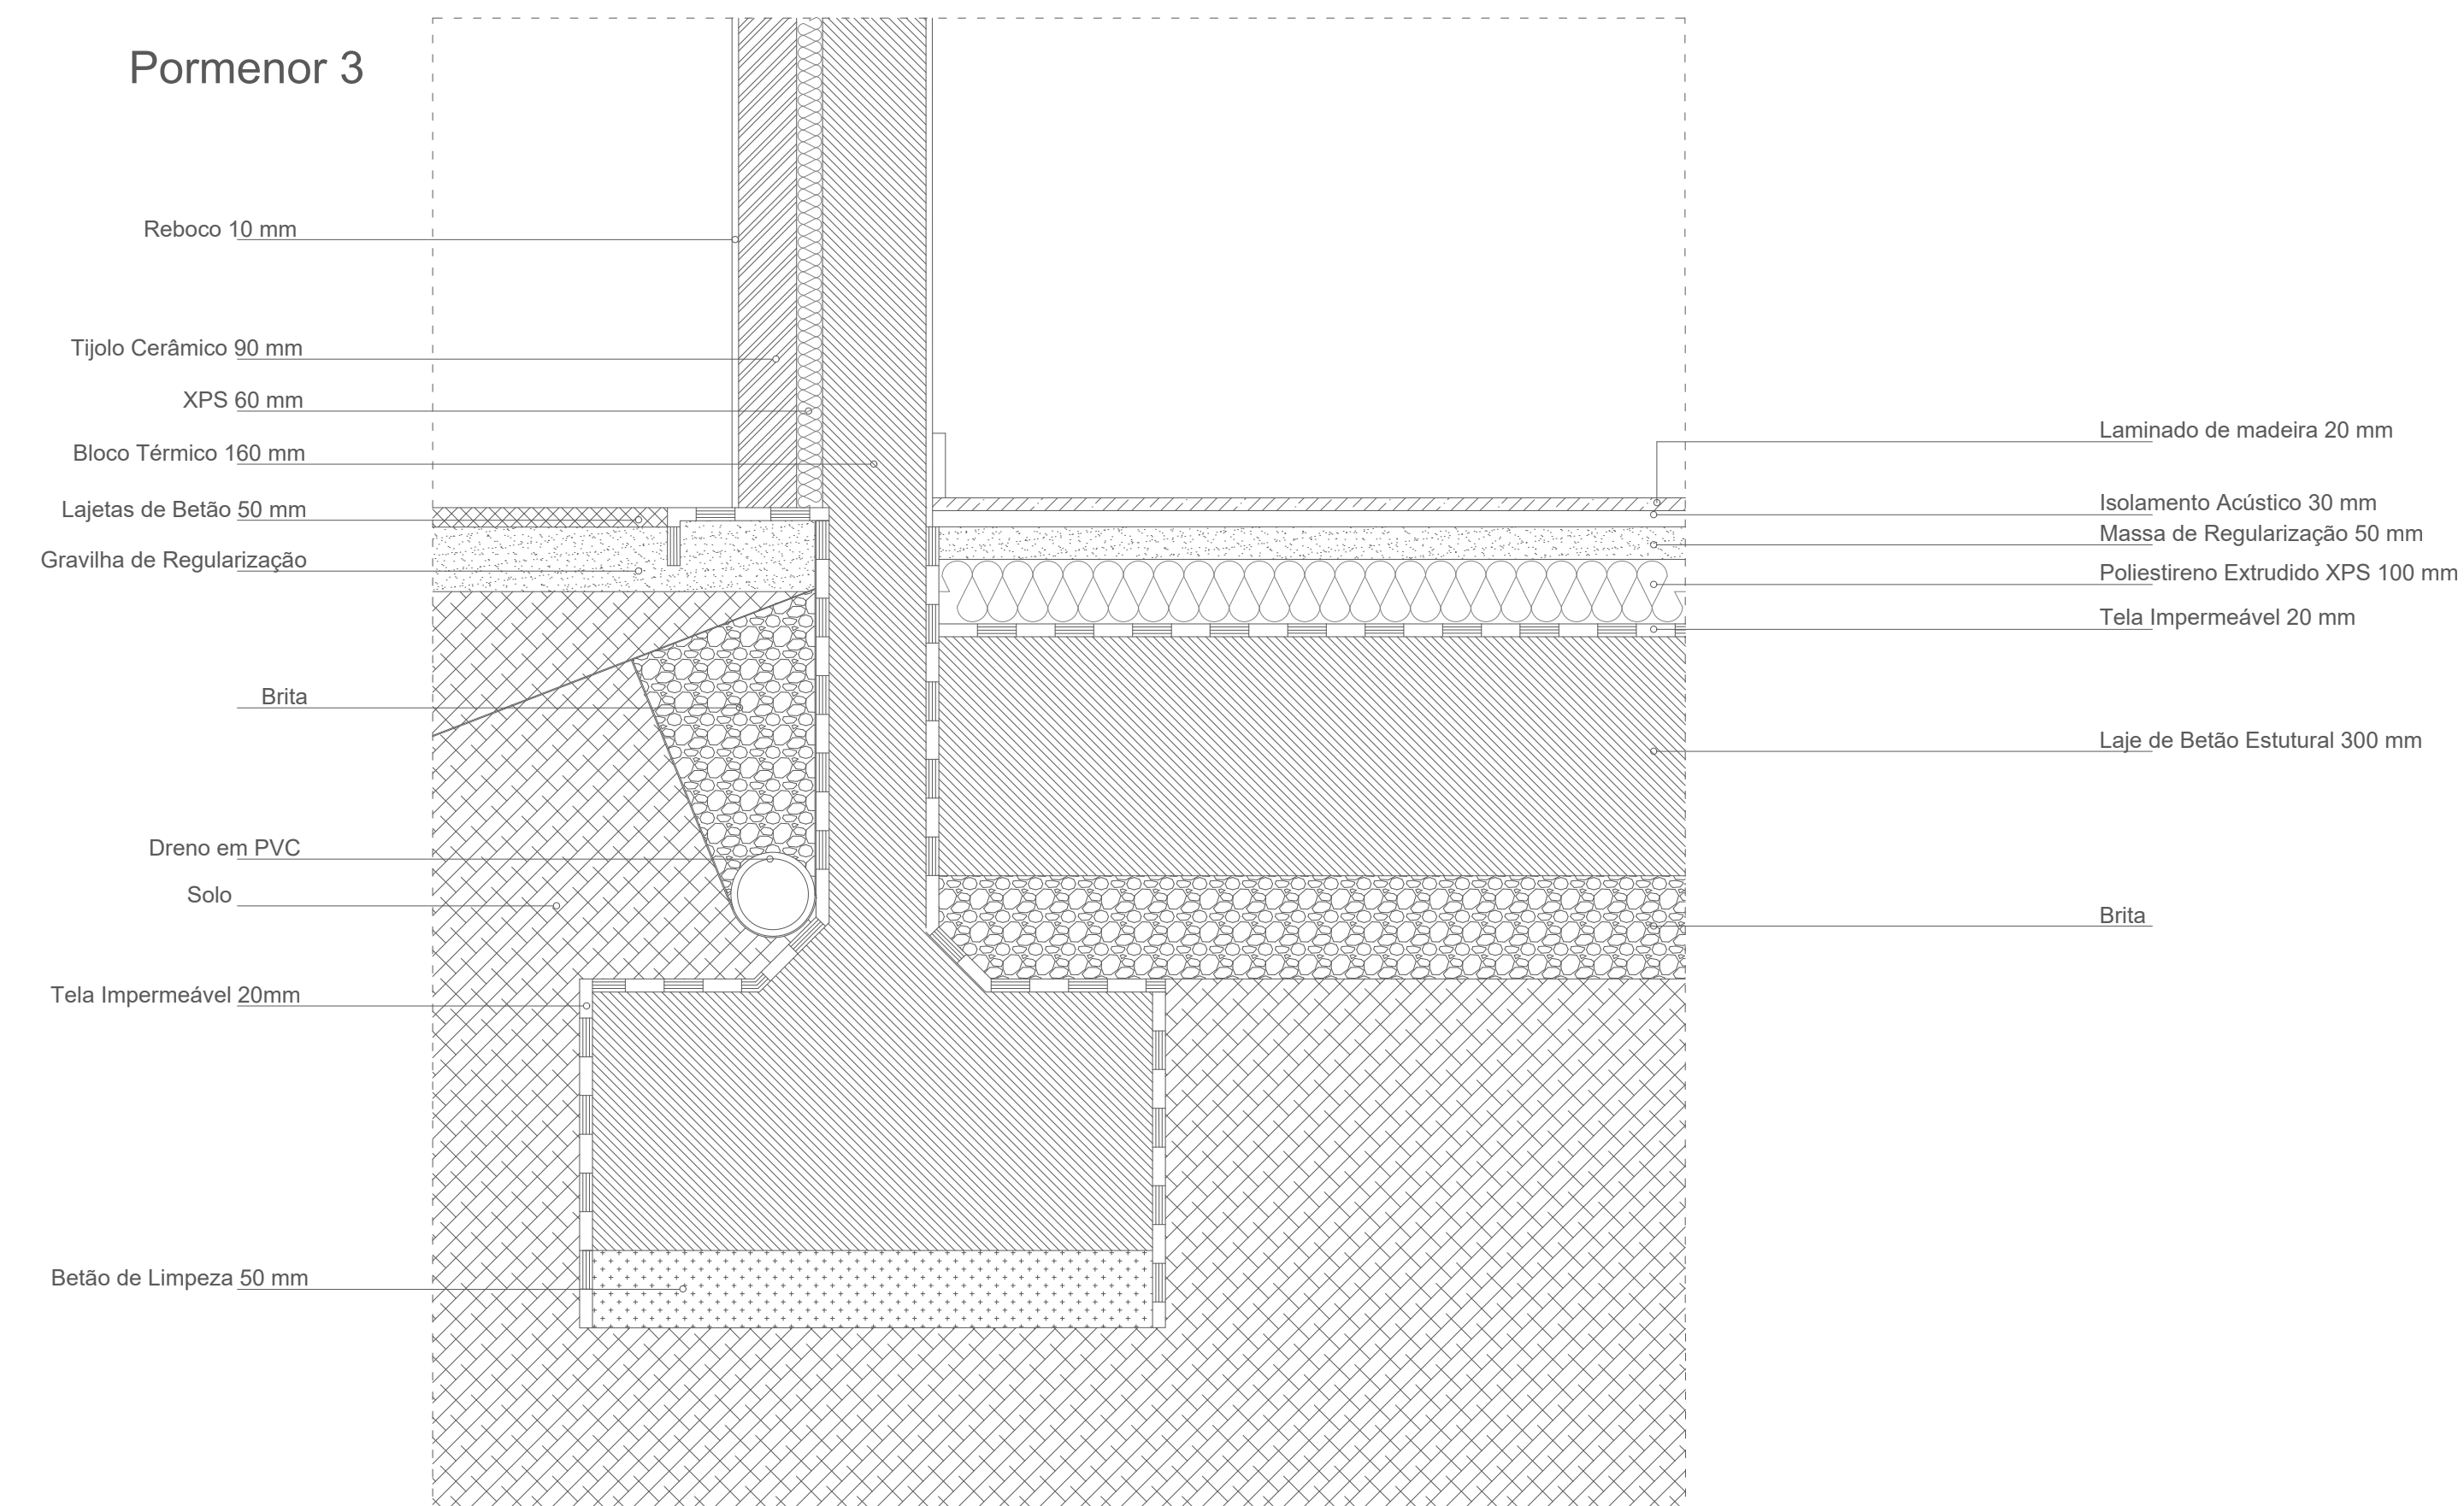

Universidade da Beira Interior		Dissertação para obtenção do grau de Mestra em Arquitetura
Projeto:	Casa de Sequeira Monterroso - Das Ruínas para o Presente	Desenho: Pormenores Construtivos
Aluno:	Leonardo Tavares Valente 29417	Escala: 1:20
Orientador:	Prof. Dr. Fernando Manuel Leitão Diniz	Data: Maio 2021