




Alçado

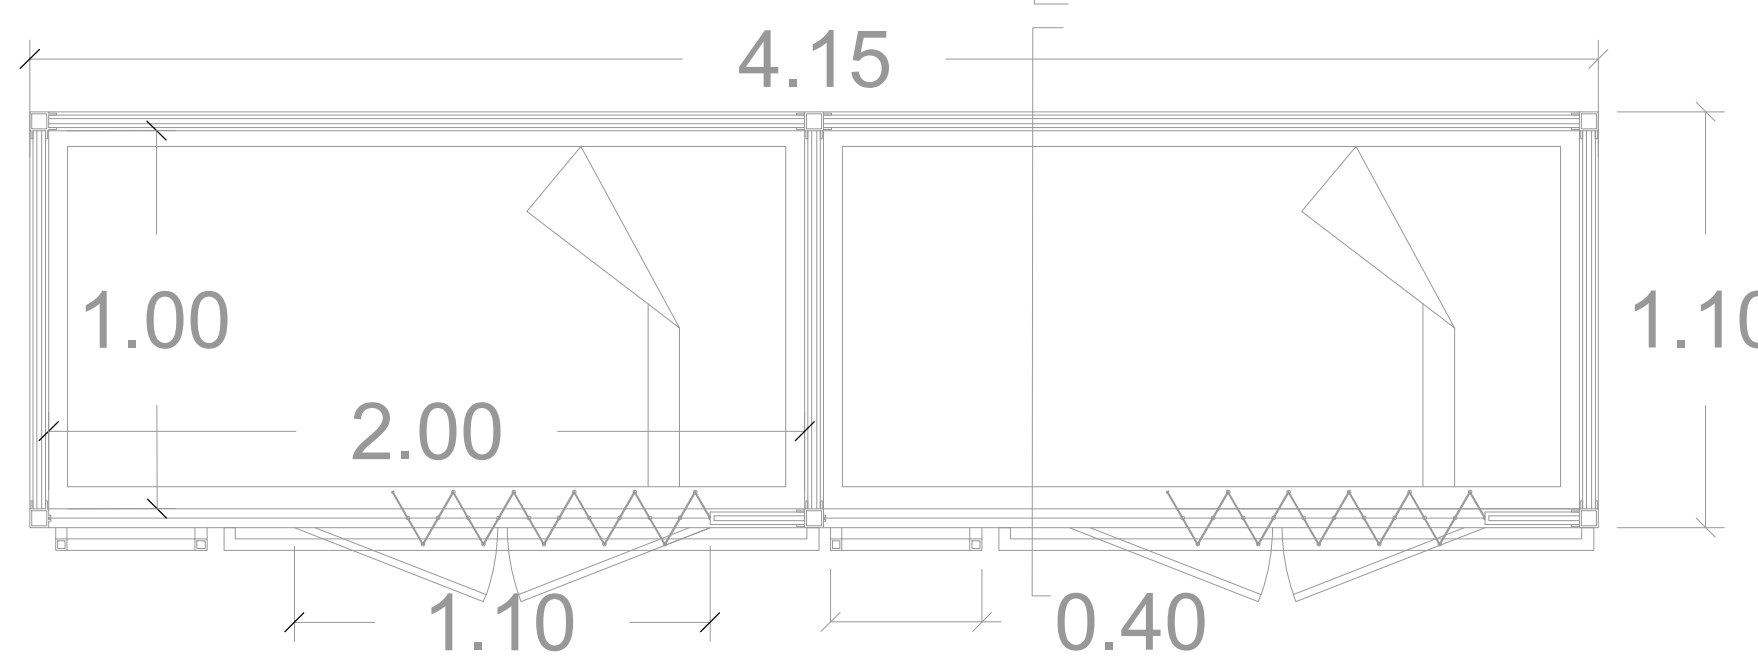

Corte vertical transversal

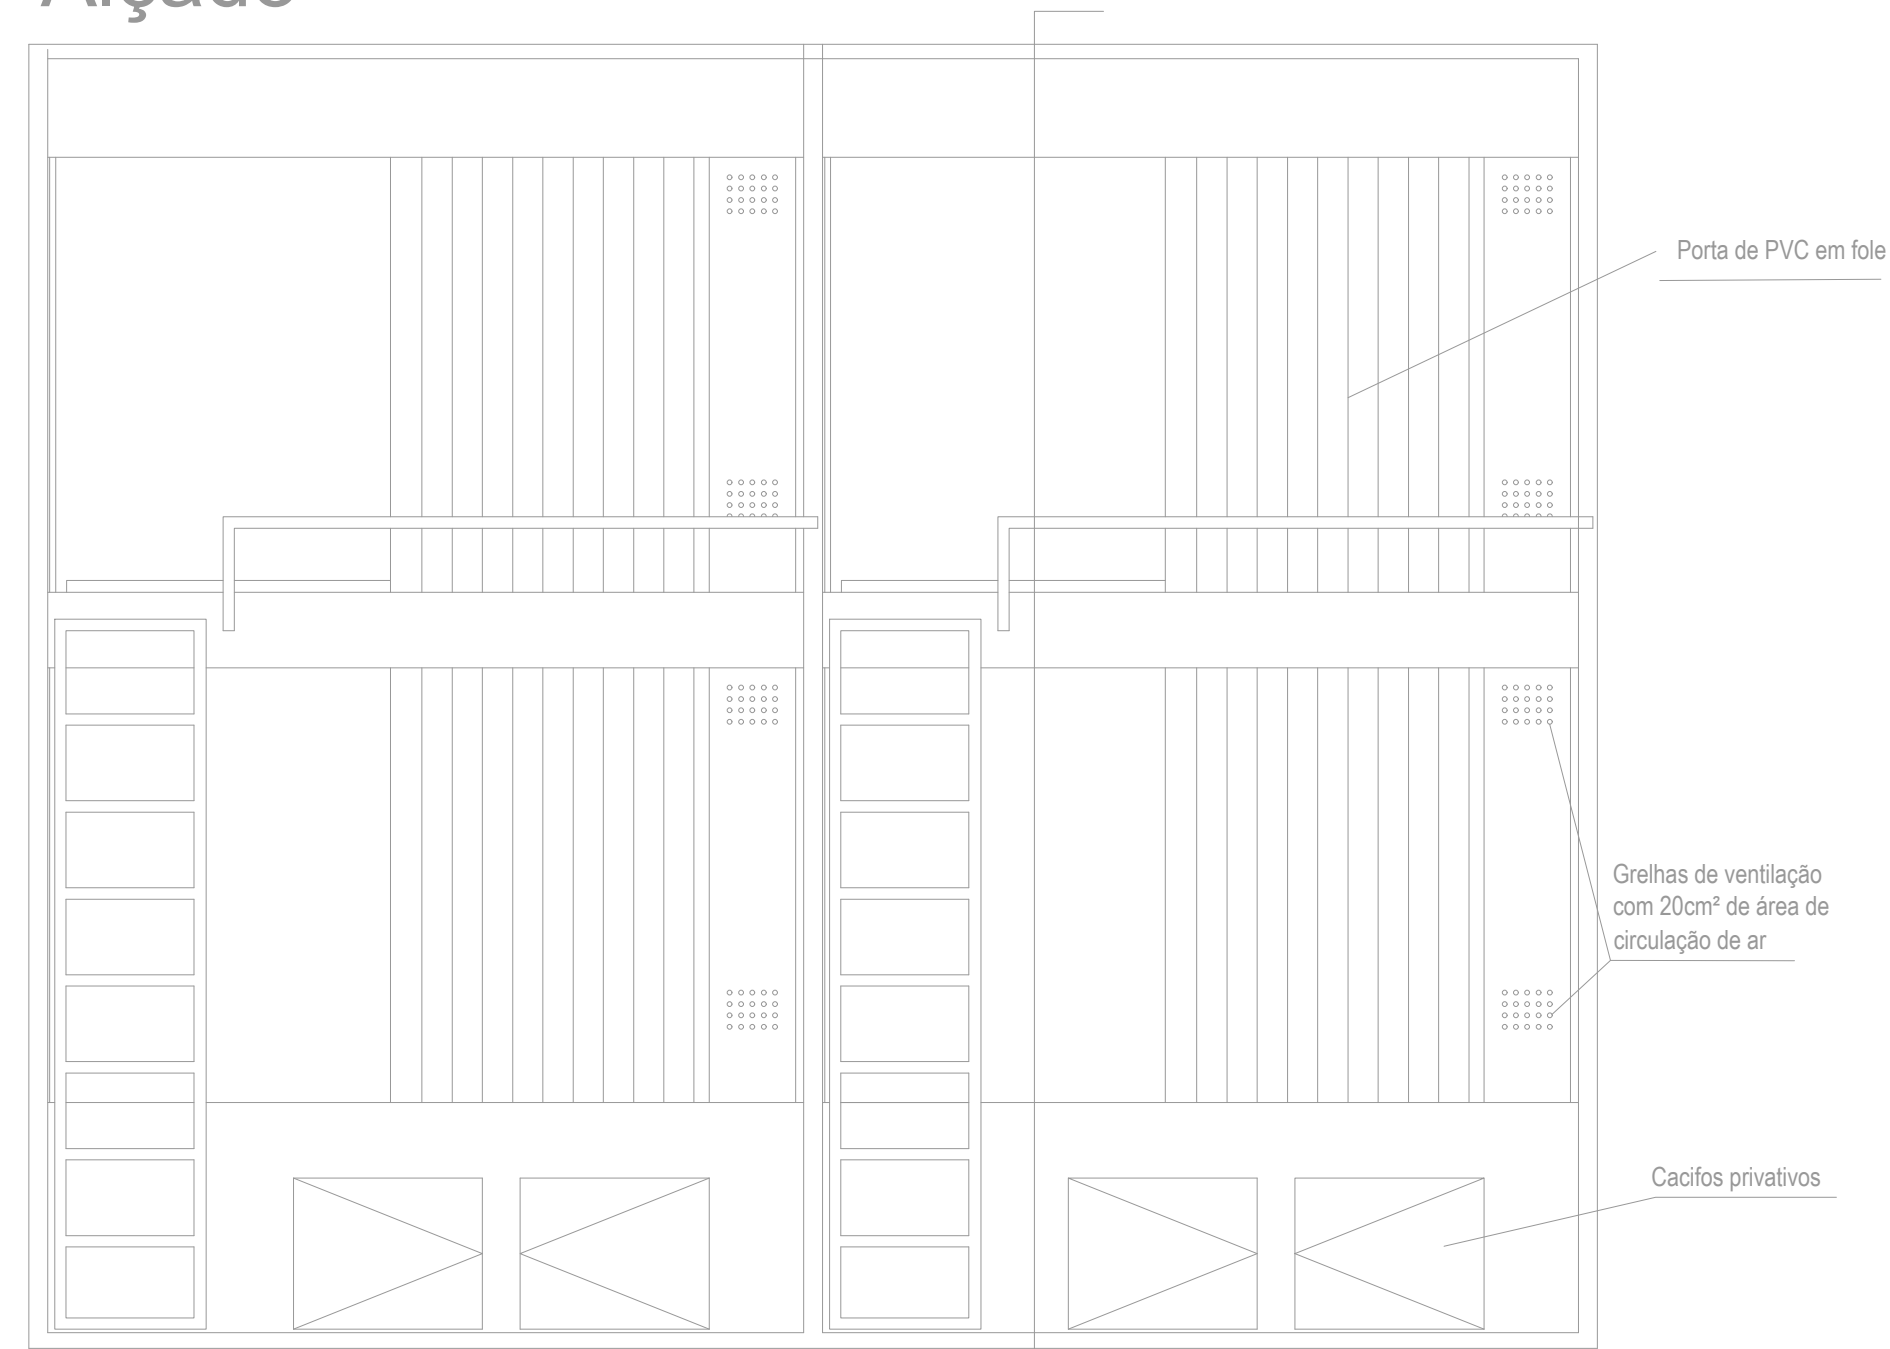

Corte vertical longitudinal

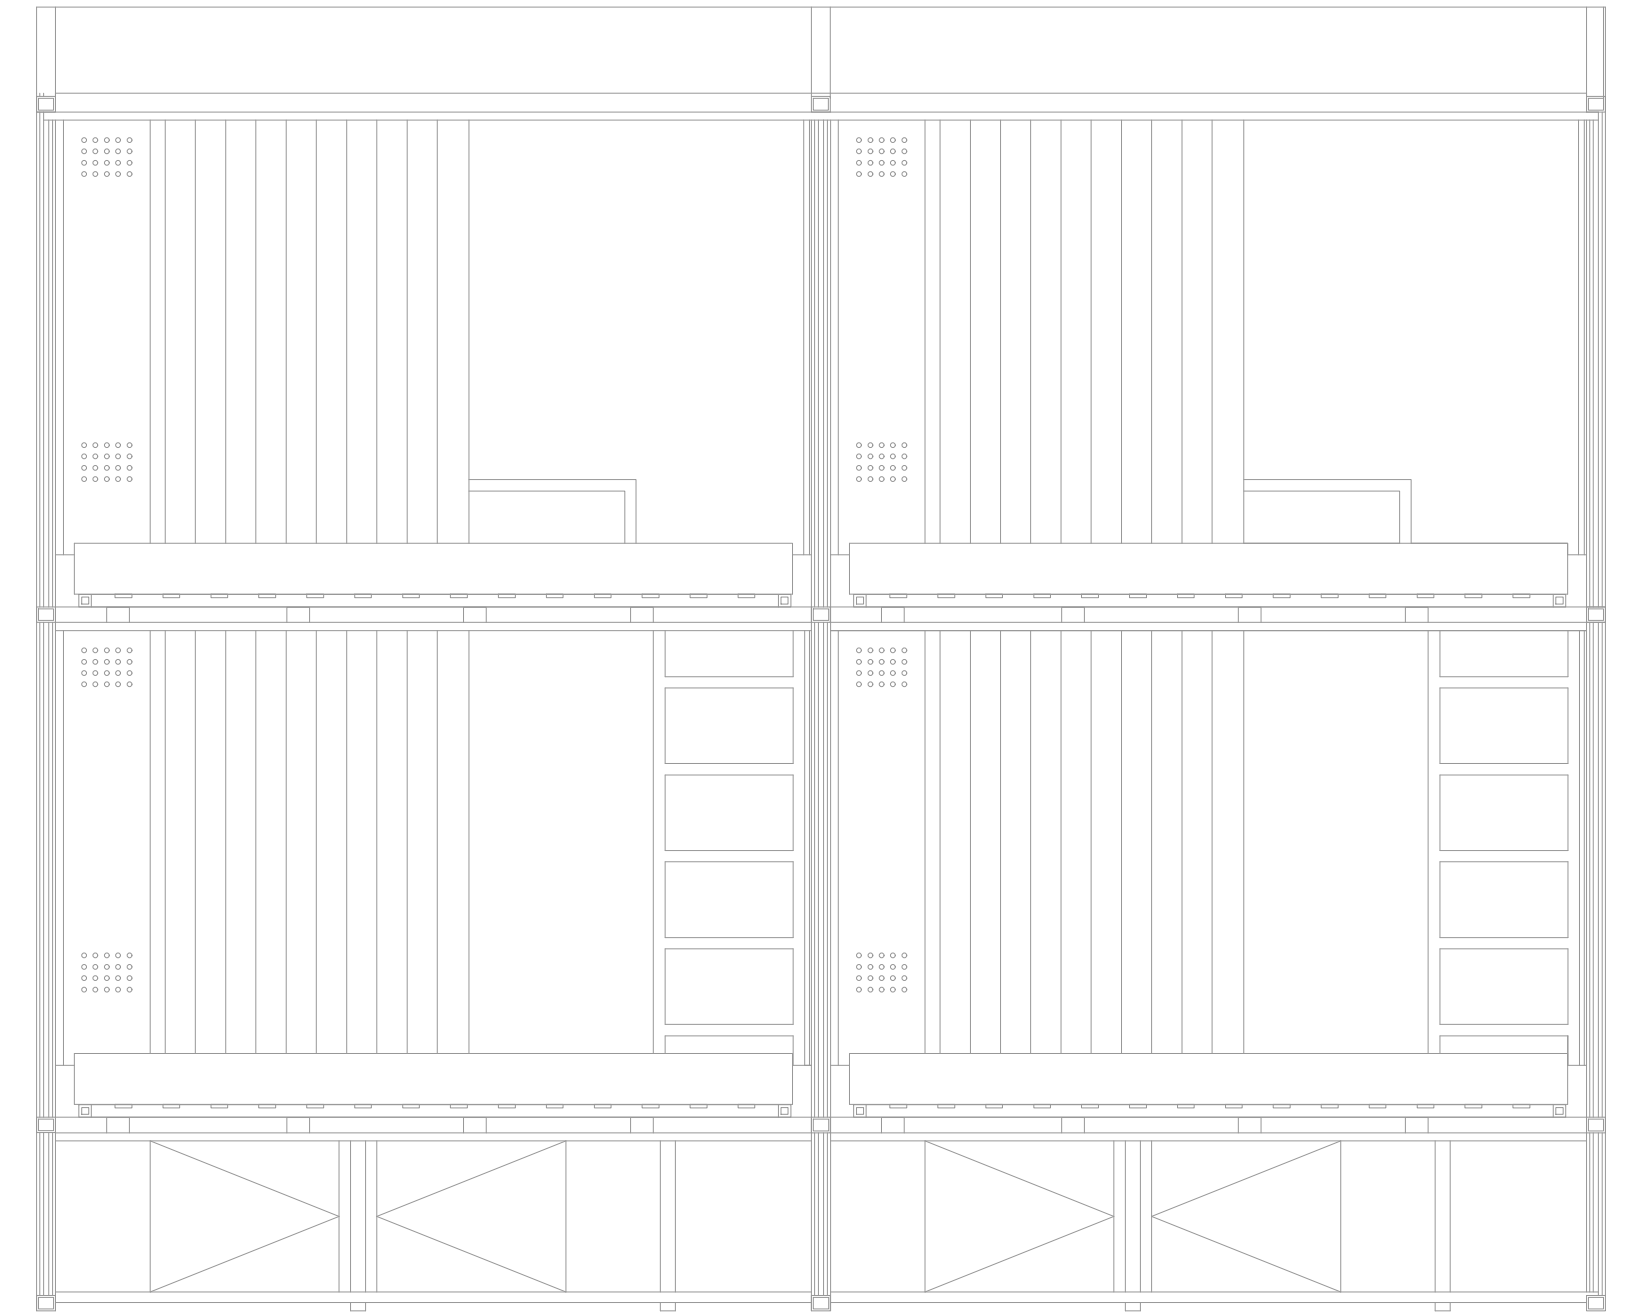

Corte horizontal



Dissertação para obtenção do grau de Mestre em Arquitectura		Reabilitação e Adaptação na Travessa da Cascalheira -Tomar	
Aluno: Gonçalo Silva Salvador - 31169		Escala: 1/20	Arquitectura
Orientador: Prof. Doutor Miguel João Mendes de Amaral Santiago Fernandes		Data: Junho 2020	Pormenores Beliches
			12