

## INFORMAÇÃO RELATIVA AO EDIFÍCIO:



<b>Número de Pisos:</b>		<b>5</b>
<b>Ocupação por Piso</b>	<b>Piso</b>	<b>Ocupação</b>
	R/C	Comércio
	1º	Habitação
	2º	Habitação
	3º	Habitação
	4º	Habitação
	5º	—
6º	—	
<b>Largura de fachada:</b>		<b>6,40 m</b>
<b>Época de construção:</b>		<b>Século XVIII</b>

## ELEMENTOS DISSONANTES DA FACHADA

## Vãos:

- Vãos do terceiro e quarto piso

## Materiais:

## Outros:

- Toldo publicitário;
- Cabos de electricidade presos a fachada
- Estores nos vãos do terceiro piso
- Pisos quarto e quinto estão desenquadrados do restante edifício

## ELEMENTOS MARCANTE DA FACHADA

## Vãos:




## Materiais:

- Reboco pintado
- Madeira pintada

## Outros:

- Moldura dos vãos
- Beirado da cobertura
- Gradeamento das varandas;

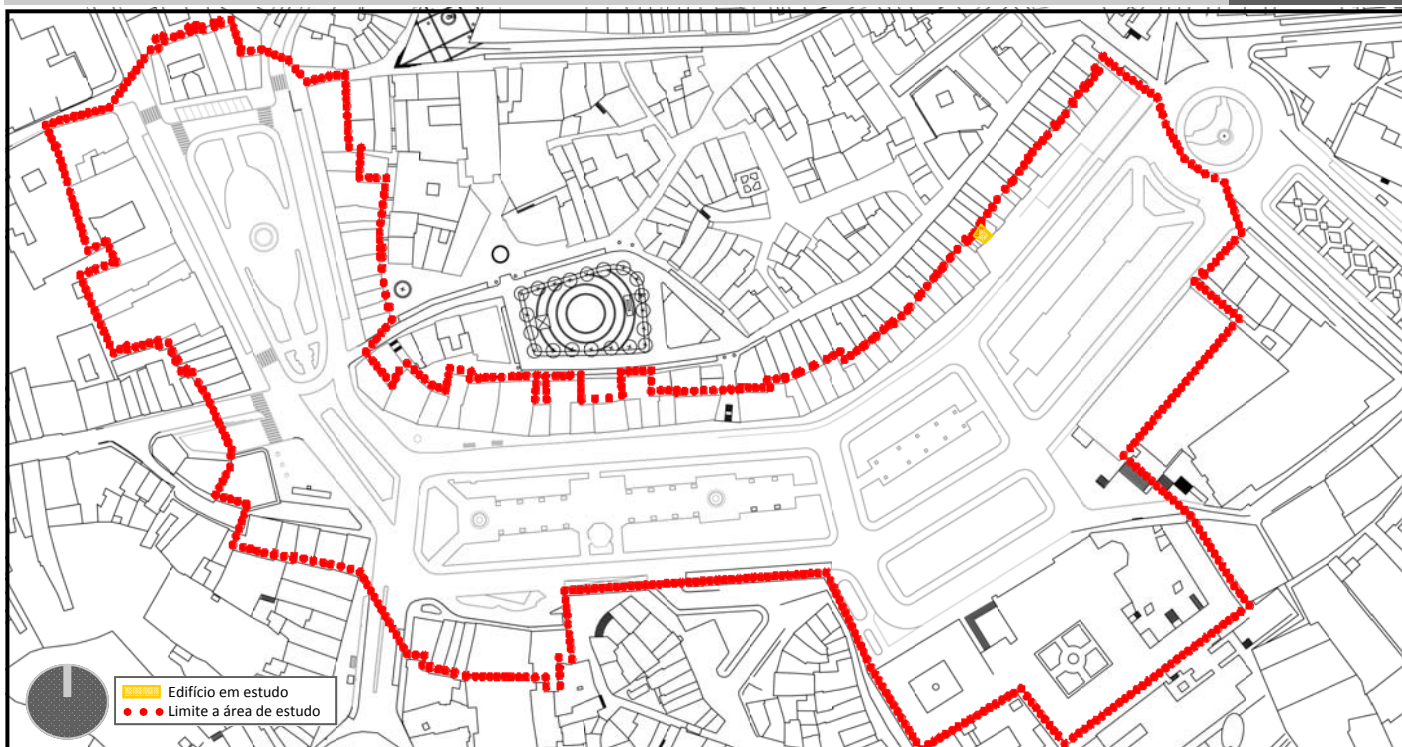

## INFORMAÇÃO RELATIVA AO EDIFÍCIO:



<b>Número de Pisos:</b>		<b>5</b>
<b>Ocupação por Piso</b>	<b>Piso</b>	<b>Ocupação</b>
	R/C	Comércio
	1º	Devoluto
	2º	Devoluto
	3º	Devoluto
	4º	Devoluto
	5º	—
	6º	—
<b>Largura de fachada:</b>		<b>6,60 m</b>
<b>Época de construção:</b>		<b>Século XVIII</b>

## ELEMENTOS DISSONANTES DA FACHADA

Vãos:

Materiais:

Outros:

- Toldo publicitário;
- Cabos de electricidade presos a fachada


## ELEMENTOS MARCANTE DA FACHADA

Vãos:

Materiais:

- Reboco pintado
- Cantaria em granito

Outros:

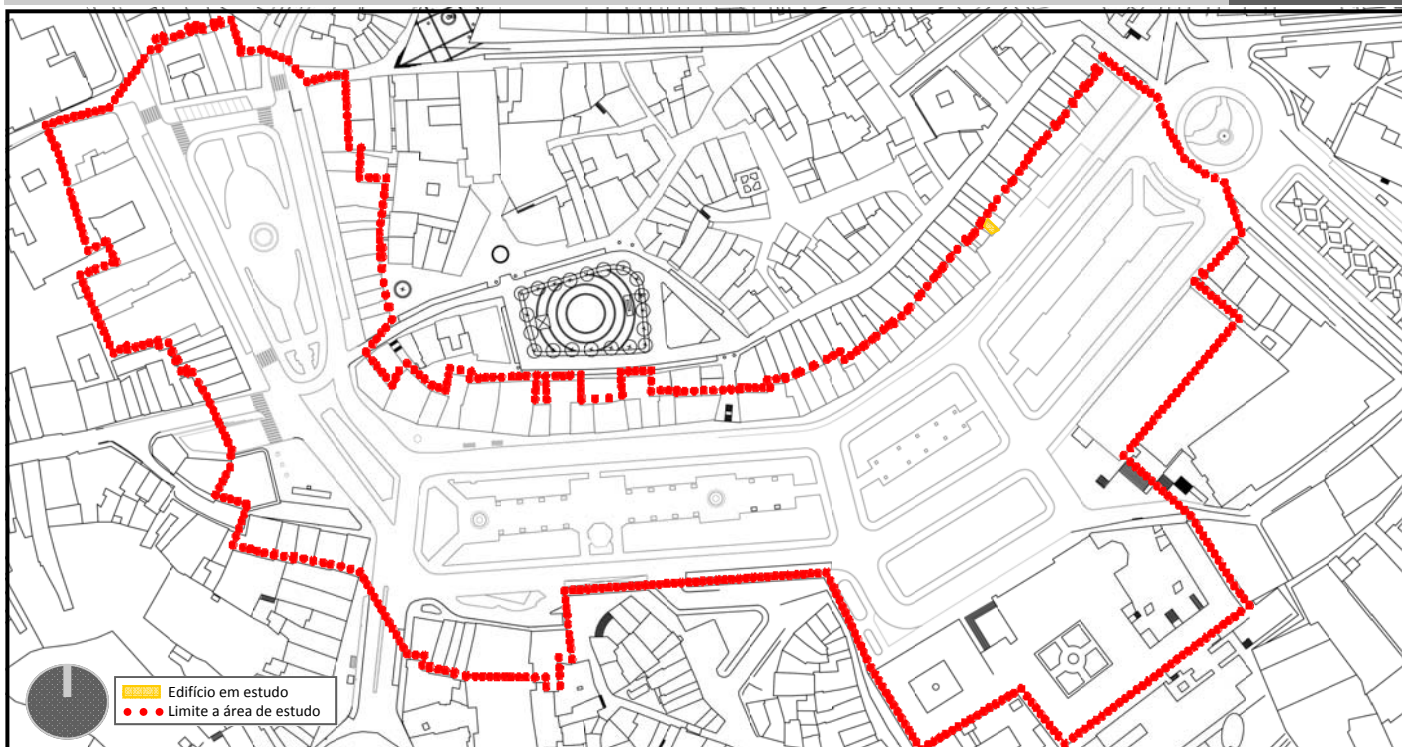

## INFORMAÇÃO RELATIVA AO EDIFÍCIO:



<b>Número de Pisos:</b>		<b>4</b>
<b>Ocupação por Piso</b>	<b>Piso</b>	<b>Ocupação</b>
	R/C	Comércio
	1º	Habitação
	2º	Habitação
	3º	Habitação
	4º	—
	5º	—
	6º	—
<b>Largura de fachada:</b>		<b>4,20 m</b>
<b>Época de construção:</b>		<b>Século XVIII</b>

## ELEMENTOS DISSONANTES DA FACHADA

## Vãos:

- Vãos do terceiro piso

## Materiais:

## Outros:

- Toldo publicitário;
- Cabos de electricidade presos a fachada;
- O terceiro piso apresenta-se como um anexo que se desenquadra do restante edifício;

## ELEMENTOS MARCANTE DA FACHADA

## Vãos:




## Materiais:

- Reboco pintado
- Cantaria em granito

## Outros:

- Moldura dos vãos;
- Beirado da cobertura;
- Gradeamento da varanda;

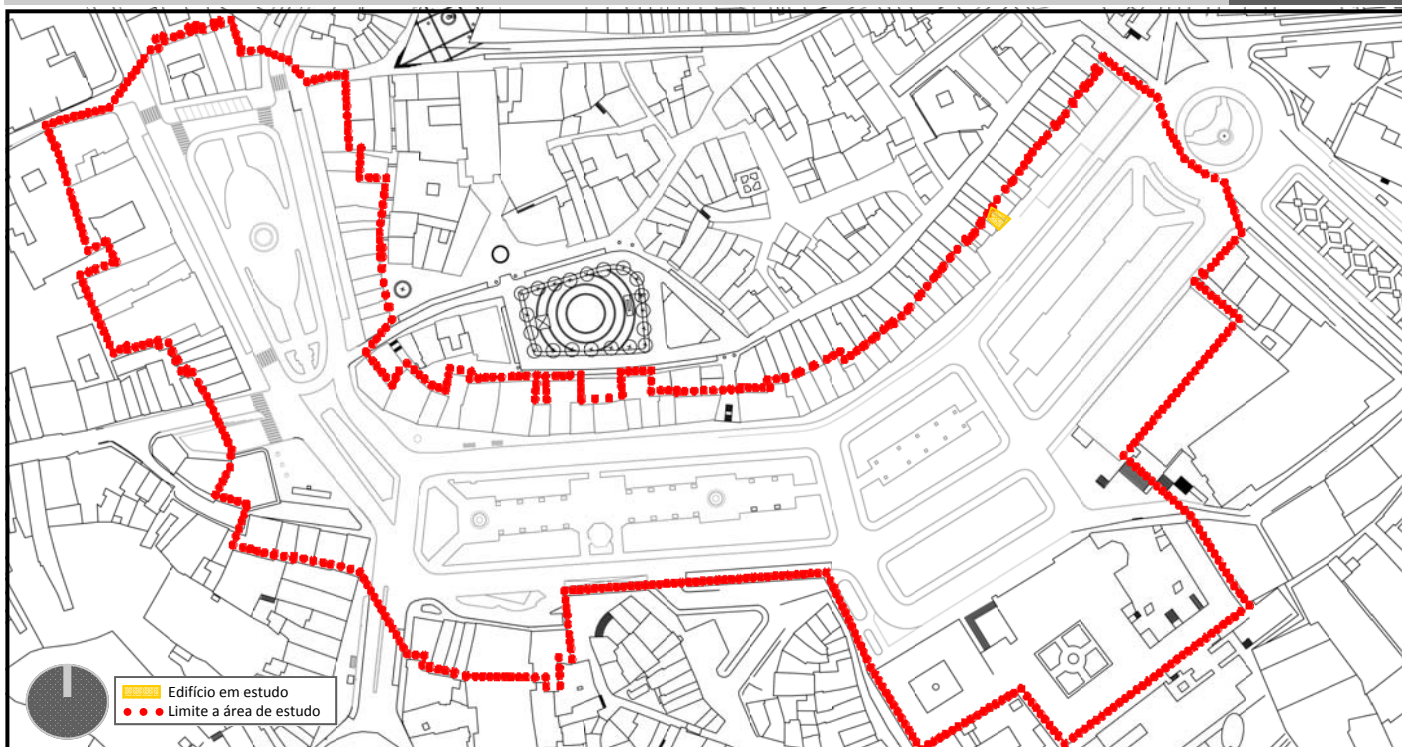

## INFORMAÇÃO RELATIVA AO EDIFÍCIO:



<b>Número de Pisos:</b>		<b>3</b>
<b>Ocupação por Piso</b>	<b>Piso</b>	<b>Ocupação</b>
	R/C	Comércio
	1º	Habitação
	2º	Habitação
	3º	—
	4º	—
	5º	—
	6º	—
<b>Largura de fachada:</b>		<b>3,80 m</b>
<b>Época de construção:</b>		<b>Século XVIII</b>

## ELEMENTOS DISSONANTES DA FACHADA

Vãos:

- 

Materiais:

Outros:

## ELEMENTOS MARCANTE DA FACHADA

Vãos:




Materiais:

- Reboco pintado
- Cantaria em granito

Outros:

- Moldura dos vãos;
- Beirado da cobertura;
- Guardas das varandas;

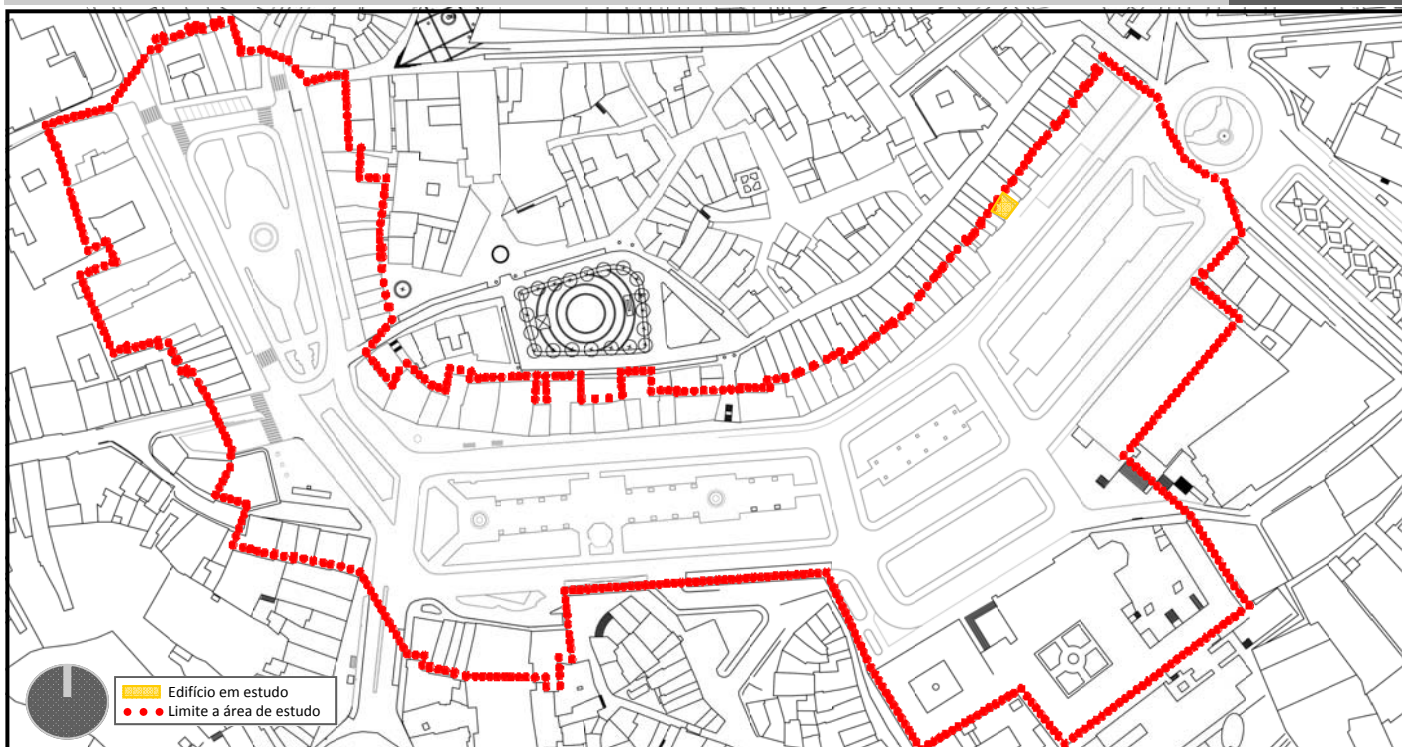

**INFORMAÇÃO RELATIVA AO EDIFÍCIO:**



<b>Número de Pisos:</b>		<b>4</b>
<b>Ocupação por Piso</b>	<b>Piso</b>	<b>Ocupação</b>
	R/C	Comércio
	1º	Habitação
	2º	Habitação
	3º	Habitação
	4º	—
	5º	—
6º	—	
<b>Largura de fachada:</b>		<b>5,40 m</b>
<b>Época de construção:</b>		<b>Século XVIII</b>

**ELEMENTOS DISSONANTES DA FACHADA**

Vãos:

- Vãos do piso do r/c

Materiais:

- Material da caixilharia dos vãos do r/c

Outros:

**ELEMENTOS MARCANTE DA FACHADA**

Vãos:




Materiais:

- Reboco pintado
- Cantaria em granito
- Madeira pintada

Outros:

- Moldura dos vãos;
- Guardas das varandas;

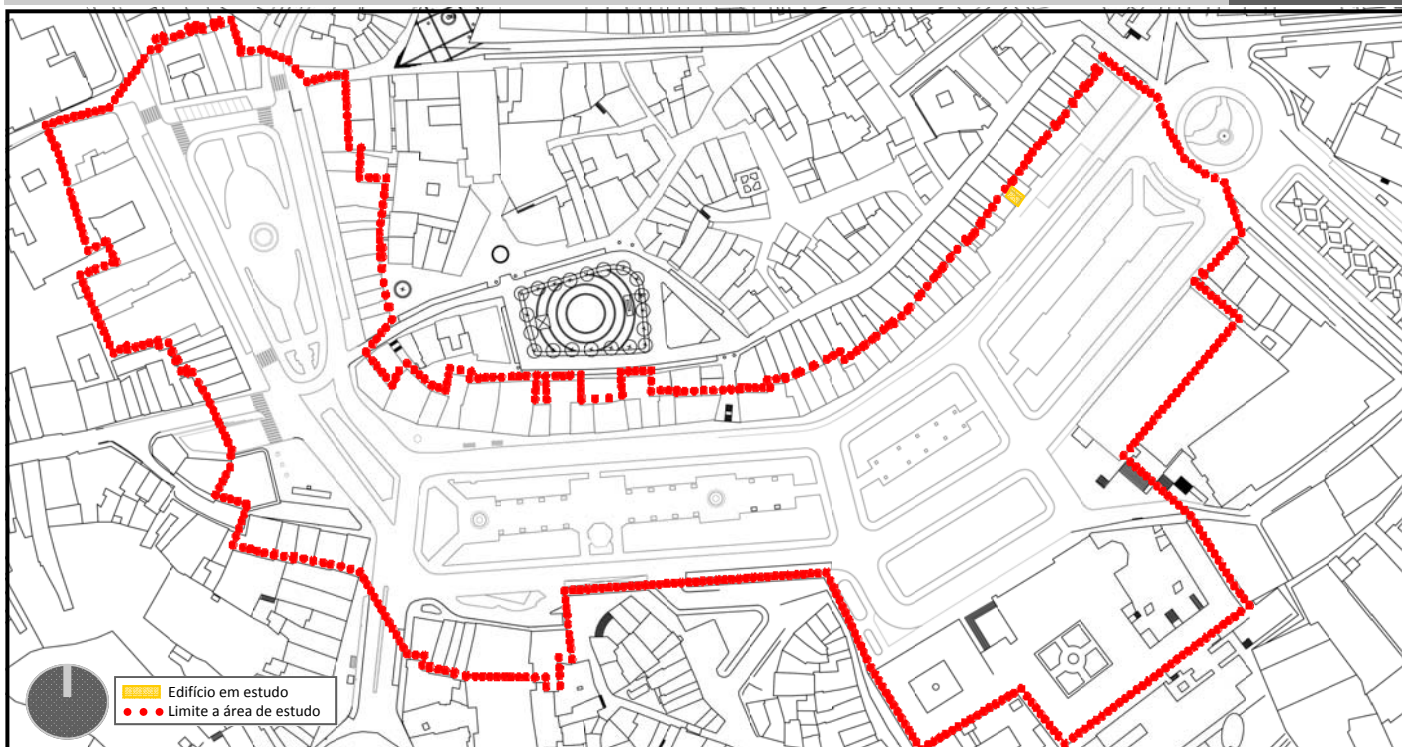

## INFORMAÇÃO RELATIVA AO EDIFÍCIO:



<b>Número de Pisos:</b>		<b>5</b>
<b>Ocupação por Piso</b>	<b>Piso</b>	<b>Ocupação</b>
	R/C	Comércio
	1º	Habitação
	2º	Habitação
	3º	Habitação
	4º	Habitação
5º	—	
6º	—	
<b>Largura de fachada:</b>		<b>5,00 m</b>
<b>Época de construção:</b>		<b>Século XVIII</b>

## ELEMENTOS DISSONANTES DA FACHADA

## Vãos:

- Vãos do piso do r/c e do quarto piso

## Materiais:

- Material da caixilharia dos vãos do r/c

## Outros:

- O piso quatro encontra-se desenquadrado do restante edifício

## ELEMENTOS MARCANTE DA FACHADA

## Vãos:




## Materiais:

- Reboco pintado
- Madeira pintada

## Outros:

- Moldura dos vãos;
- Guardas das varandas;

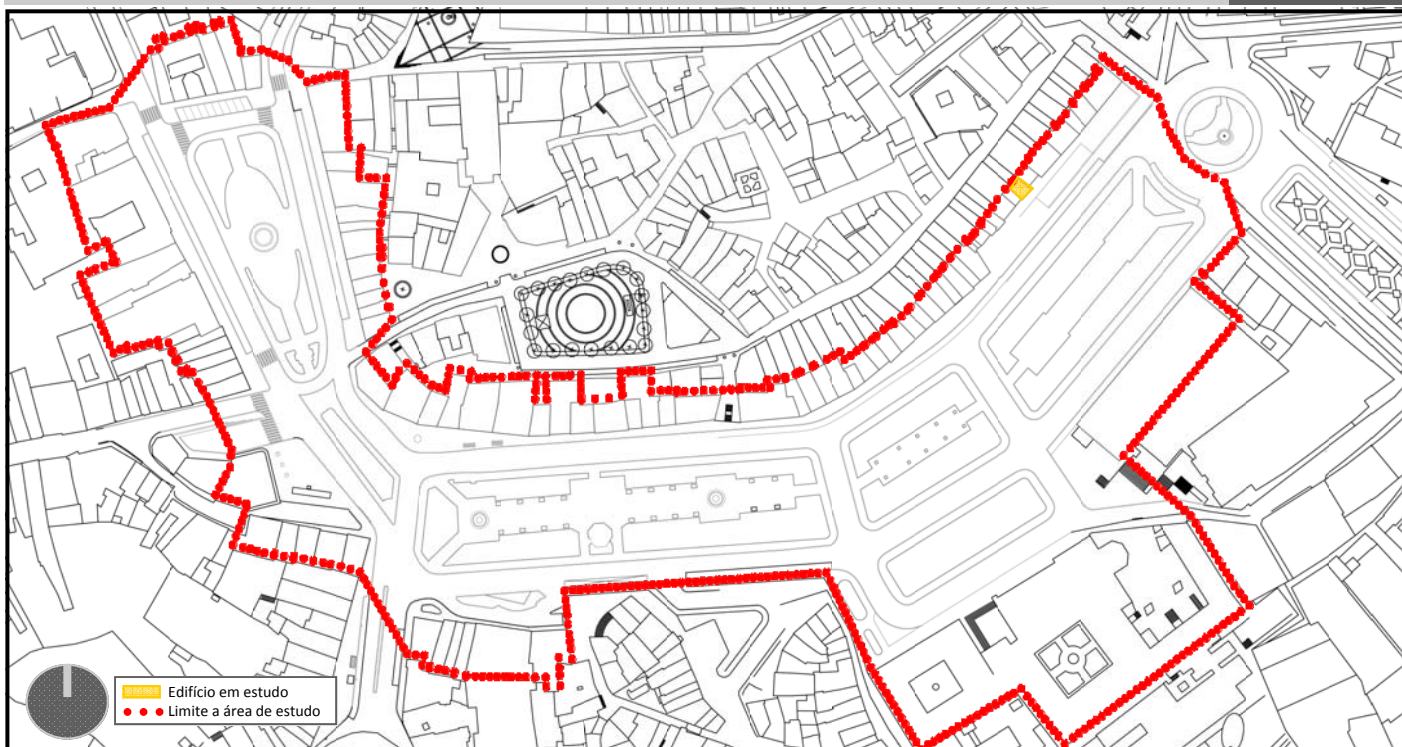

Edifício em estudo  
Limite a área de estudo

### INFORMAÇÃO RELATIVA AO EDIFÍCIO:



<b>Número de Pisos:</b>		3
<b>Ocupação por Piso</b>	<b>Piso</b>	<b>Ocupação</b>
	R/C	Comércio
	1º	Habitação
	2º	Devoluto
	3º	—
	4º	—
	5º	—
<b>Largura de fachada:</b>		4,00 m
<b>Época de construção:</b>		Século XVIII

### ELEMENTOS DISSONANTES DA FACHADA

Vãos:

- Vãos do piso do r/c

Materiais:

- Material da caixilharia dos vãos do r/c

Outros:

- 

### ELEMENTOS MARCANTE DA FACHADA

Vãos:




Materiais:

- Reboco pintado
- Madeira pintada

Outros:

- Moldura dos vãos;
- Guardas das varandas;

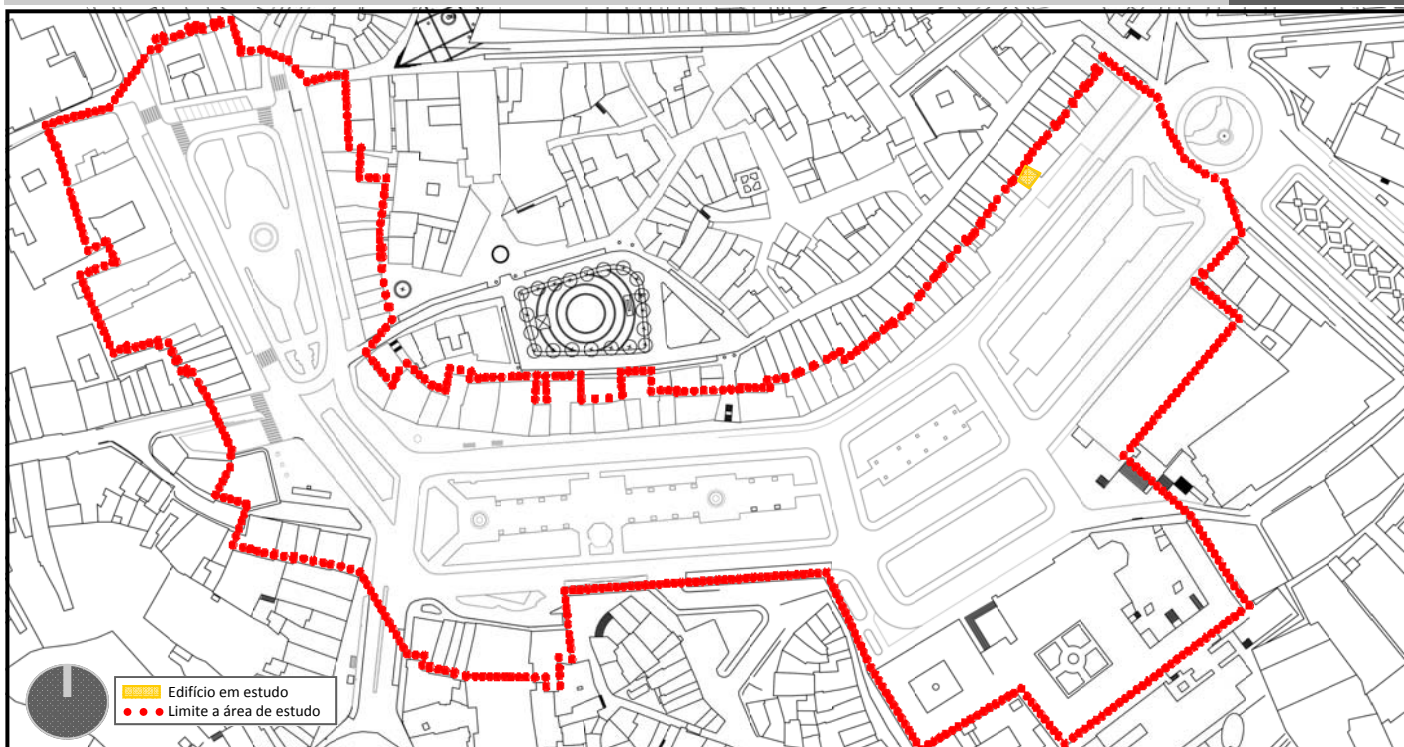

Edifício em estudo  
Limite a área de estudo

**INFORMAÇÃO RELATIVA AO EDIFÍCIO:**



<b>Número de Pisos:</b>		3
<b>Ocupação por Piso</b>	<b>Piso</b>	<b>Ocupação</b>
	R/C	Comércio
	1º	Habitação
	2º	Devoluto
	3º	—
	4º	—
	5º	—
<b>Largura de fachada:</b>		4,00 m
<b>Época de construção:</b>		Século XVIII

**ELEMENTOS DISSONANTES DA FACHADA**

Vãos:

Materiais:


- Material da caixilharia dos vãos do r/c

Outros:

- Cabos de electricidade presos na fachada;

**ELEMENTOS MARCANTE DA FACHADA**

Vãos:




Materiais:

- Cantaria em granito
- Reboco pintado
- Madeira pintada

Outros:

- Moldura dos vãos;
- Guardas das varandas;

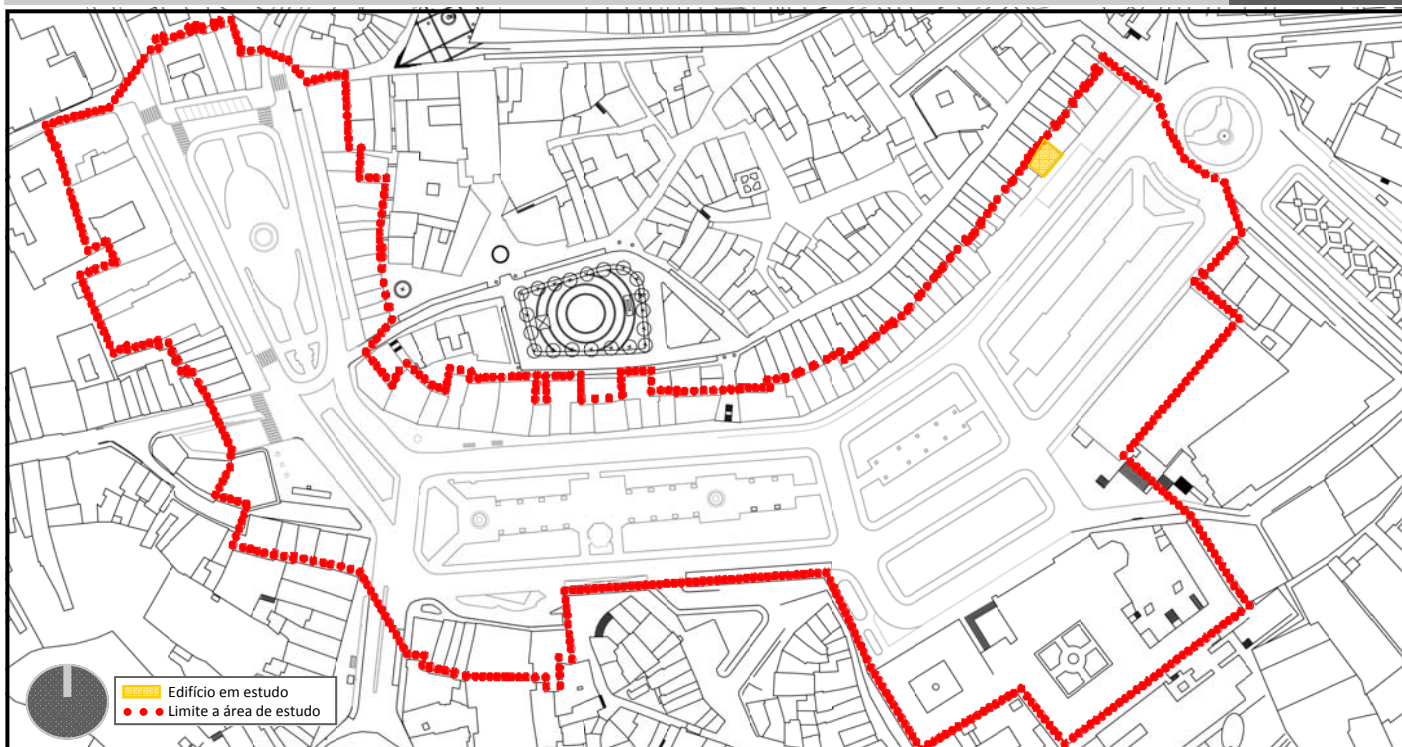

Edifício em estudo  
●●● Limite a área de estudo

### INFORMAÇÃO RELATIVA AO EDIFÍCIO:



<b>Número de Pisos:</b>		4
<b>Ocupação por Piso</b>	<b>Piso</b>	<b>Ocupação</b>
	R/C	Habitação
	1º	Habitação
	2º	Habitação
	3º	Habitação
	4º	—
	5º	—
6º	—	
<b>Largura de fachada:</b>		7,50 m
<b>Época de construção:</b>		Século XVIII

### ELEMENTOS DISSONANTES DA FACHADA

Vãos:

Materiais:

Outros:

- Cabos de electricidade presos na fachada;

### ELEMENTOS MARCANTE DA FACHADA

Vãos:




Materiais:

- Cantaria em granito
- Reboco pintado
- Madeira pintada

Outros:

- Moldura dos vãos;
- Guardas das varandas;
- Beirado da cobertura
- Gradeamento da janela do piso do r/c

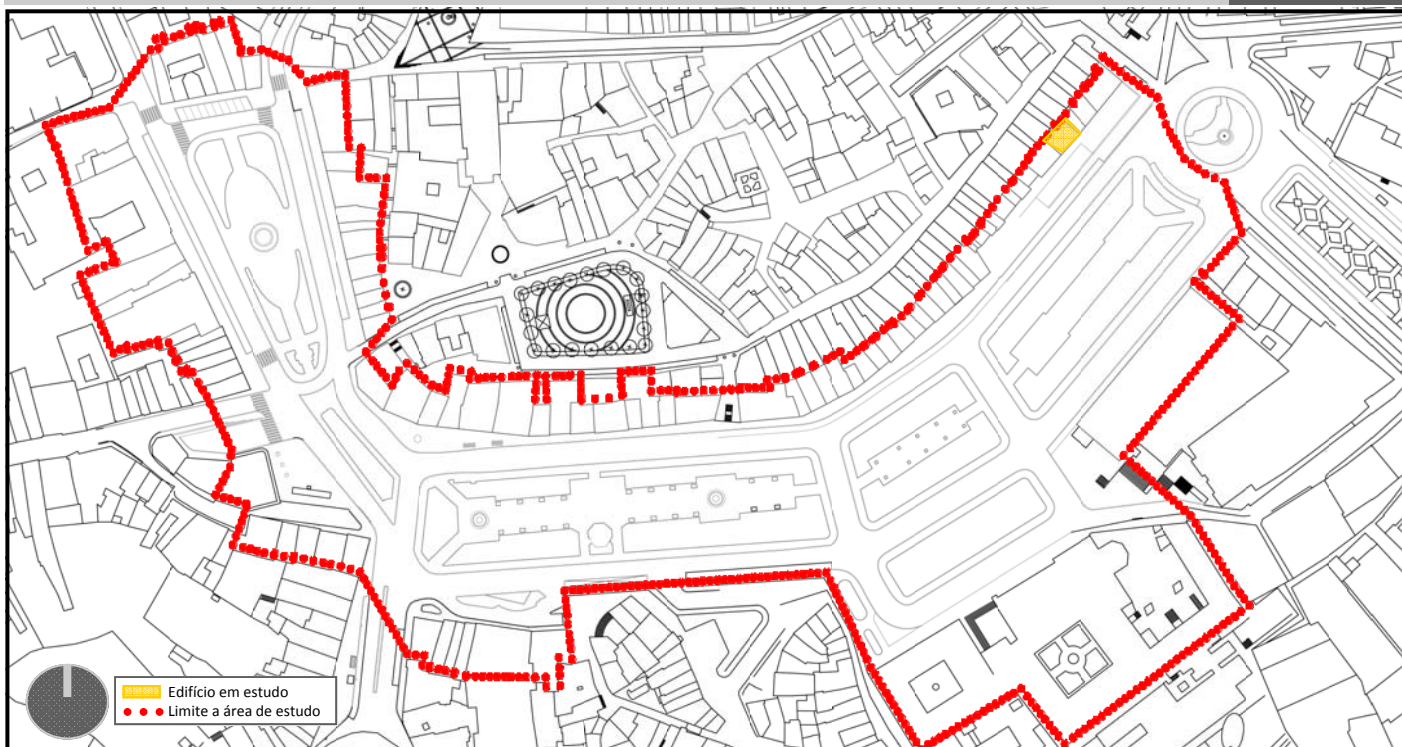

Edifício em estudo  
Limite a área de estudo

### INFORMAÇÃO RELATIVA AO EDIFÍCIO:



<b>Número de Pisos:</b>		4
<b>Ocupação por Piso</b>	<b>Piso</b>	<b>Ocupação</b>
	R/C	Comércio
	1º	Habitação
	2º	Habitação
	3º	Habitação
	4º	—
	5º	—
6º	—	
<b>Largura de fachada:</b>		6,00 m
<b>Época de construção:</b>		Século XVIII

### ELEMENTOS DISSONANTES DA FACHADA

Vãos:

Materiais:

- Material da caixilharia dos vãos do r/c

Outros:

- Cabos de electricidade presos na fachada;
- Toldo publicitário;

### ELEMENTOS MARCANTE DA FACHADA

Vãos:




Materiais:

- Cantaria em granito
- Reboco pintado
- Madeira pintada

Outros:

- Moldura dos vãos;
- Guardas das varandas;
- Beirado da cobertura

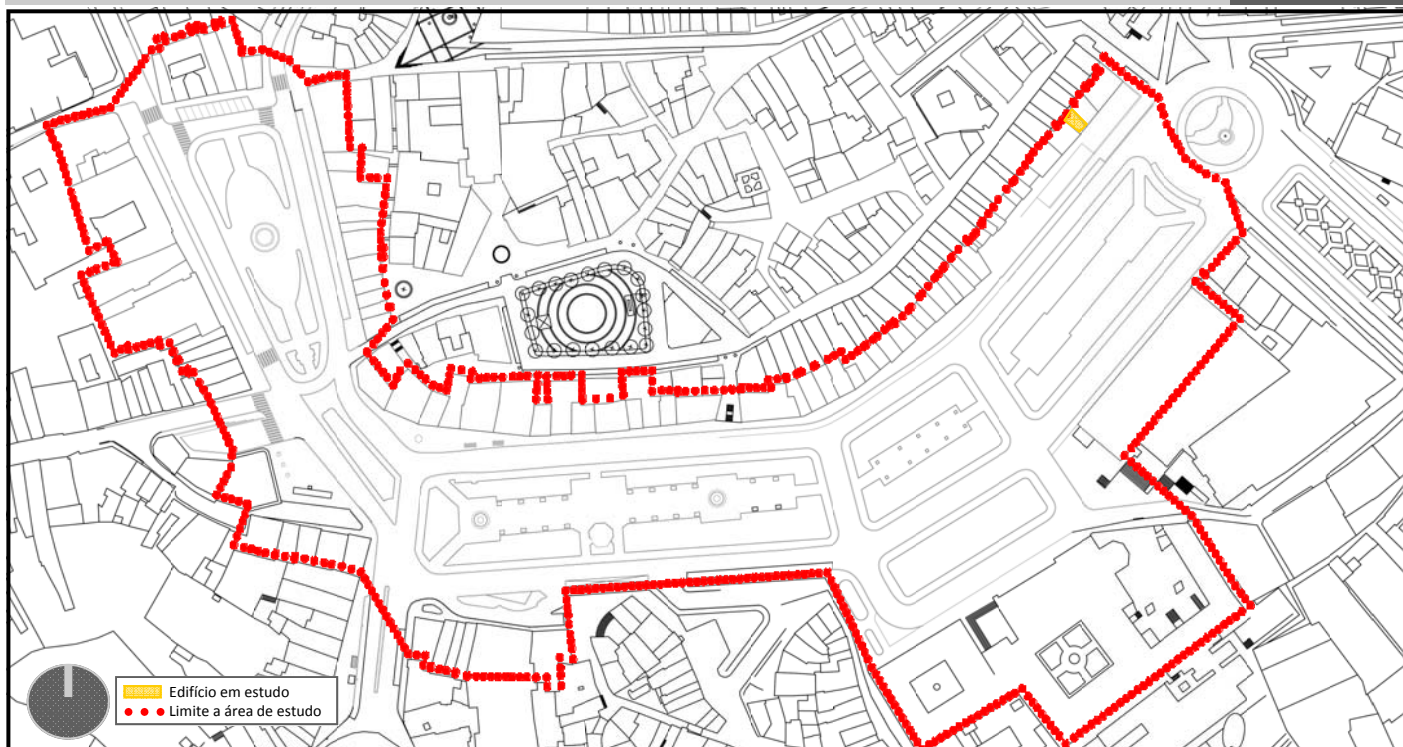

Edifício em estudo  
 Limite a área de estudo

### INFORMAÇÃO RELATIVA AO EDIFÍCIO:



<b>Número de Pisos:</b>		4
<b>Ocupação por Piso</b>	<b>Piso</b>	<b>Ocupação</b>
	R/C	Comércio
	1.º	Habitação
	2.º	Habitação
	3.º	Habitação
	4.º	—
	5.º	—
6.º	—	
<b>Largura de fachada:</b>		4,50 m
<b>Época de construção:</b>		Século XVIII

### ELEMENTOS DISSONANTES DA FACHADA

Vãos:

Materiais:

- Material da caixilharia dos vãos do r/c

Outros:

- Cabos de electricidade presos na fachada;
- Toldo publicitário;

### ELEMENTOS MARCANTE DA FACHADA

Vãos:




Materiais:

- Cantaria em granito
- Reboco pintado
- Madeira pintada

Outros:

- Guardas das varandas;
- Beirado da cobertura

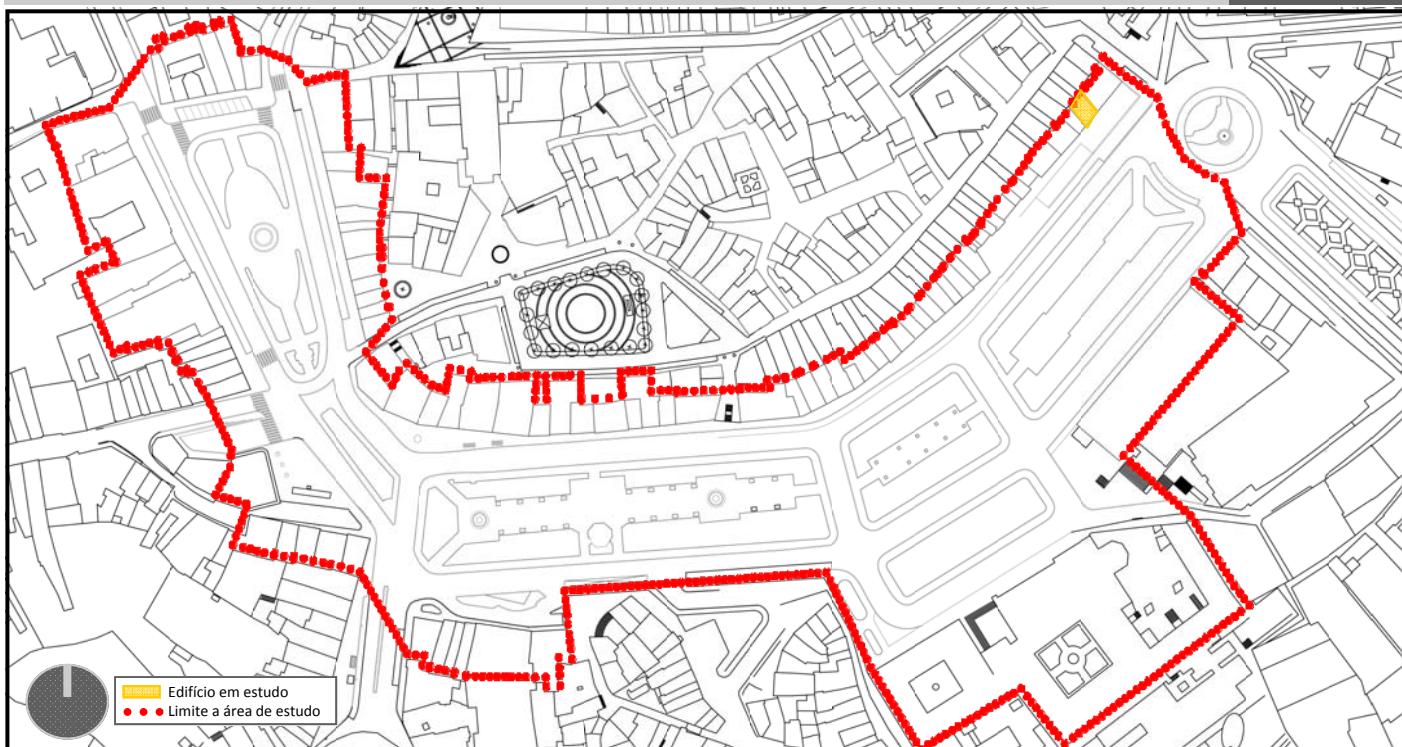

Edifício em estudo  
Limite a área de estudo

### INFORMAÇÃO RELATIVA AO EDIFÍCIO:



<b>Número de Pisos:</b>		3
<b>Ocupação por Piso</b>	<b>Piso</b>	<b>Ocupação</b>
	R/C	Comércio
	1º	Habitação
	2º	Habitação
	3º	—
	4º	—
	5º	—
6º	—	
<b>Largura de fachada:</b>		5,80 m
<b>Época de construção:</b>		Século XVIII

### ELEMENTOS DISSONANTES DA FACHADA

Vãos:

Materiais:

- Material da caixilharia dos vãos do r/c

Outros:

- Cabos de electricidade presos na fachada;
- Toldo publicitário;
- Aparelho de ar condicionado;

### ELEMENTOS MARCANTE DA FACHADA

Vãos:




Materiais:

- Cantaria em granito
- Reboco pintado
- Madeira pintada

Outros:

- Guardas das varandas;
- Beirado da cobertura

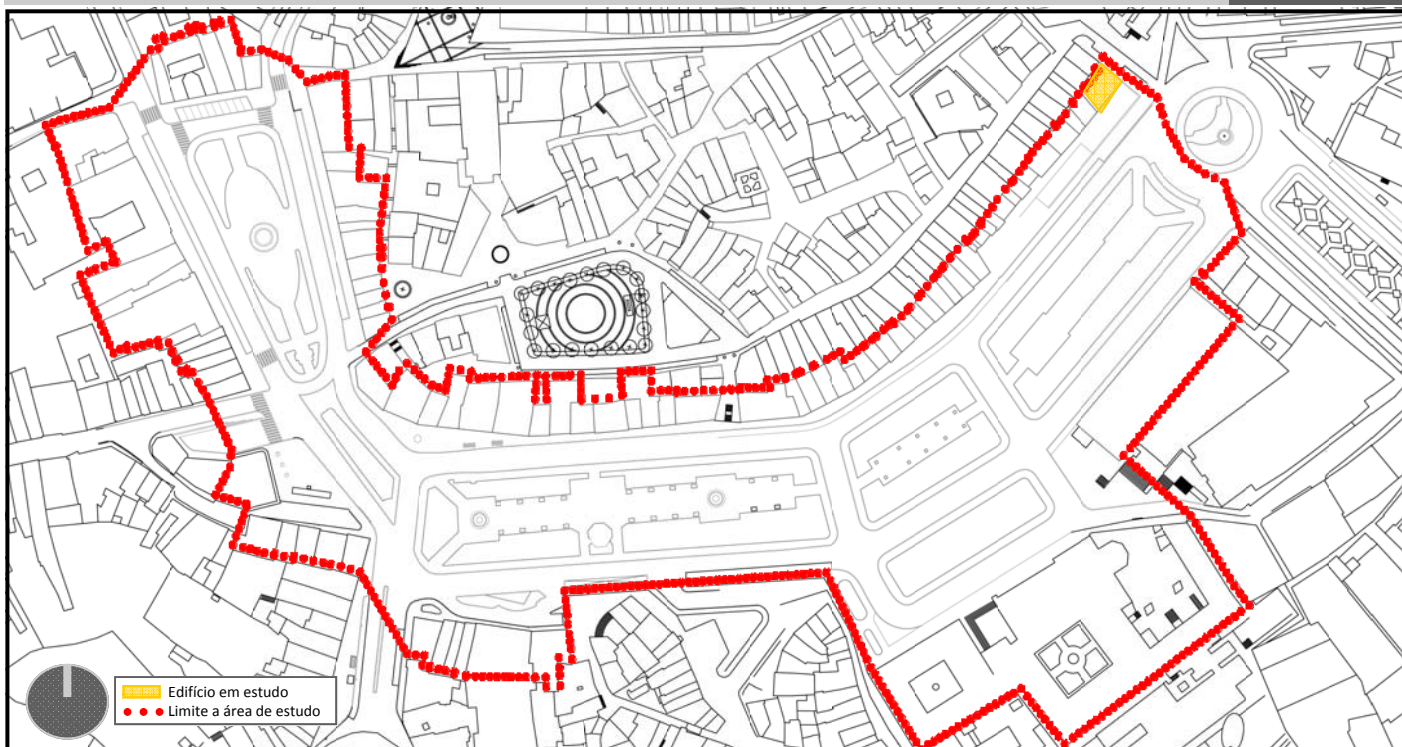

**INFORMAÇÃO RELATIVA AO EDIFÍCIO:**



<b>Número de Pisos:</b>		4
<b>Ocupação por Piso</b>	<b>Piso</b>	<b>Ocupação</b>
	R/C	Comércio
	1º	Habitação
	2º	Habitação
	3º	Habitação
	4º	—
	5º	—
6º	—	
<b>Largura de fachada:</b>		14,70 m
<b>Época de construção:</b>		Século XVIII

**ELEMENTOS DISSONANTES DA FACHADA**

Vãos:

Materiais:

- Material da caixilharia dos vãos do r/c

Outros:

- Cabos de electricidade presos na fachada;
- Toldo publicitário;

**ELEMENTOS MARCANTE DA FACHADA**

Vãos:



Materiais:

- Cantaria em granito
- Reboco pintado

Outros:

- Guardas das varandas;
- Beirado da cobertura