



1. Planta tipo B | 1/200

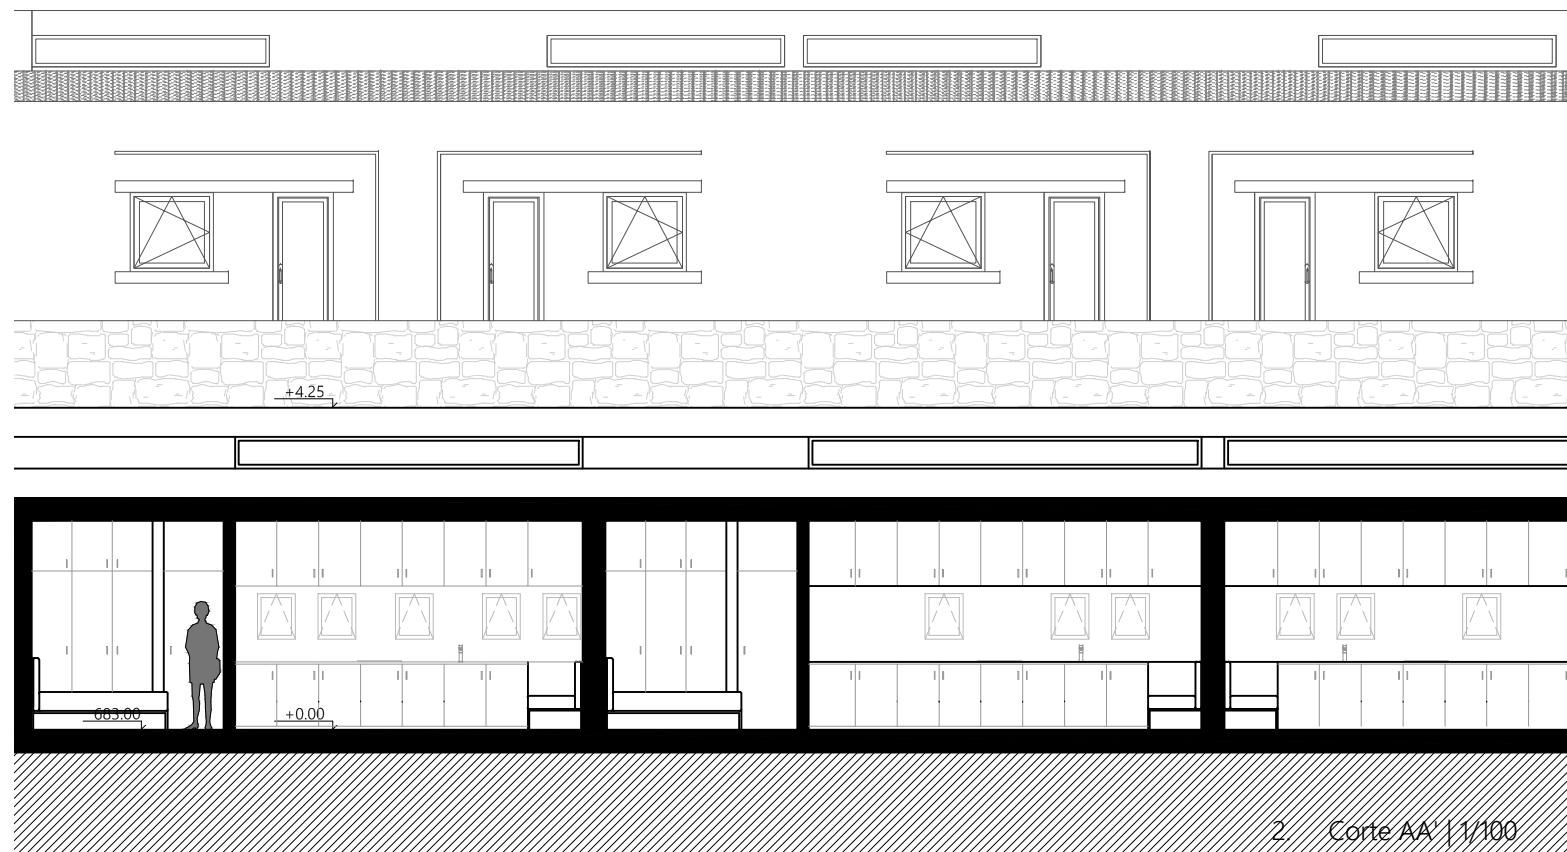

2. Corte AA' | 1/100

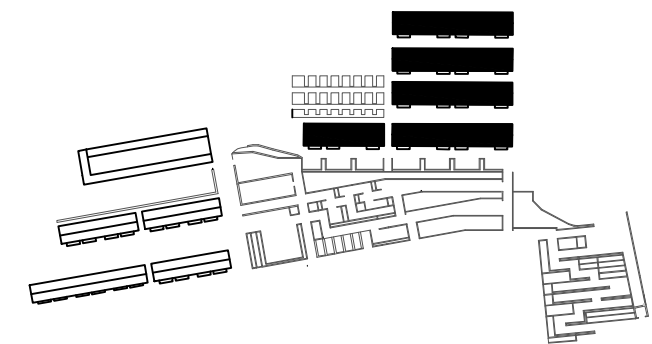

DO INDUSTRIAL AO ATUAL. Um novo olhar sobre o Bairro da Alegria.

UNIVERSIDADE DA BEIRA INTERIOR - Mestrado Integrado em Arquitetura

AUTORA DA PROPOSTA:
Ana de Jesus Martinho Machado

ORIENTADORA:
Prof.ª Dra. Patrícia Santos Pedrosa

LOCAL:
Bairro da Alegria - Covilhã

DESIGNAÇÃO DA FOLHA:
Habitação Tipo B



junho 2018

DESENHO Nº:

10