



CORTE ISP3

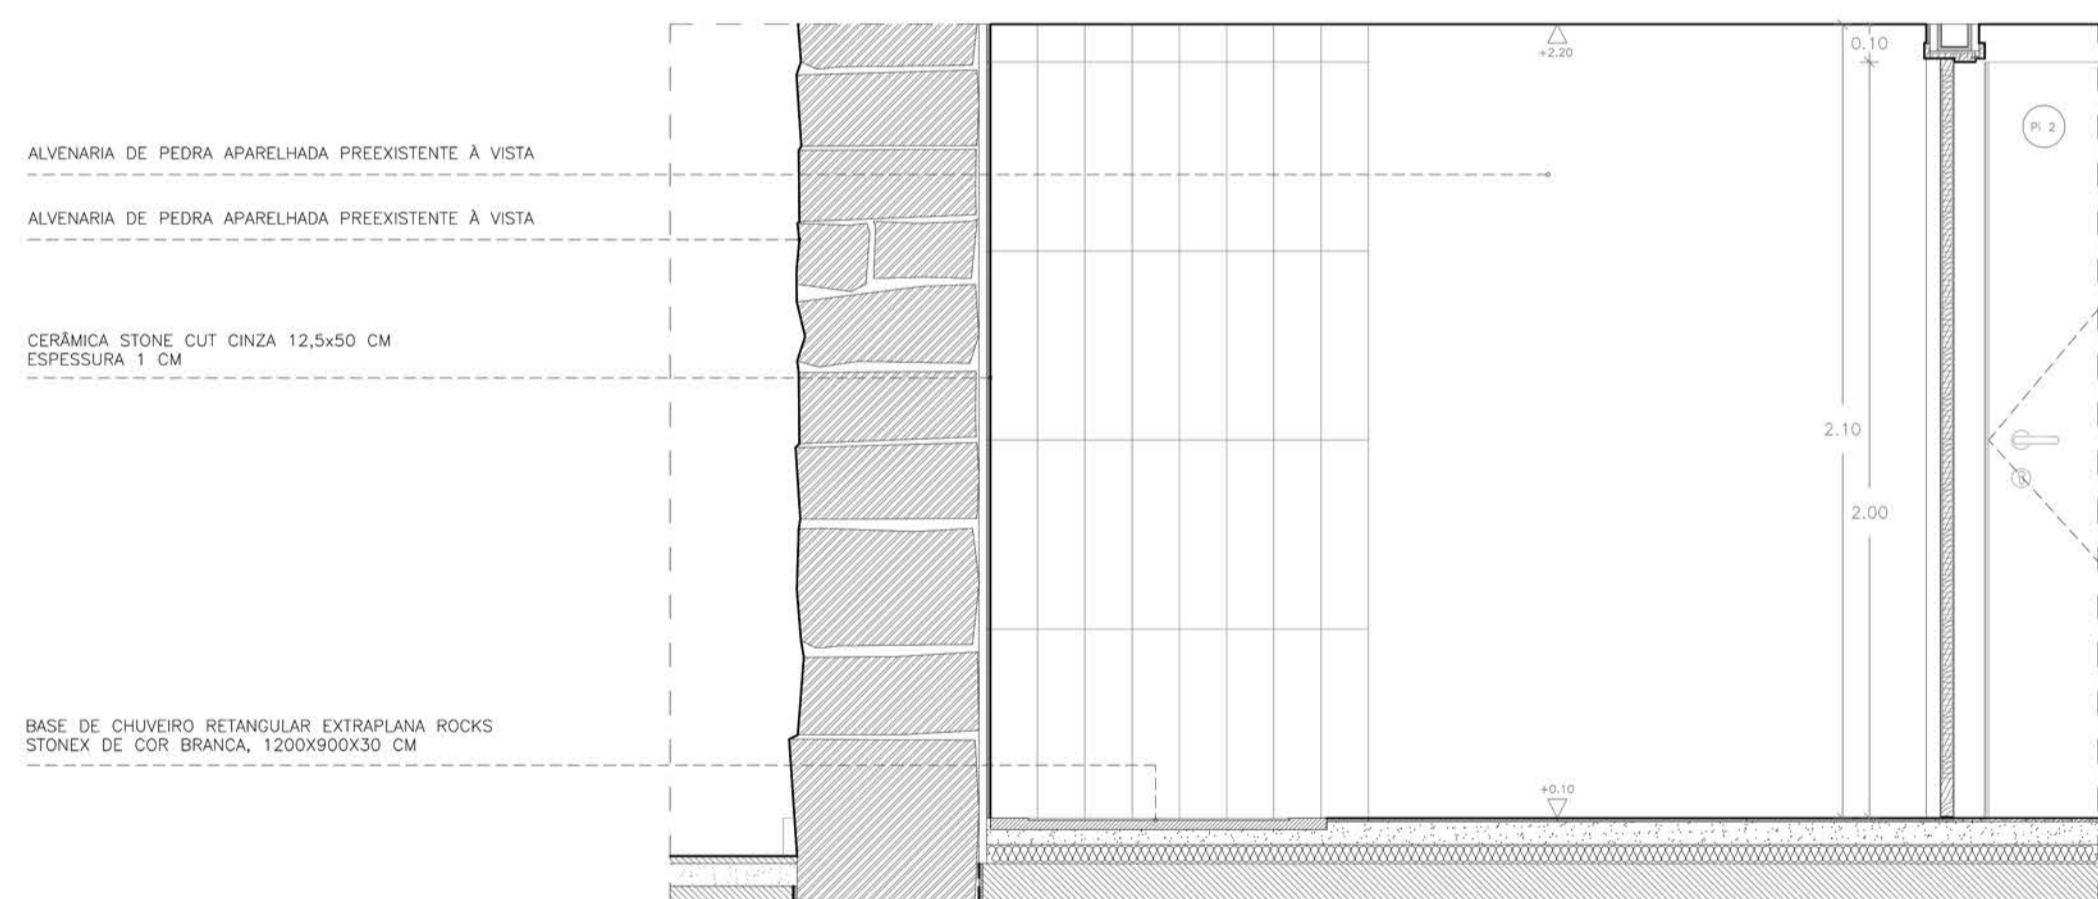


CORTE ISP4

- METURADORA TERMOESTÁTICA PARA DUCHE COM CHUVEIRO SUPERIOR BALANCE
- AUTOCLUSMO DE EMBUTIR C/ ESTRUTURA AUTOPORTANTE PARA INSTALAÇÃO DE LOÇA SANITÁRIA SUSPensa
- VIDRO TEMPERADO FOSCO COM SUORTE FIXADOR EM AÇO INOX ESPESSURA 8 MM
- SANITA COMPACTA 60 GLAM COM DESCARGA DUAL CERÂMICA DE COR BRANCA, 52,5x36,5 CM

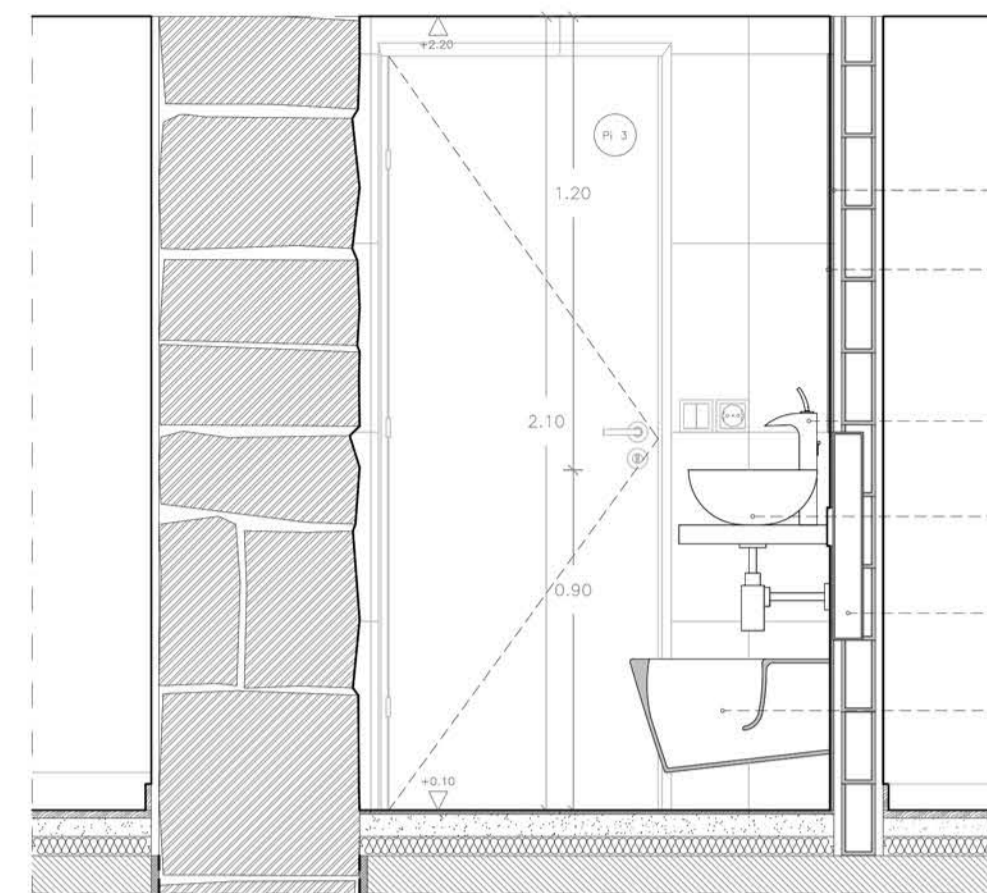


CORTE ISP1


- CERÂMICA STONE CUT CINZA 50x50 CM ESPESSURA 1 CM
- ESPELHO COM SUORTE PARA FIXAÇÃO VERTICAL 50x100 CM ESPESSURA 6 MM
- TORNEIRA CANO ALTO COM CASCATA ABERTA
- LAVATÓRIO DE POUJAR CUP 41 CERÂMICA DE COR BRANCA, 41x34x14,5 CM
- AUTOCLUSMO DE EMBUTIR C/ ESTRUTURA AUTOPORTANTE PARA INSTALAÇÃO DE LOÇA SANITÁRIA SUSPensa
- SANITA COMPACTA 60 GLAM COM DESCARGA DUAL CERÂMICA DE COR BRANCA, 52,5x36,5 CM

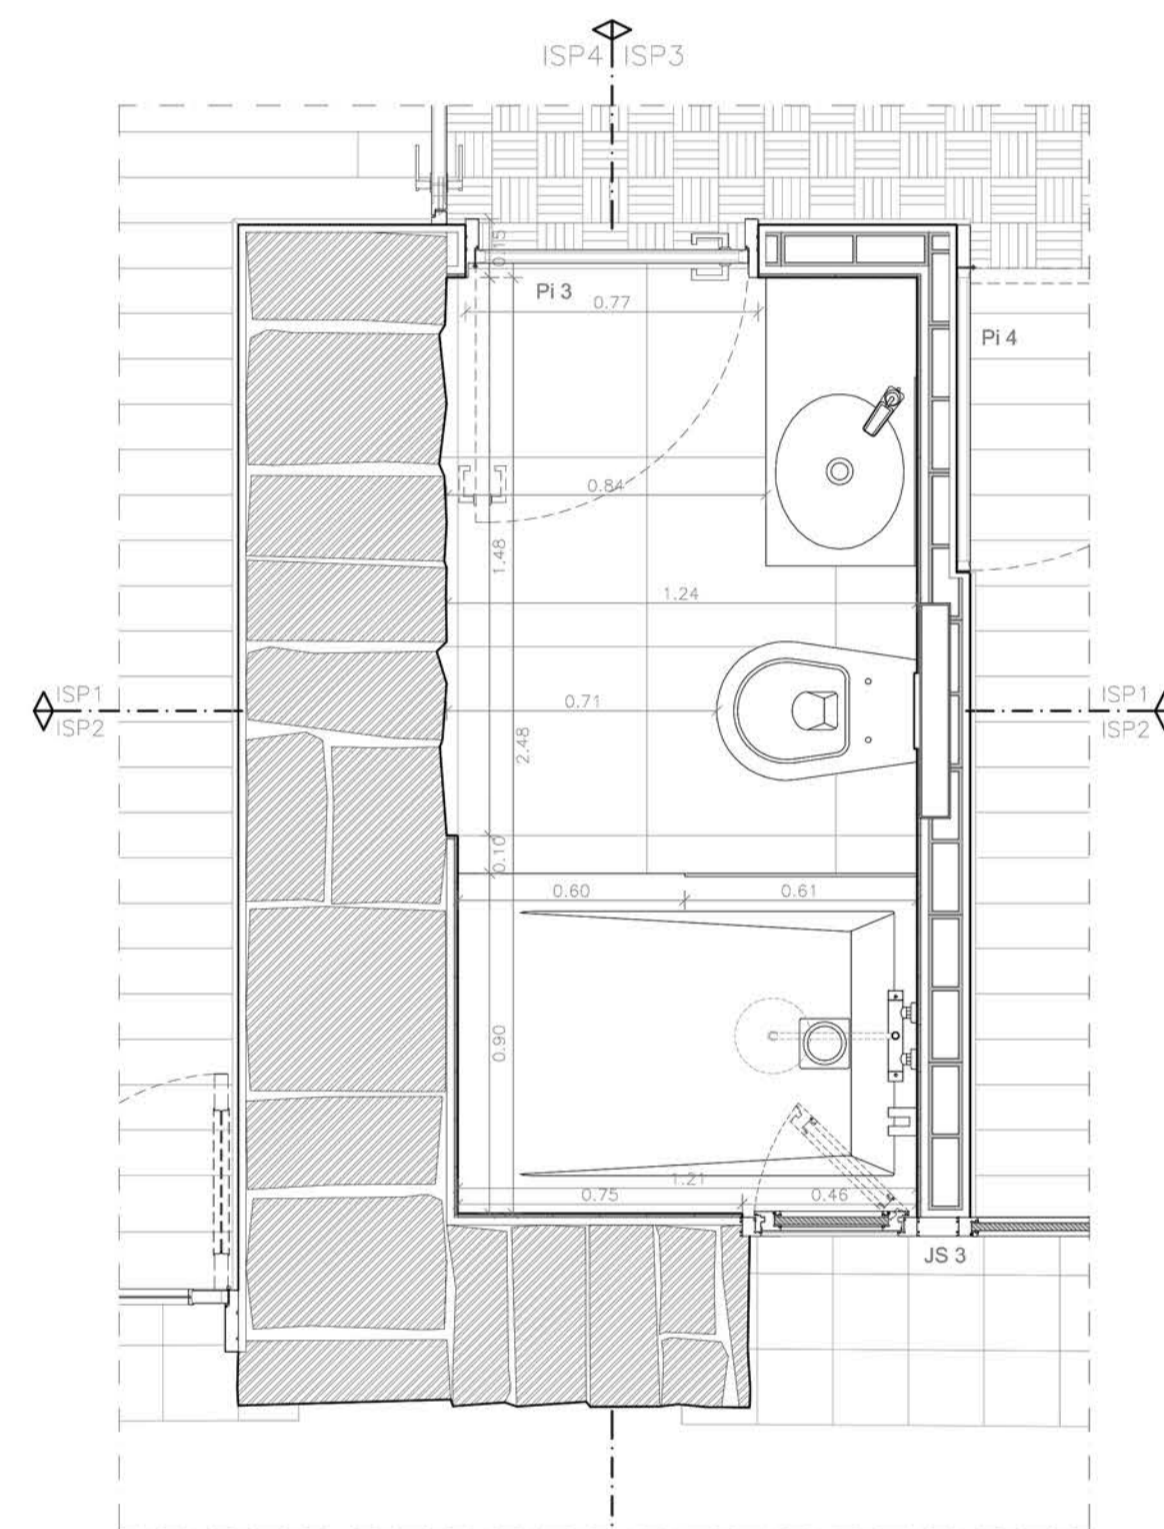


INSTALAÇÃO SANITÁRIA PRIVADA

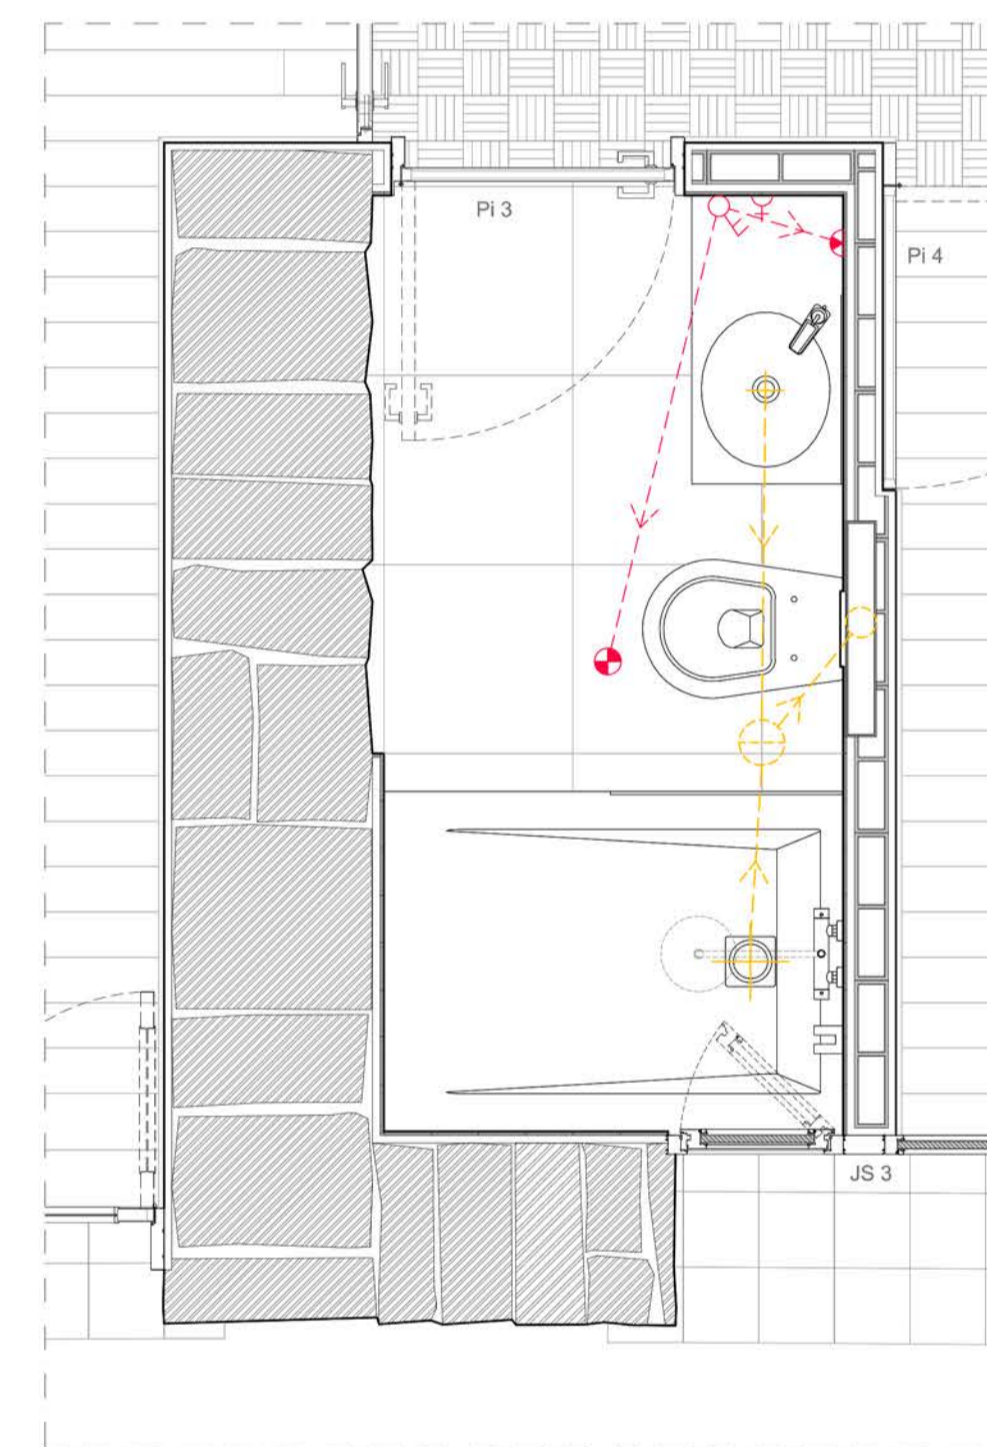


INSTALAÇÃO SANITÁRIA PRIVADA - INSTALAÇÕES

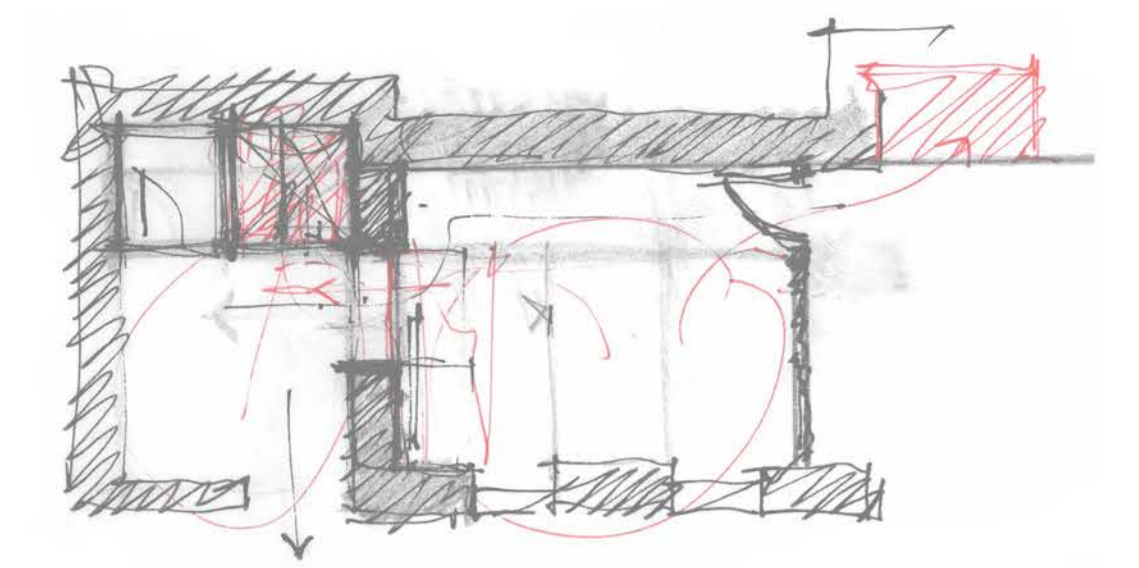

ESTUDO 1

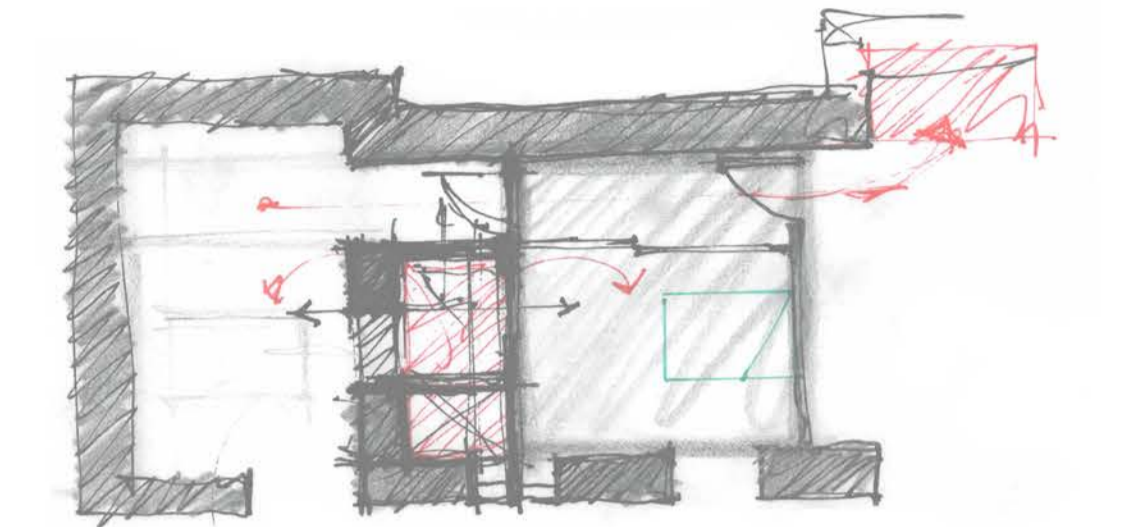

ESTUDO 2

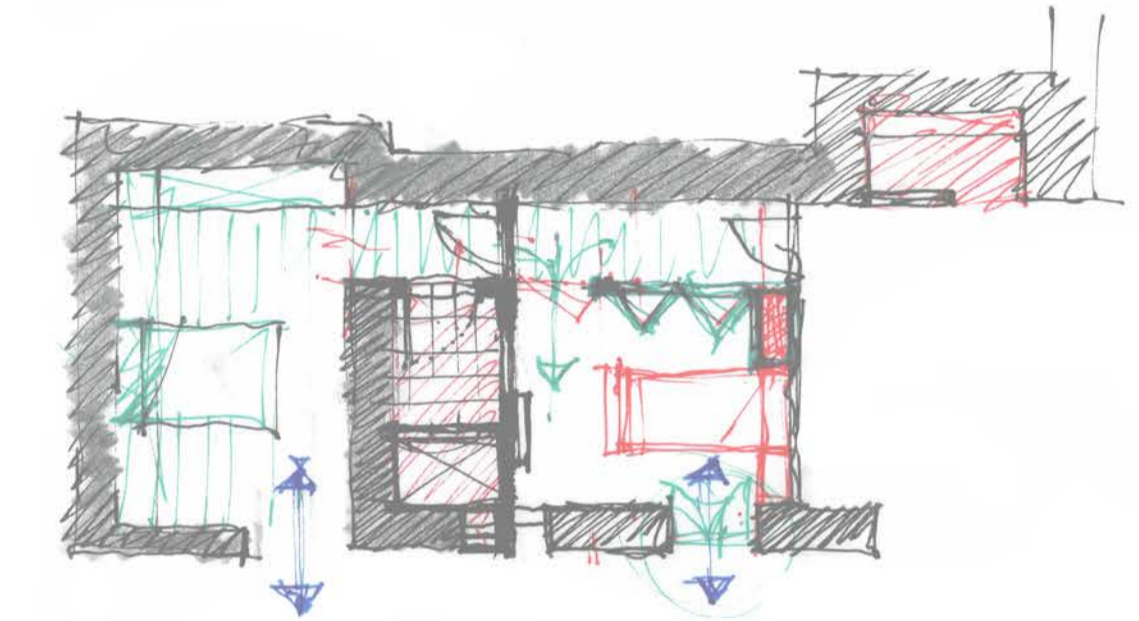

ESTUDO 3

ESTUDO DA ORGANIZAÇÃO ESPACIAL DA INSTALAÇÃO SANITÁRIA PRIVADA DO PISO TÉRREO.

LEGENDA DAS INSTALAÇÕES:

- PREPARO PARA PONTO DE ILUMINAÇÃO
- INTERRUPTOR DUPLO
- TOMADA ELÉTRICA SIMPLES
- PREPARO DE ILUMINAÇÃO DE PAREDE
- SIFÃO
- TUBO DE QUEDA
- ÁGUAS RESIDUAIS DOMÉSTICAS
- CORRENTE ELÉTRICA

NOTAS:

COTA DE SOLEIRA 0,00 = 175,00

CONFIRMAR TODAS AS COTAS EM OBRA

