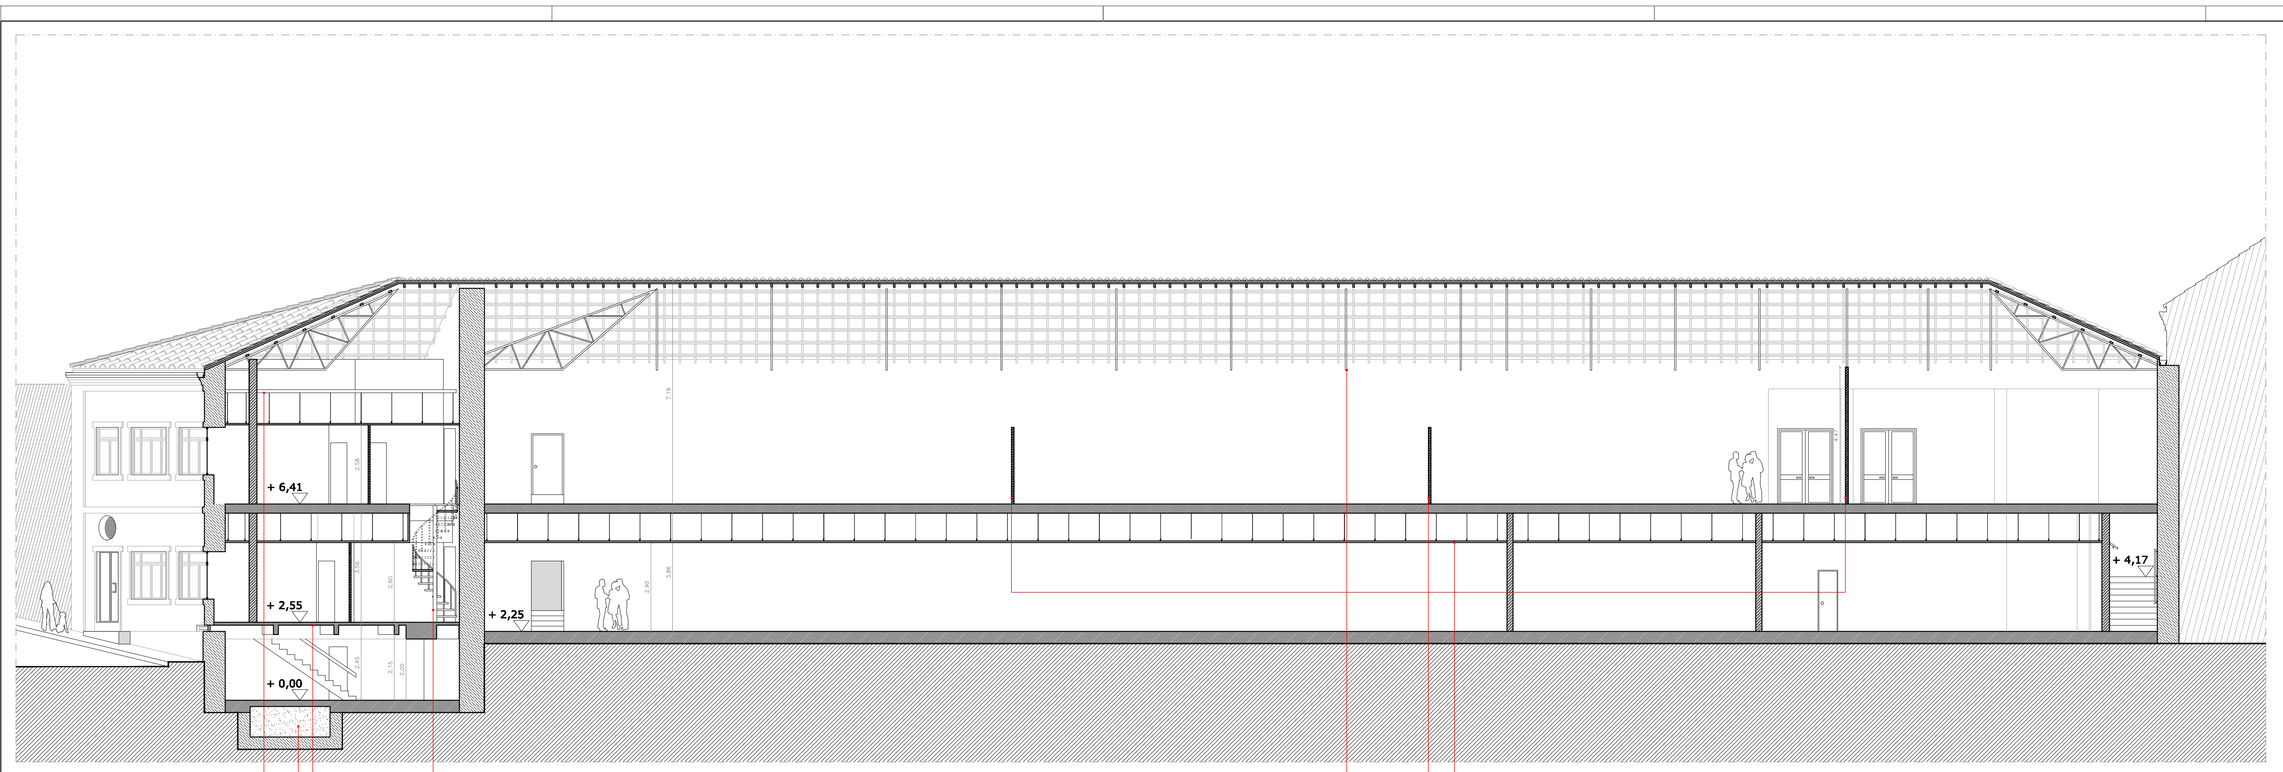

ELEMENTOS ESTRUTURAIS (LAJES MACIÇAS) EM BETÃO ARMADO
ELEMENTOS ESTRUTURAIS (PAREDES) EM PEDRA GRANÍTICA
PAREDES EM ALVENARIA DE TIJOLO
ELEMENTOS NÃO ESTRUTURAIS EM PLADUR
TERRA VEGETAL

LEGENDA

ESCADARIA METÁLICA EM CARACOL
LAJE MACIÇA ASSENTE SOBRE VIGAS DISTRIBUIDAS EM PLANTA EM FORMA DE GRELHA, AMBOS ELEMENTOS SÃO EM BETÃO ARMADO
RESERVATÓRIO DE AGUA CAPTADA DE CANAIS SUBTERRÂNEOS
ESTRUTURA METÁLICA QUE SERVE DE SUPORTE AO TECTO FALSO

TECTO FALSO EM EM PLACAS PERFURADAS COMPOSTO POR LÃ MINERAL E POLIESTIRENO
PAREDES DIVISÓRIAS EM PLADUR COM ACABAMENTO A BRANCO
ESTRUTURA METÁLICA DE PERFIS EM "L" EM FORMA DE TRELIÇA

AUTOR(ES): TIAGO LOPES DE MELO Nº 17559
ORIENTADOR: MARIA CANDELA SUAREZ

DESIGNAÇÃO DO PROJECTO: INTERVENÇÃO NO EDIFÍCIO, ATRIBUIDO AOS 4º E 5º ANOS DO CURSO DE ARQUITECTURA NA UBI
LOCALIZAÇÃO: COVILHÃ
DE ANDRE: UNIVERSIDADE DA BEIRA INTERIOR

DATA: JUNHO 2010
ESCALA: 1/100
9

DESIG.: SECÇÃO CC' - EXISTENTE