



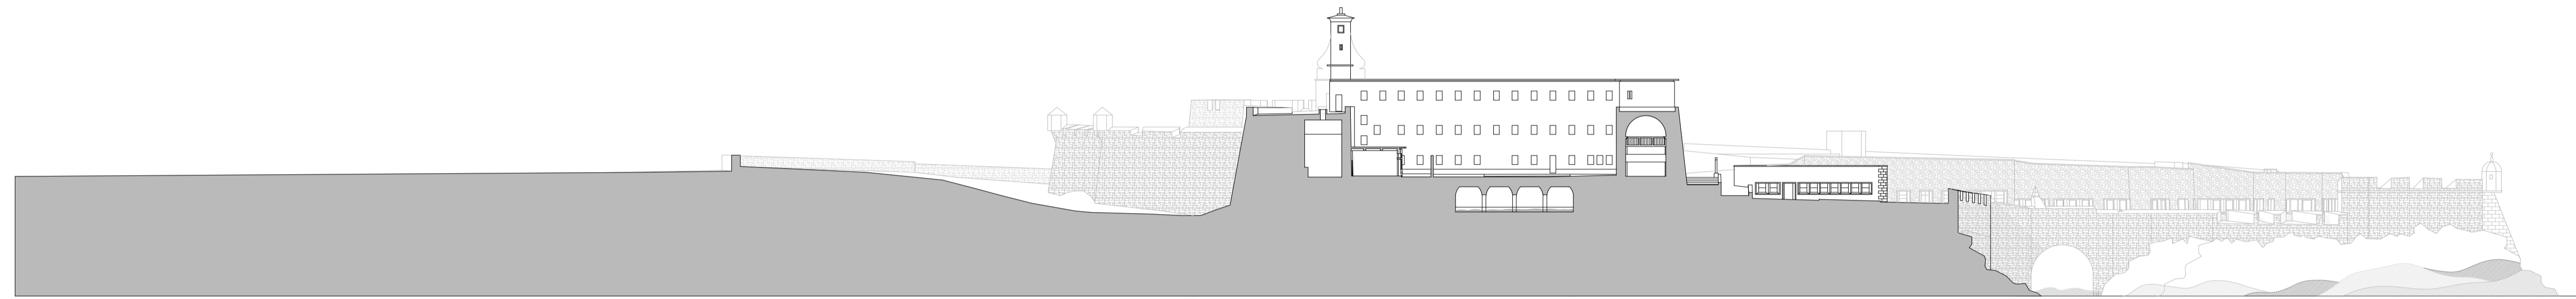


PERFIL TRANSVERSAL A-A'

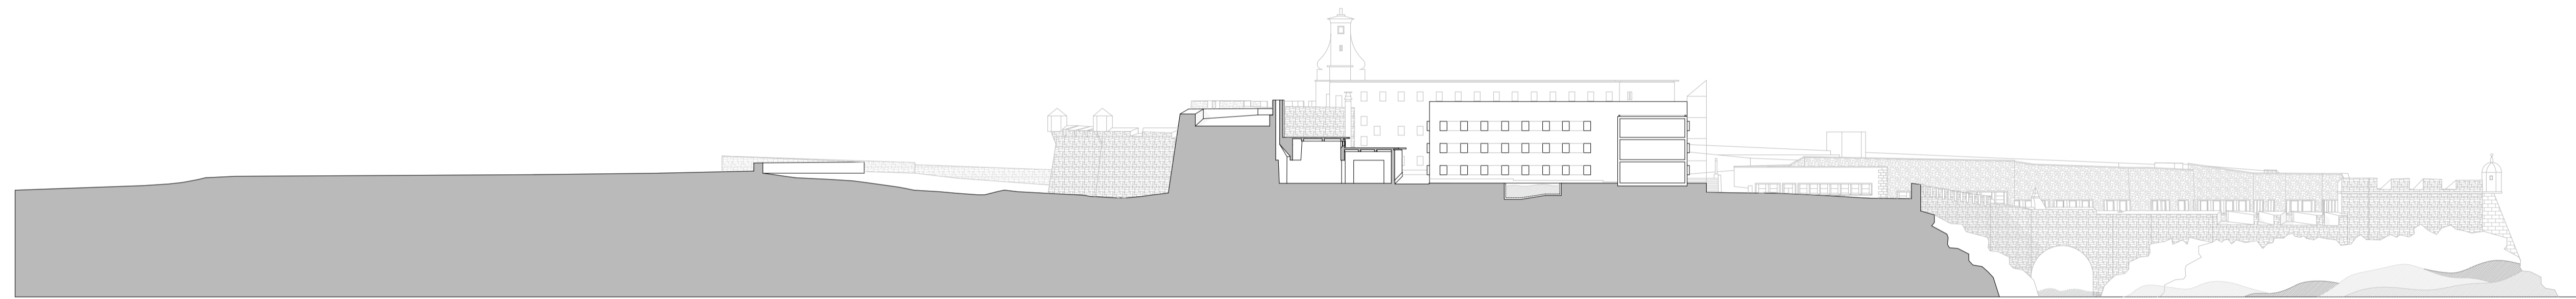


PERFIL TRANSVERSAL B-B'




PERFIL TRANSVERSAL C-C'

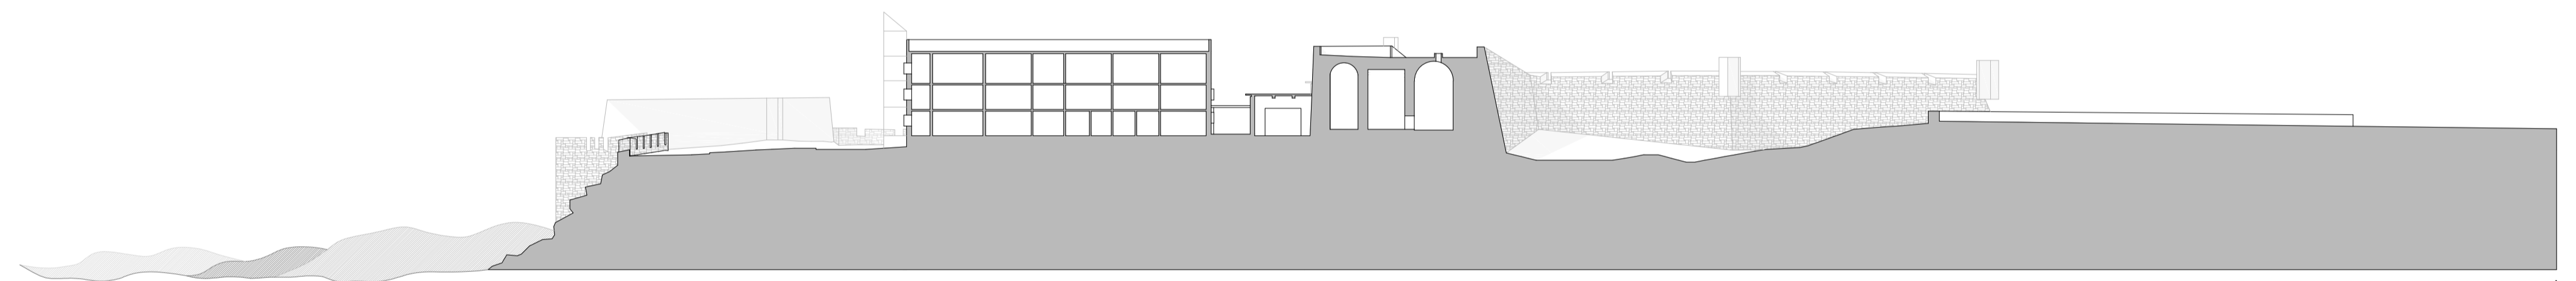

PERFIL TRANSVERSAL D-D'

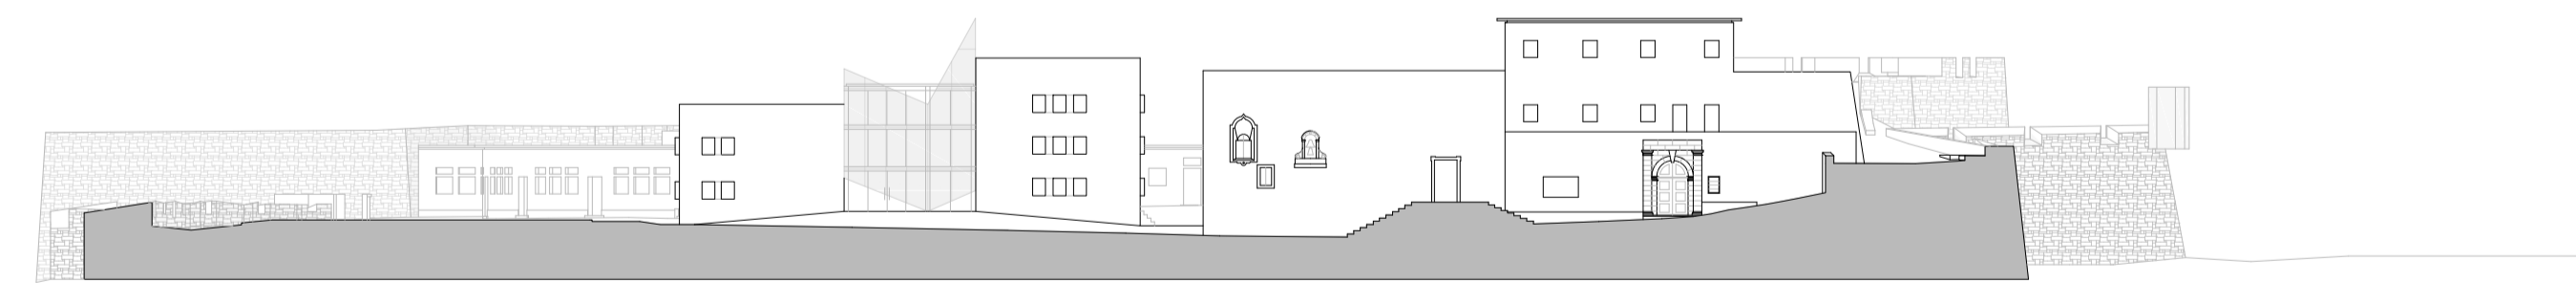

PERFIL TRANSVERSAL E-E'

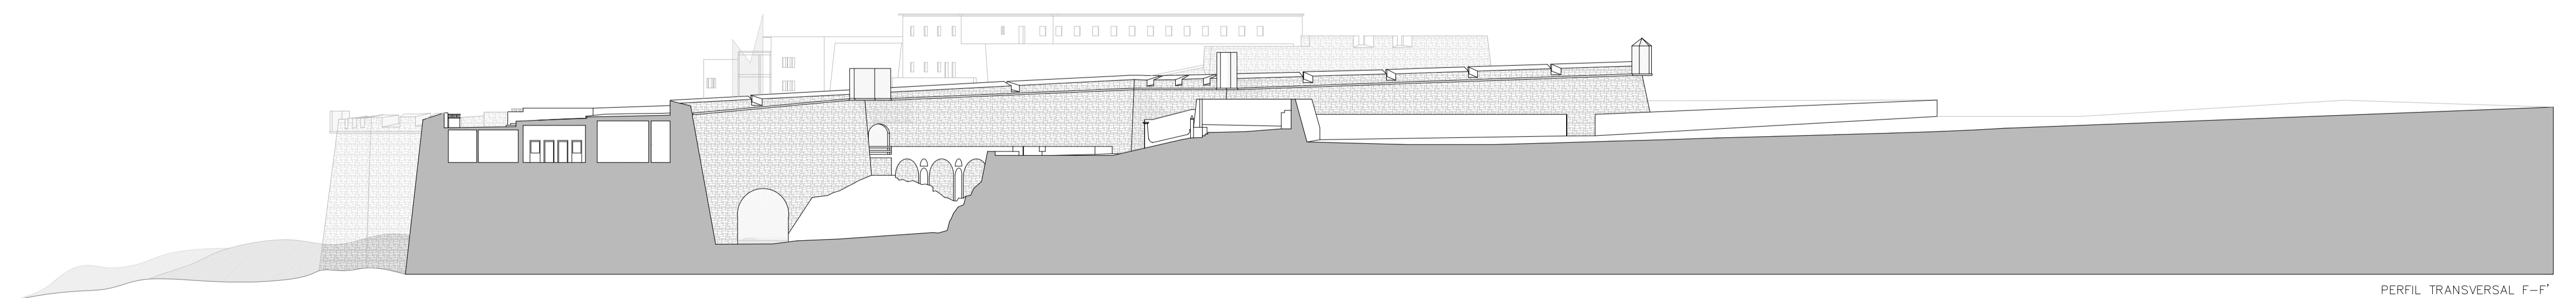

PERFIL TRANSVERSAL F-F'

MATERIAIS:

 PAREDE EM PEDRA

 ÁGUA - MAR

 MURALHA DA FORTALEZA

DESIGNAÇÃO
FORTALEZA | PERFIS LONGITUDINAIS E TRANSVERSAIS

ESCALA
1:500

DESENHO Nº
06