

21) Ficha de Identificação de Vãos Porta P13

- Exemplos:

6

- Caracterização:

Porta simples deslizante em madeira de carvalho.

- Localização no desenho de Projeto:

Camarins (2), instalações sanitárias para pessoas com mobilidade reduzida (1), despensa (1), acesso cozinha (1), arrumos 3 (1), piso 1.

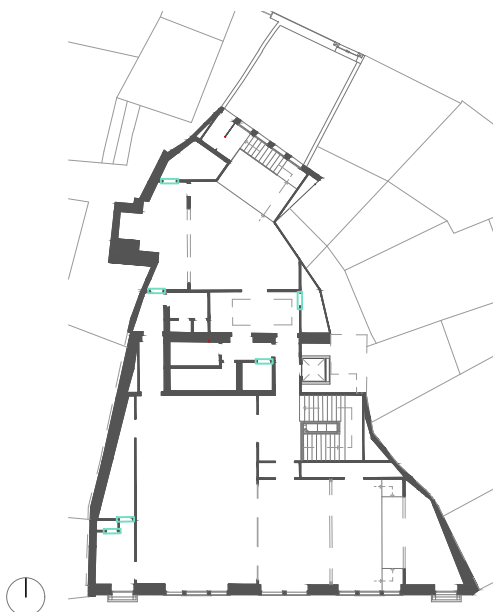


Imagem 277 - Localização da Porta P13 na planta de projeto - Escala 1:500

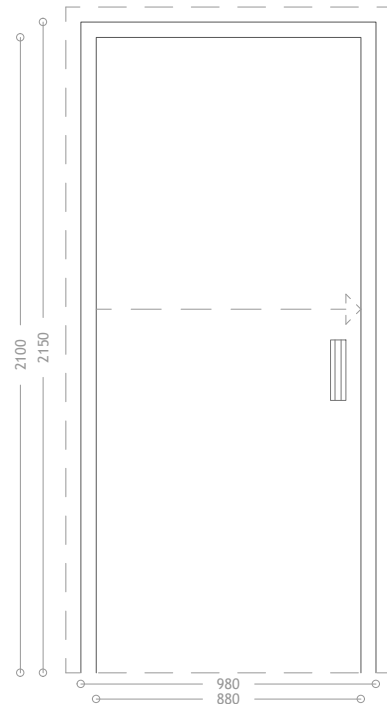


Imagem 278 - Levantamento gráfico da Porta P13 - Frente - Escala 1:25

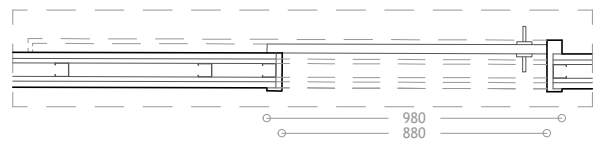


Imagem 279 - Levantamento gráfico da Porta P13 - Planta - Escala 1:25

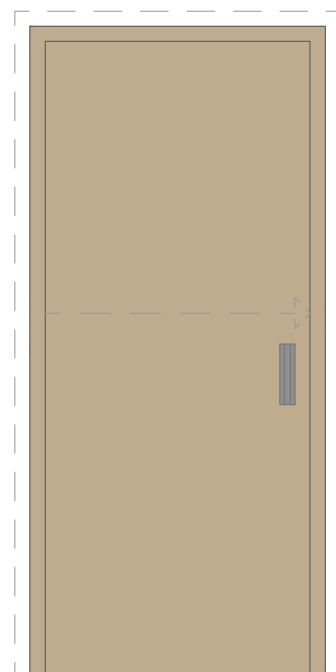


Imagem 280 - Levantamento gráfico a cores da Porta P13 - Frente - Escala 1:25