



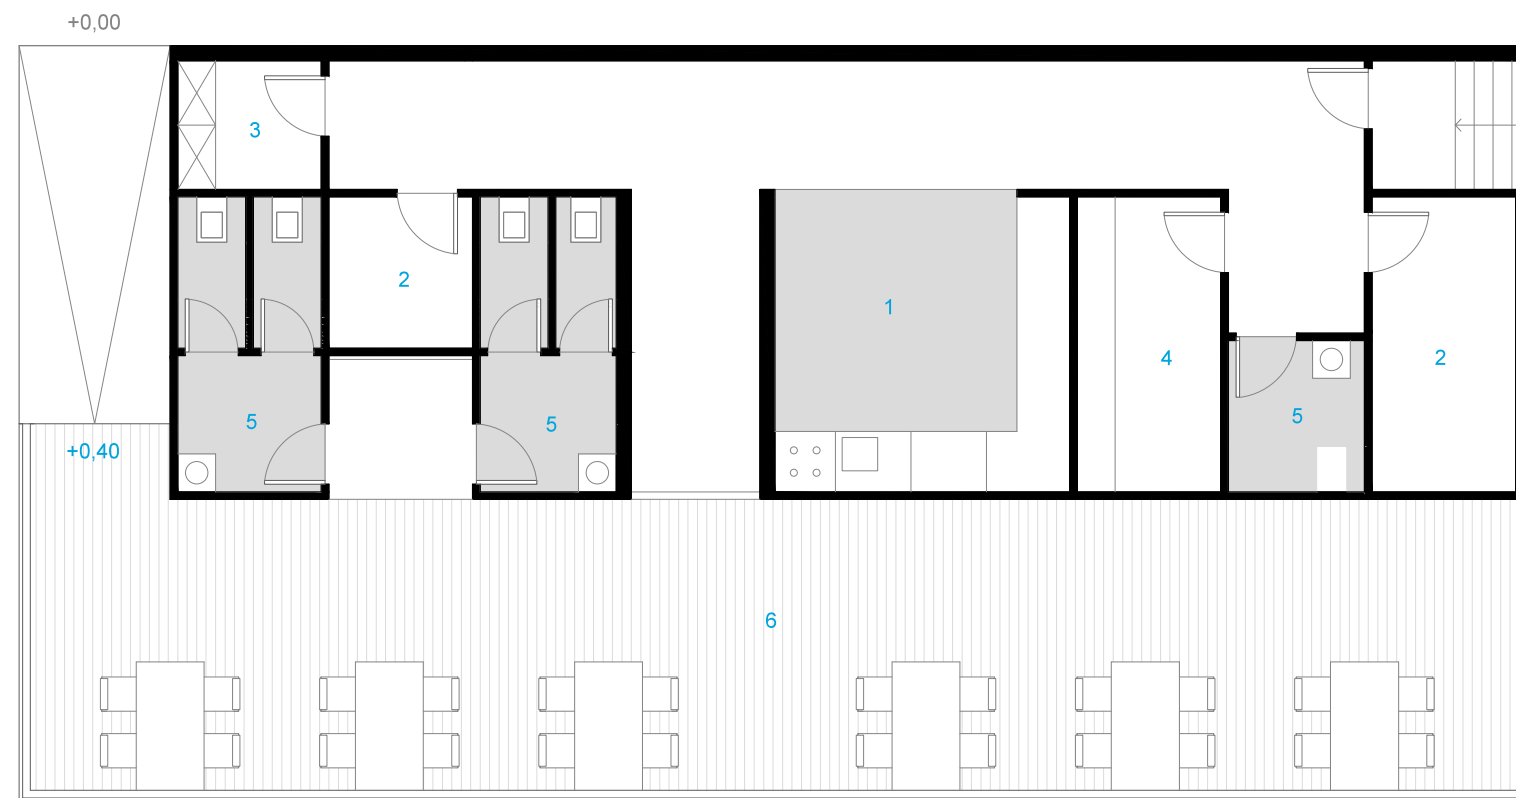

**Estrutura #02**  
**Restaurante + Esplanada**

Apresenta uma dimensão maior que a tipologia anterior, funciona como restaurante, sendo possível a localização de uma pequena cozinha e espaços de refeição.

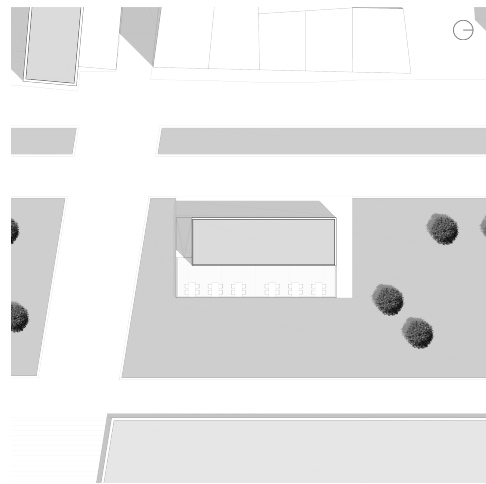

Planta

- 1 Cozinha
- 2 Arrumos
- 3 Zona de alimentos
- 4 Zona técnica
- 5 Instalações Sanitárias
- 6 Zona de refeições

- Pavimento em madeira
- Pavimento em mosaico



Alçado Este