


COORTE A|A' ESCALA 1:100

- TELHA CANUDO
- BARROTE DE MADEIRA 0.25mx0.15m
- ISOLAMENTO ÉRMICO 0.03m
- REVESTIMENTO DE MADEIRA 0.02m
- RIPADO DE MADEIRA | SUPORTE TELHA 0.07mx0.07m

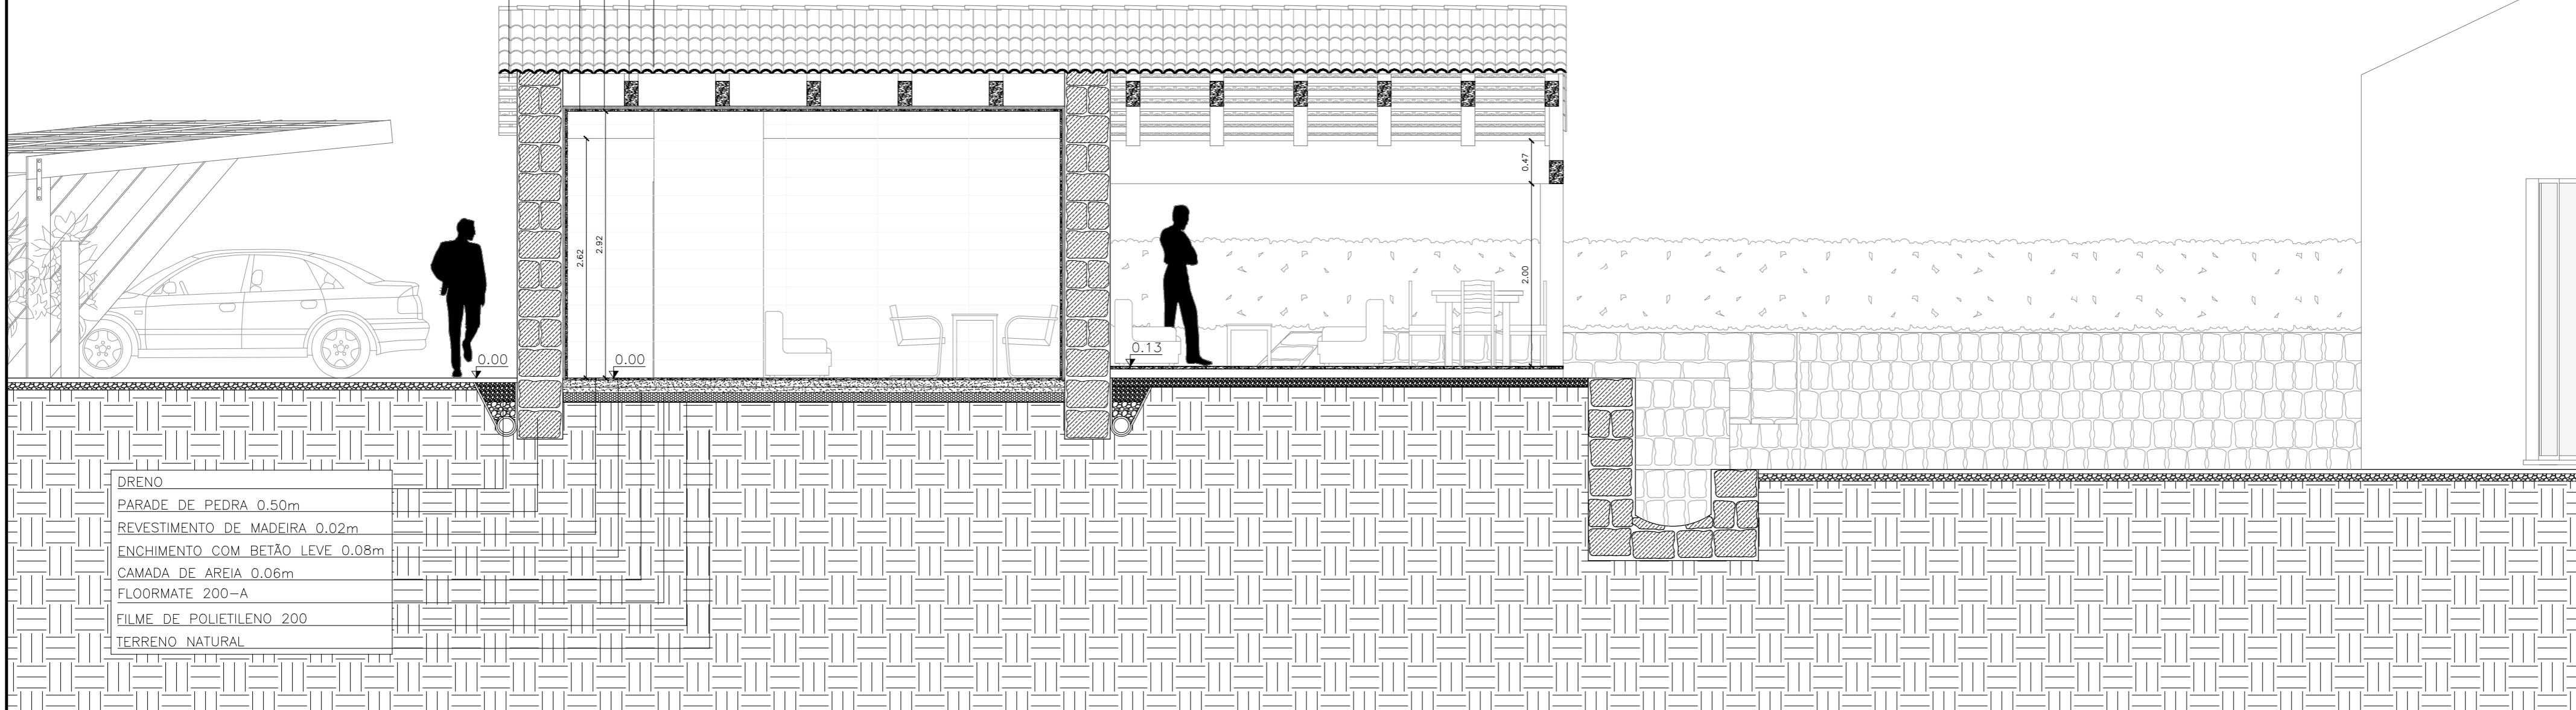

- DRENO
- PARADE DE PEDRA 0.50m
- REVESTIMENTO DE MADEIRA 0.02m
- ENCHIMENTO COM BETÃO LEVE 0.08m
- CAMADA DE AREIA 0.06m
- FLOORMATE 200-A
- FILME DE POLIETILENO 200
- TERRENO NATURAL

COORTE A|A' ESCALA 1:50

LEGENDA DE MATERIAIS:

- PEDRA
- BETÃO
- TIJOLO 15cm
- TIJOLO 11cm
- MADEIRA
- POLIESTIRENO EXTRUDIDO
- CAMADA DE AREIA 0.06cm
- FLOORMATE 200
- TERRENO NATURAL

Proposta de Arquitectura | Turismo em Espaço Rural - Vale do Côa como Rota do Agroturismo

Universidade da Beira Interior Departamento de Engenharia Civil e Arquitectura			Designação:	COORTE A A'	24/30
Dissertação de Mestrado de Arquitectura			Escala:	1:50	
Orientado: Luciano Figueiredo_24792	Orientador: Prof. Doutor José da Silva Neves Dias	Outubro 2015			