

5) Ficha de Identificação de Vãos

Arco V2

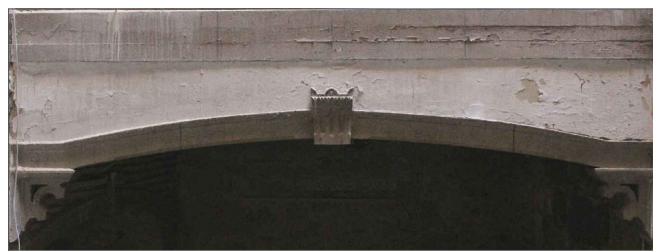


Imagem 174 - Levantamento fotográfico do Arco V2

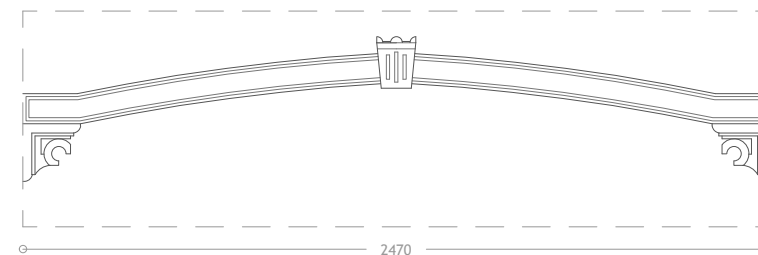


Imagem 177 - Levantamento gráfico do Arco V2 - Frente - Escala 1:25

- Exemplos:

1

- Caracterização:

Arco em pedra granítica.

- Localização no desenho original:

Base da escadaria de pedra, piso 0.

- Localização no desenho de projeto:

Base da escadaria de pedra, piso 0.

- Proposta de solução:

Restauro integral do arco, mantendo-se a sua localização no projeto de reabilitação.


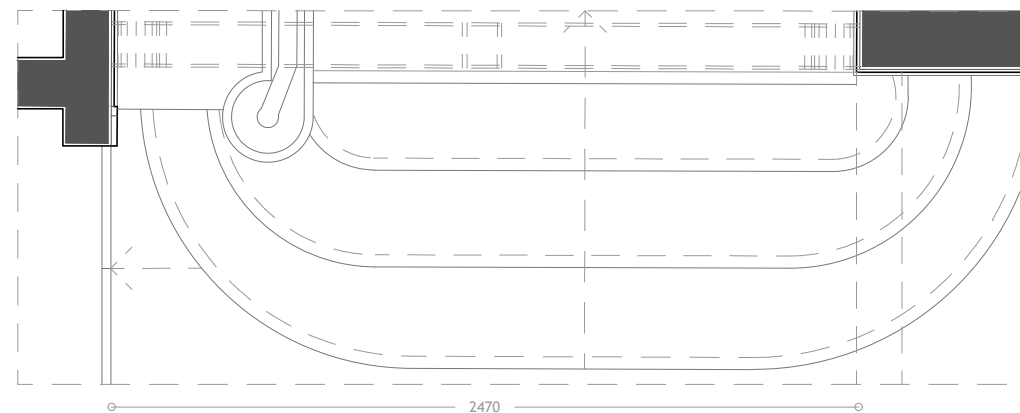


Imagem 178 - Levantamento gráfico do Arco V2 - Planta - Escala 1:25

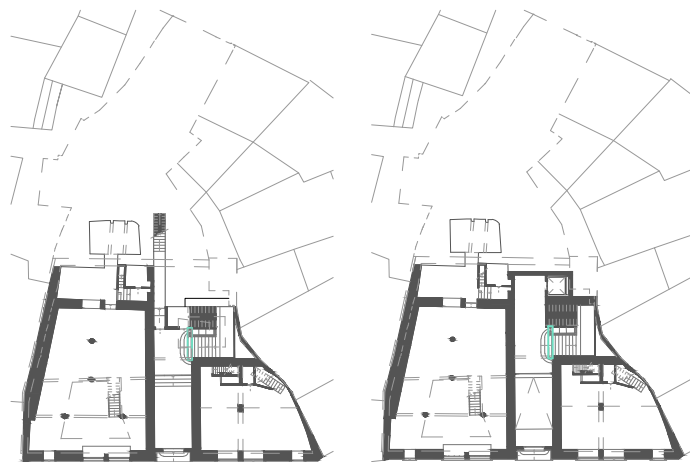

1

Imagem 175 e 176 - Localização do Arco V2 na planta original (esquerda) e na planta de projeto (direita) - Escala 1:650

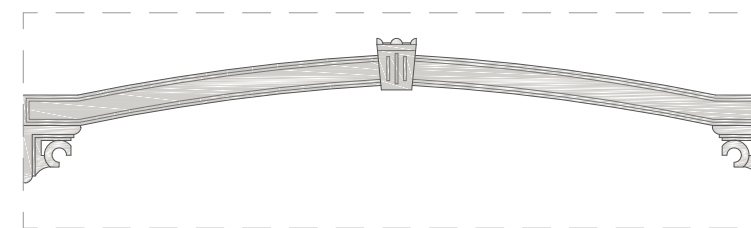


Imagem 179 - Levantamento gráfico a cores do Arco V2 - Frente - Escala 1:25