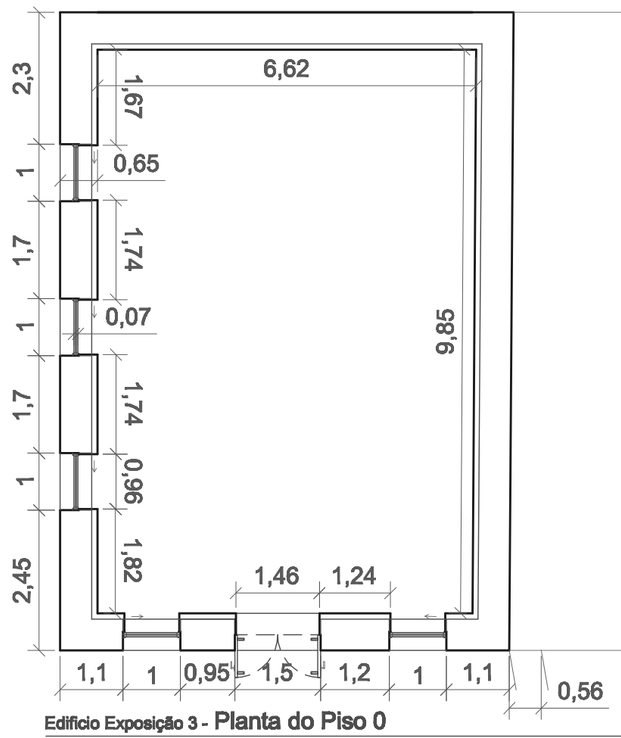

Edifício Exposição 3 - Planta do Piso 0
1/100

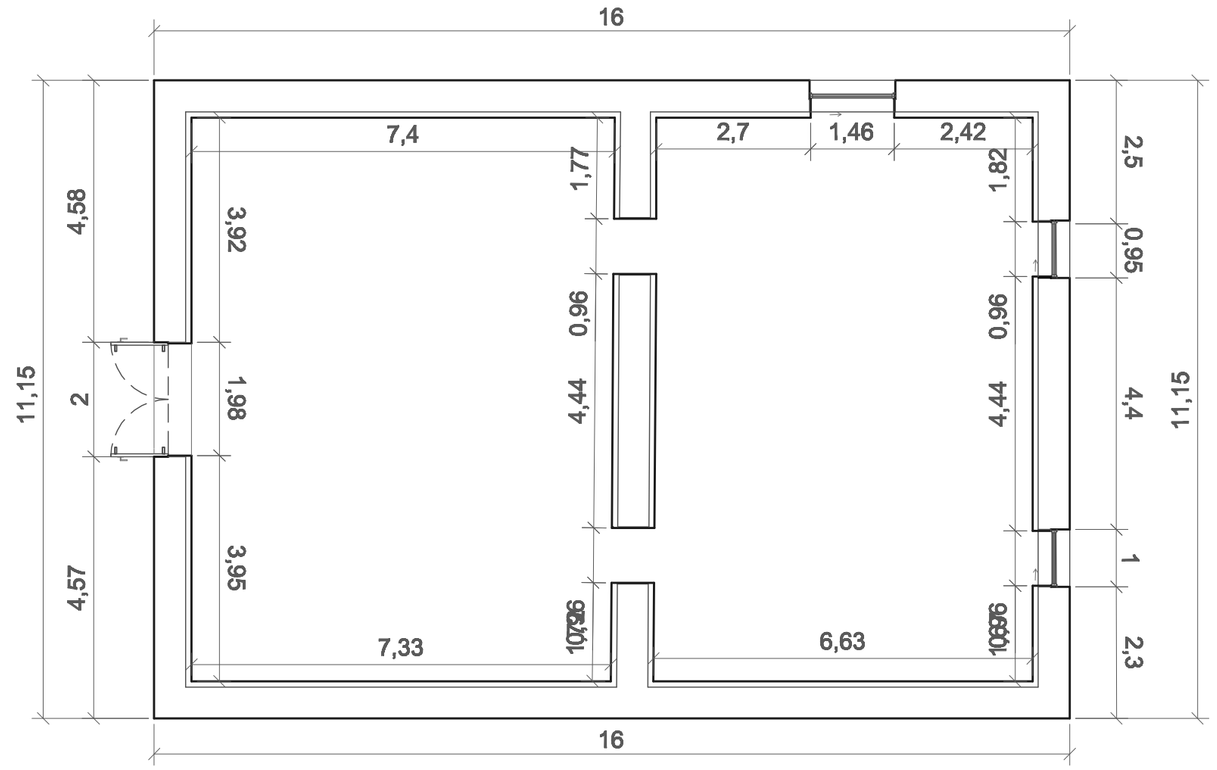

Edifício Exposição 3 - Planta do Piso 1
1/100

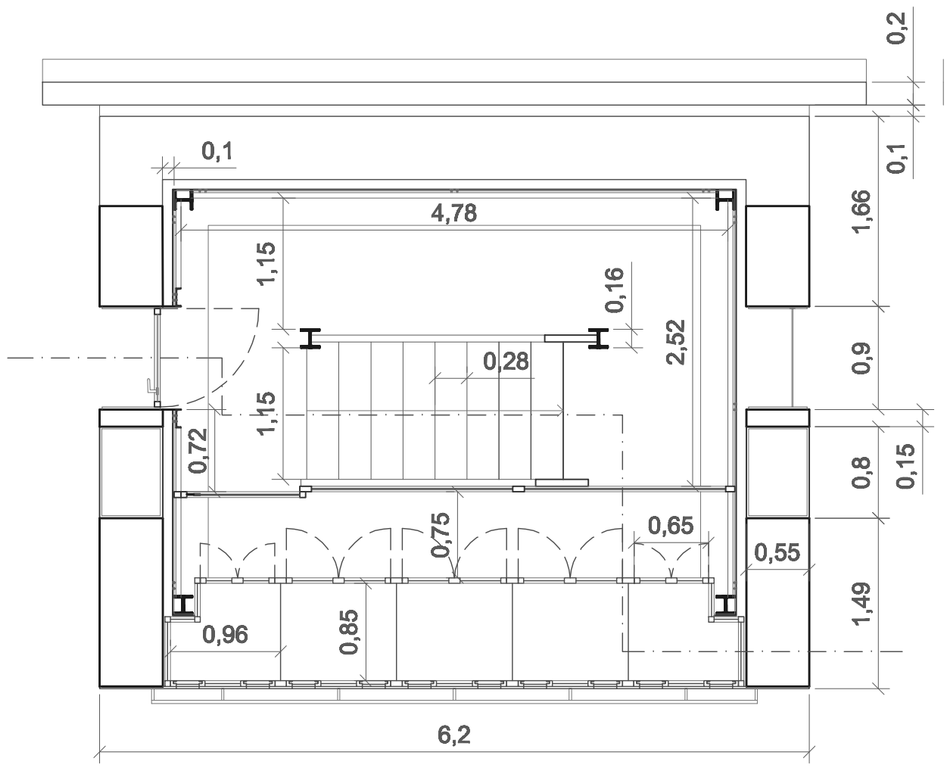

Miradouro/Pombal - Planta do Piso 0
1/50

NORTE

N.º e nome de aluno: 18948 MAXIMINO MIGUEL TAVARES BIDARRA

NÚCLEO INTERPRETATIVO DE EXTRACÇÃO MINEIRA - GAIA

UNIVERSIDADE DA BEIRA INTERIOR
Mestrado Integrado em Arquitectura
DISSERTAÇÃO / PROJECTO

2008 / 2009

Data: AGOSTO 09
Escala: 1:100

Desenho n.º: 41

Plantas Cotadas