




Planta Piso 0 - Cota 501

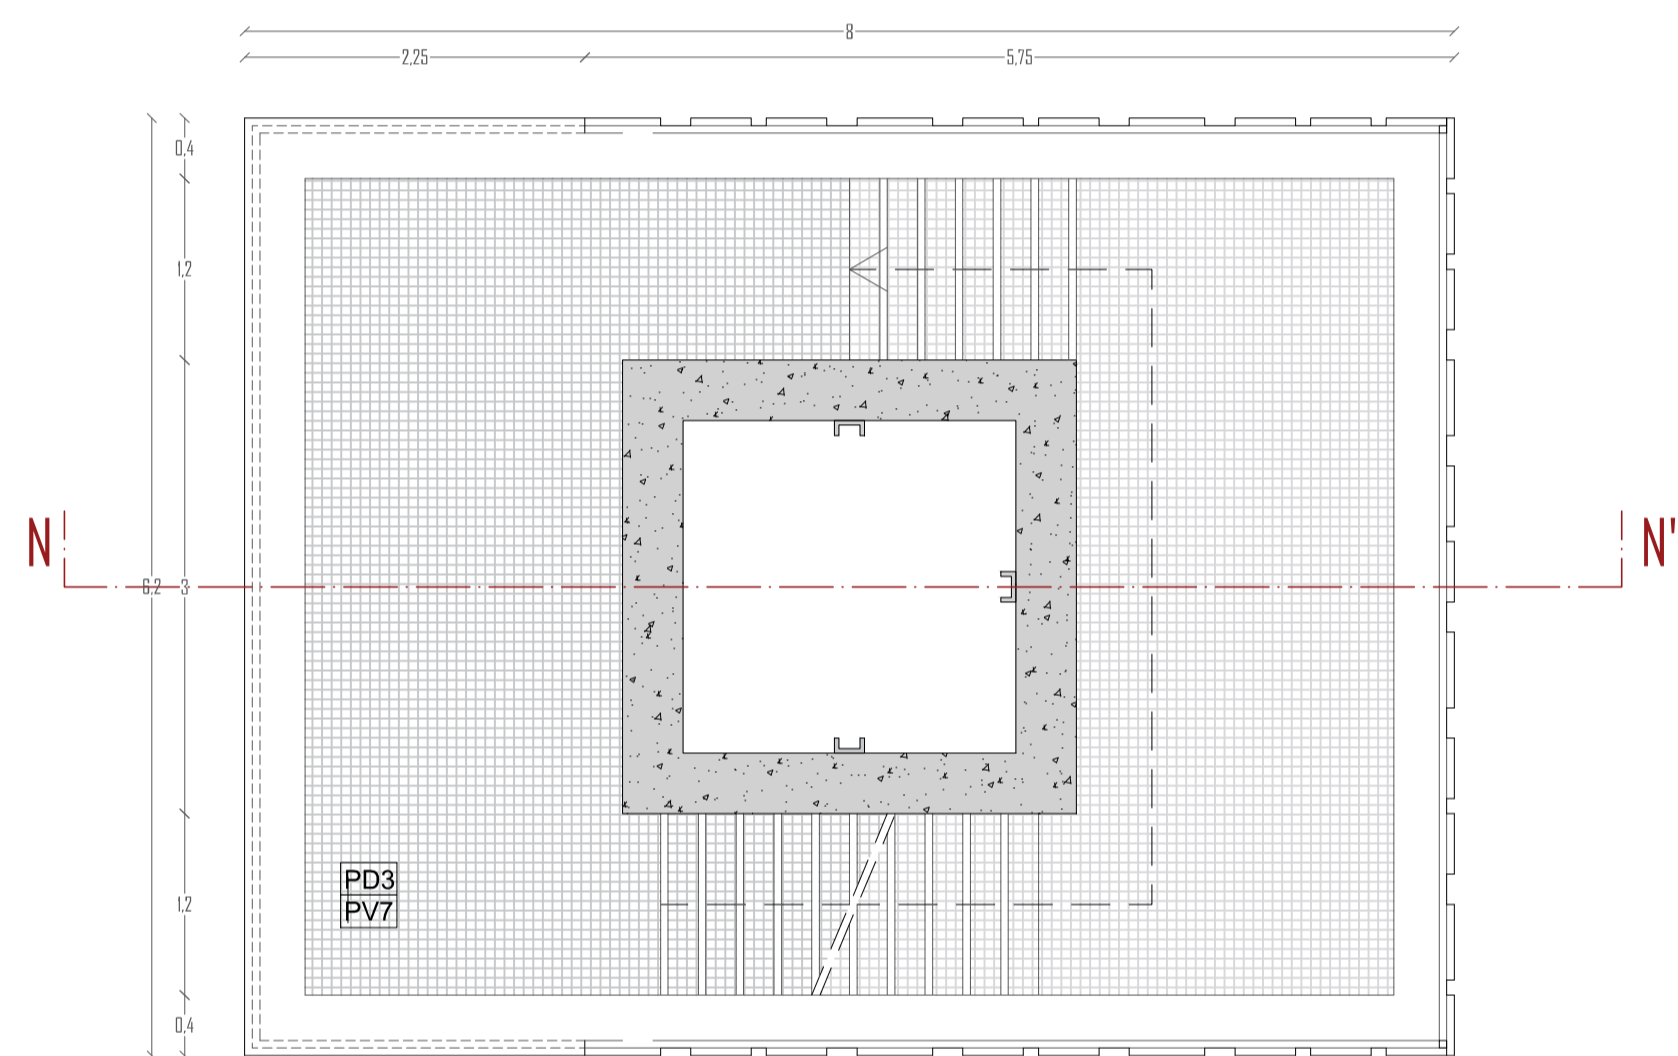


Planta - Cota 505

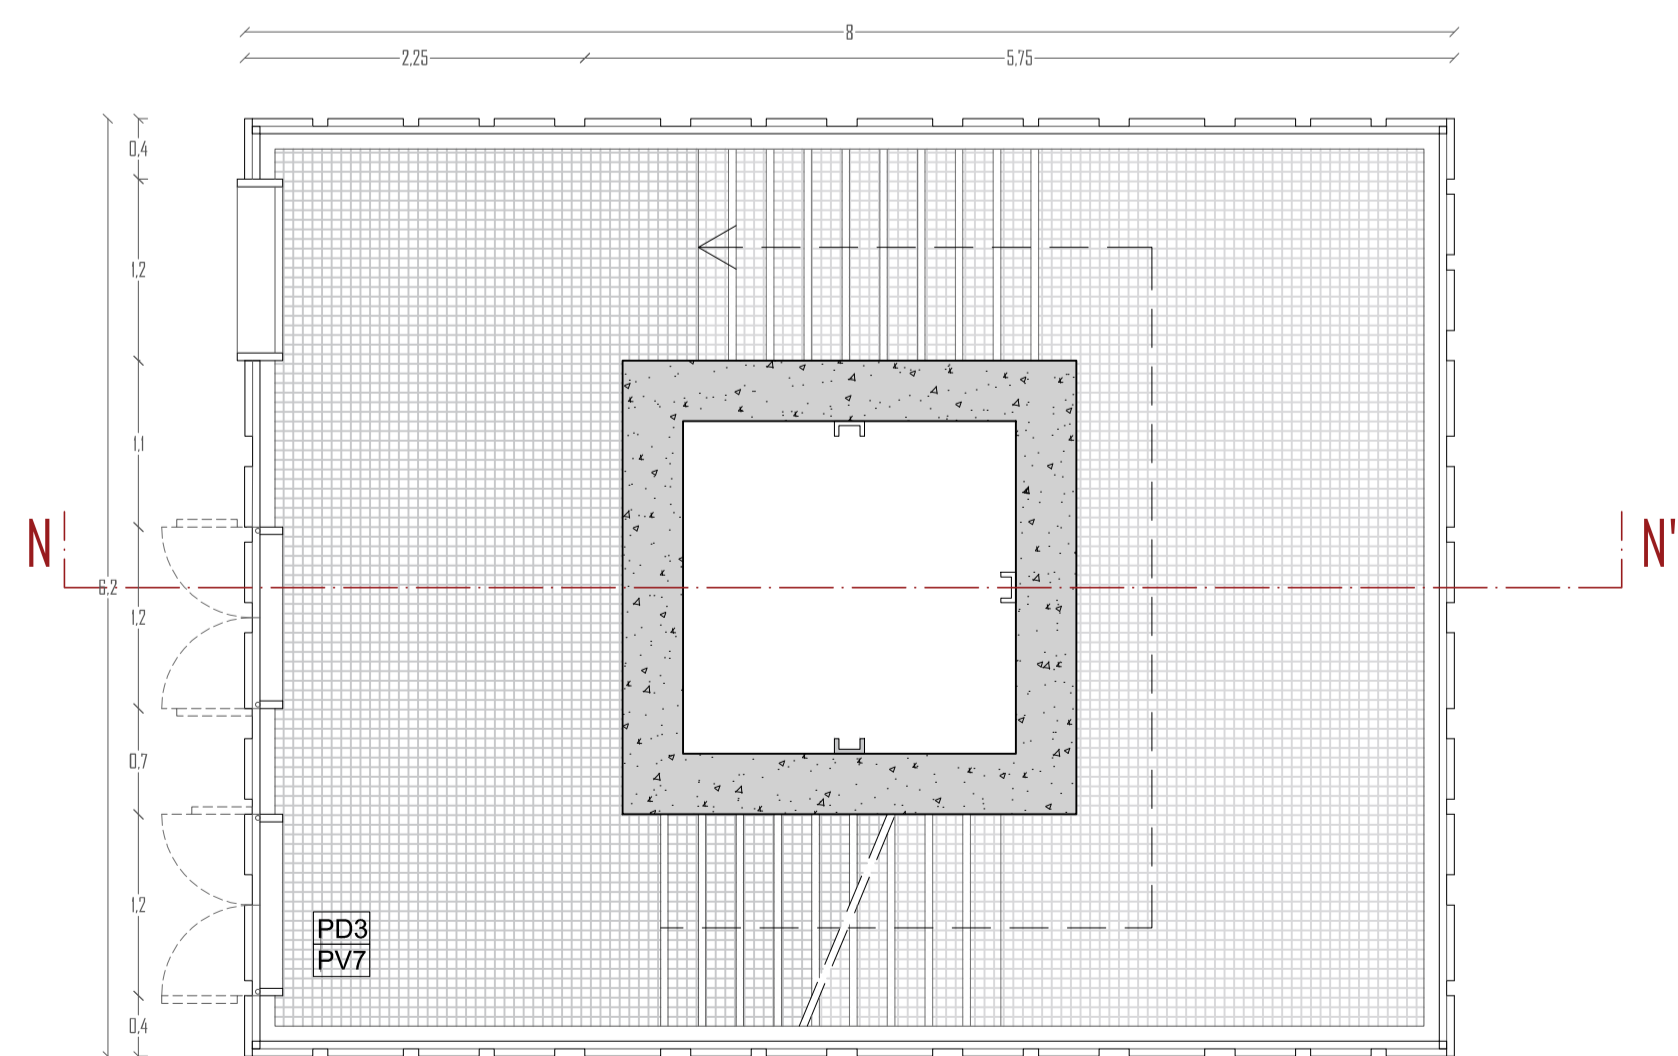

Planta - Cota 510

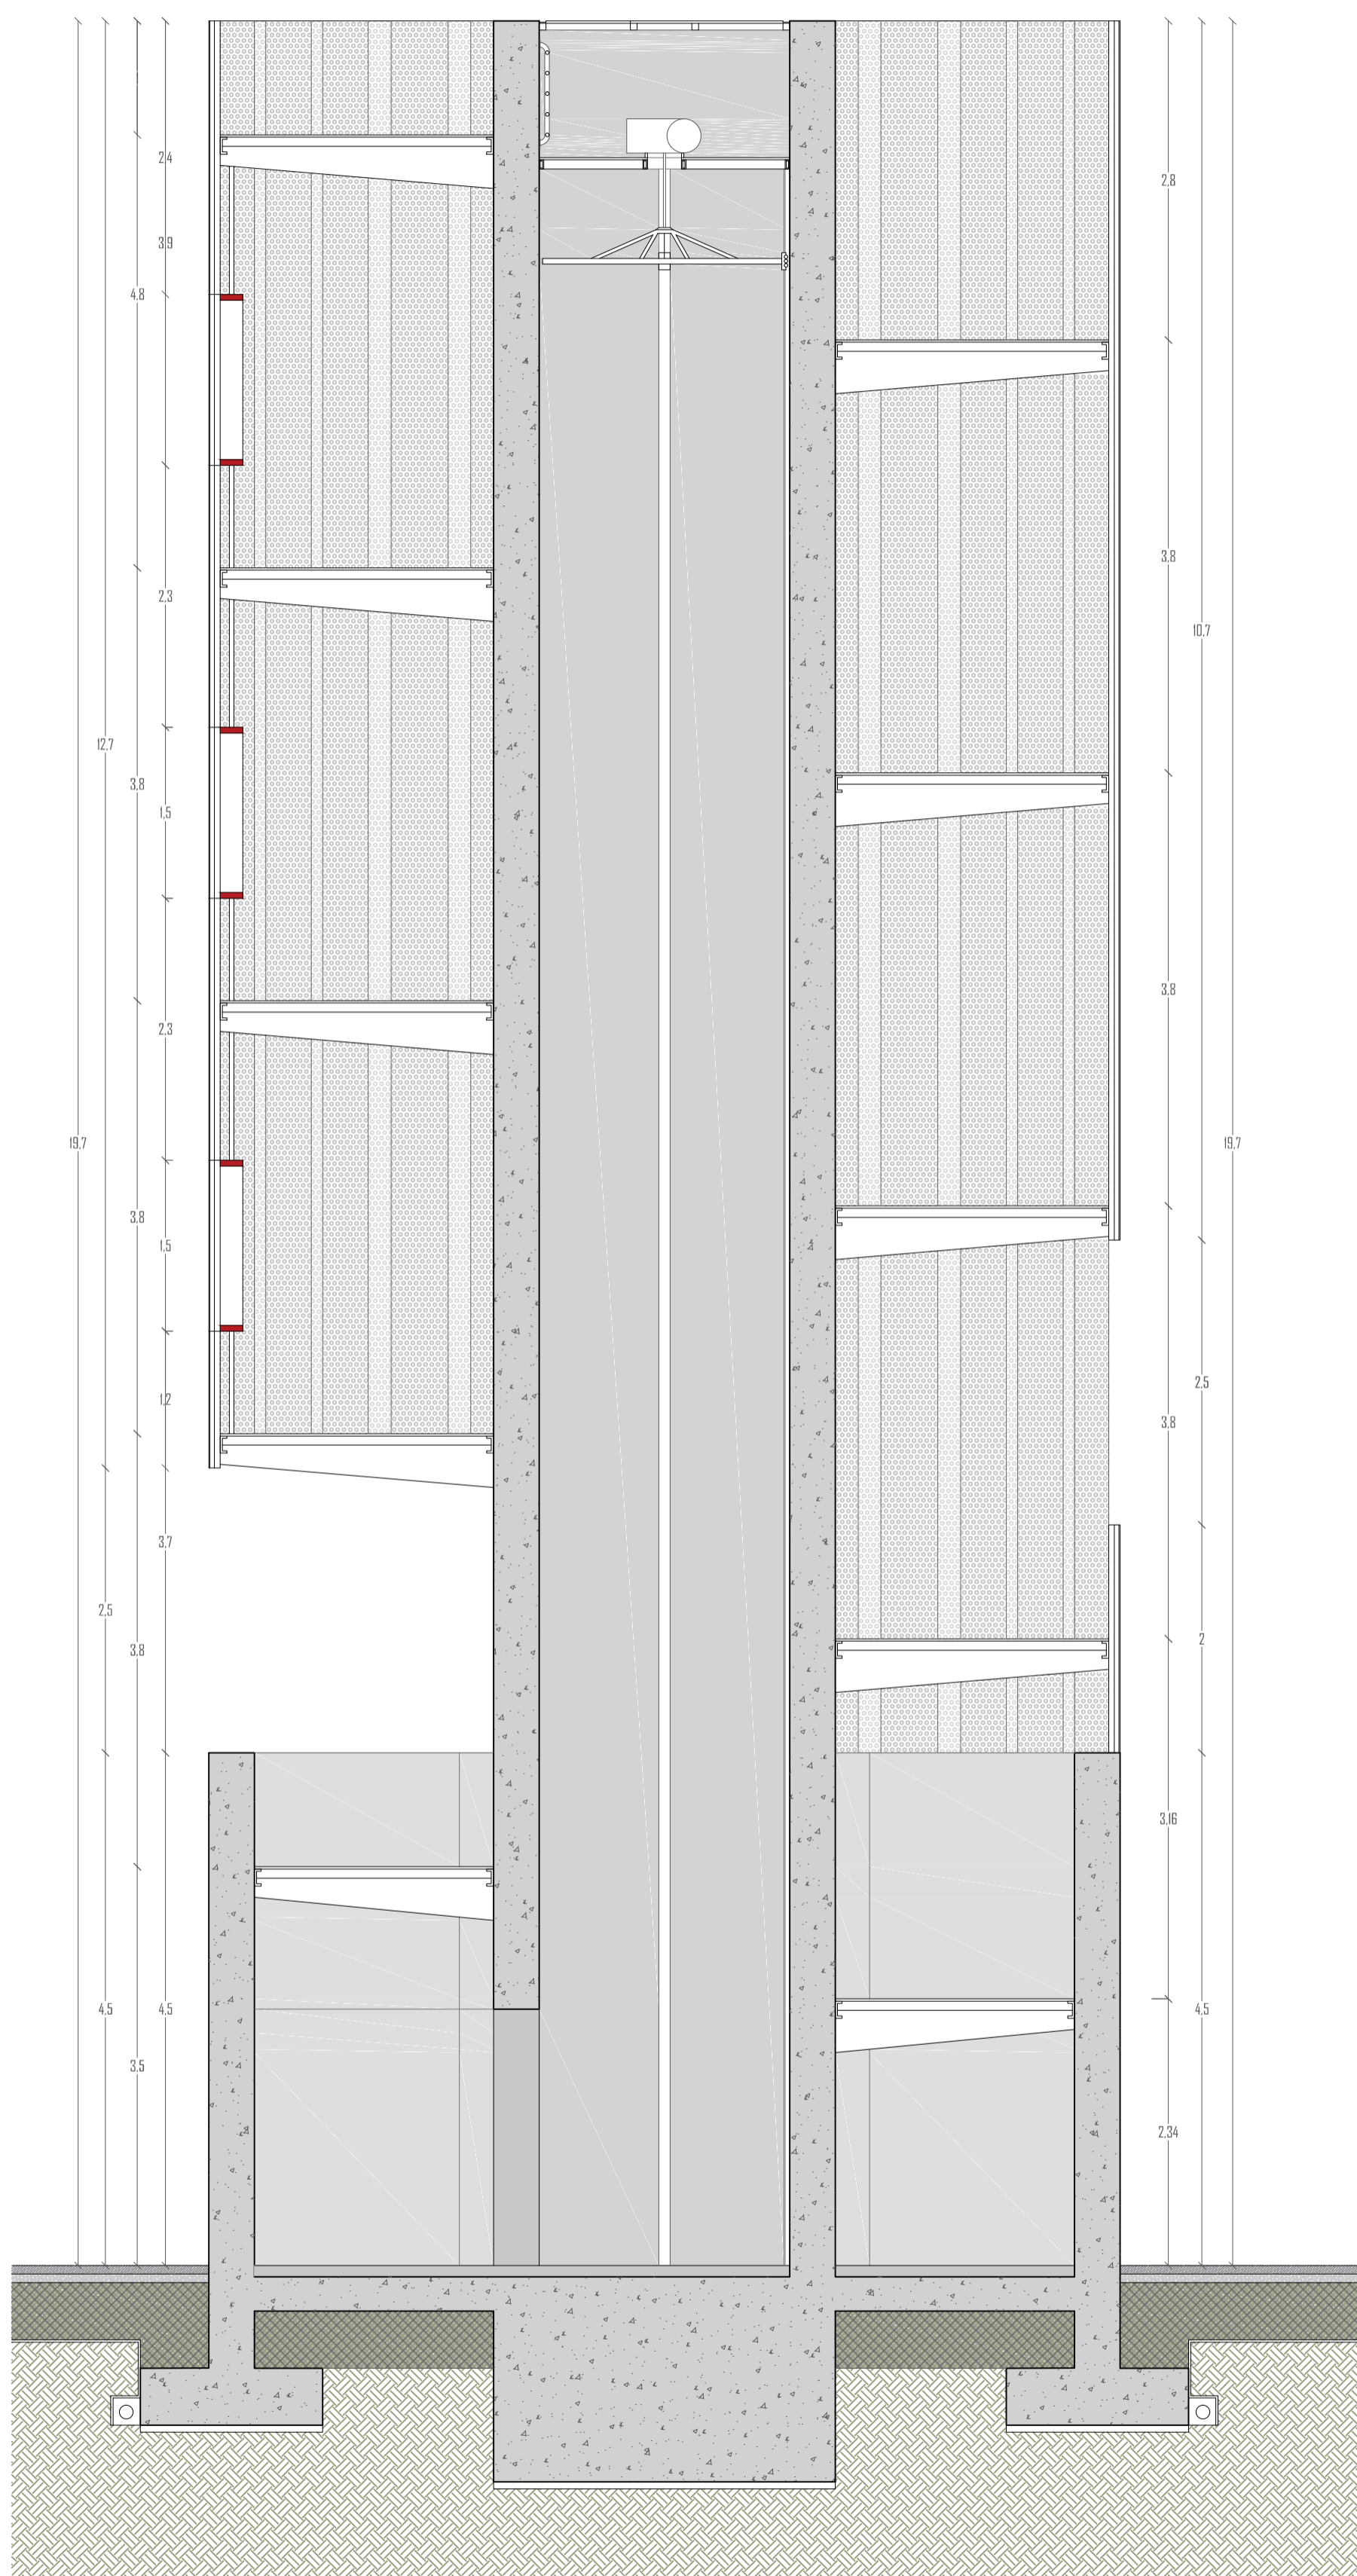

Corte NN

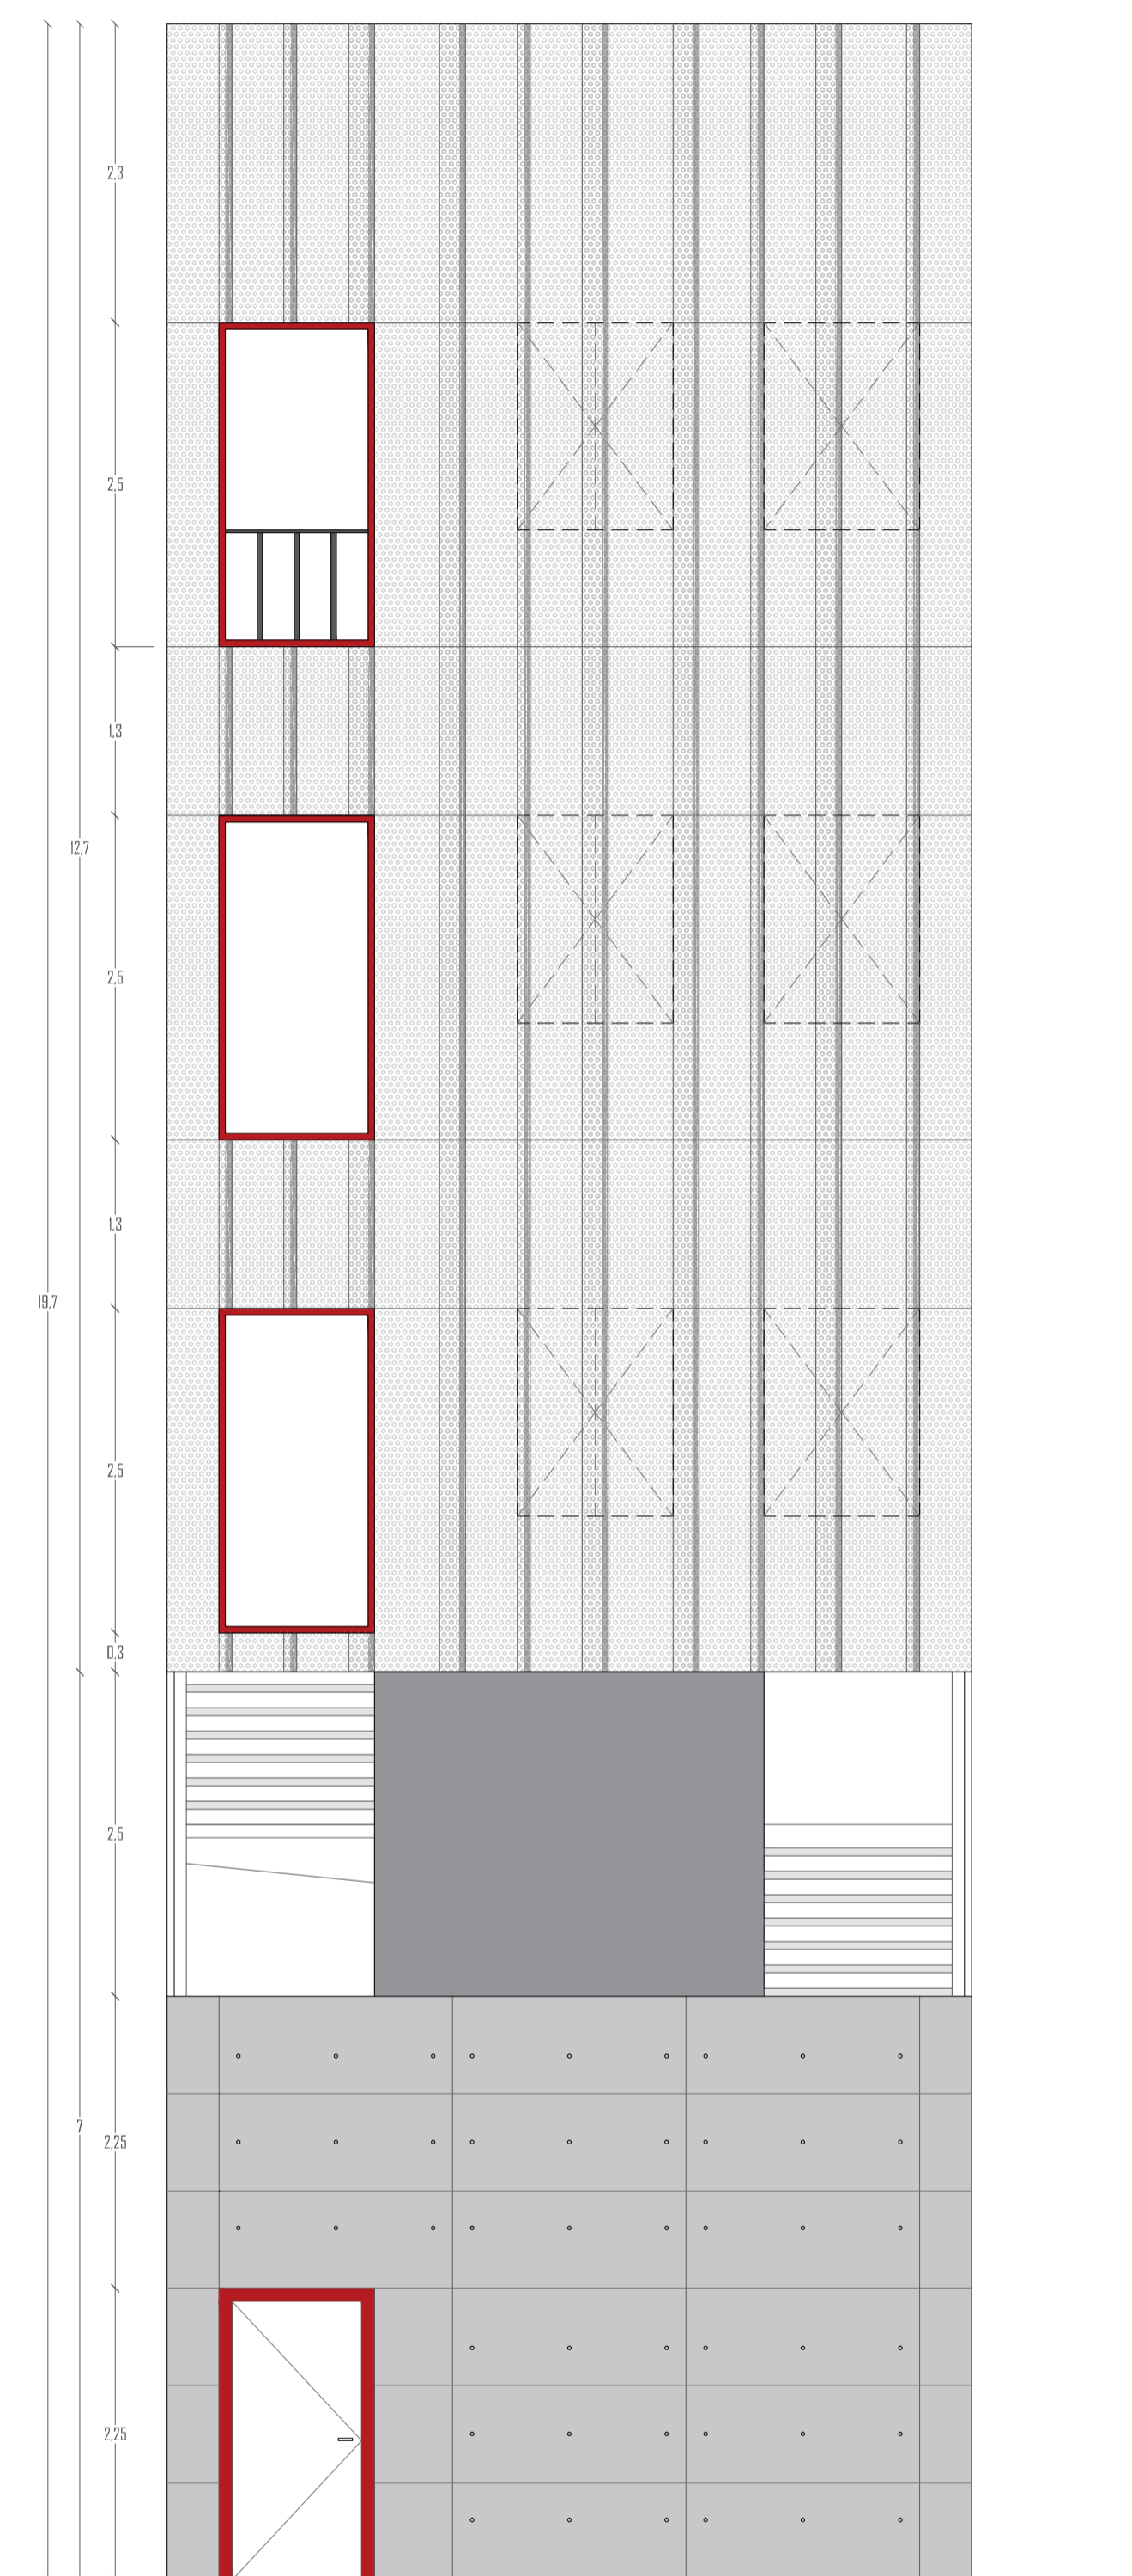


Alçado oeste

<p>Mapa de acabamentos</p> <ul style="list-style-type: none"> PD1 = Parede PV1 = Pavimento = Teto 	<p>Parede</p> <ul style="list-style-type: none"> PD1. Tinta branca lavável PD2. Ladrilho branco 20x20 PD3. Betão aparente 	<p>Pavimento</p> <ul style="list-style-type: none"> PV1. Cerâmico - 60x60 PV2. Cerâmico - 45x30 a matar junta PV3. Lajetas de betão - 60x60 PV4. Resina de epoxi cinza claro 	<p>Tetos</p> <ul style="list-style-type: none"> PV5. Deque PV6. Relva PV7. Grelha em aço galvanizado PV8. Betão à vista
---	---	---	---

<ul style="list-style-type: none"> Chapa branca com perfuração circular Betão aparente Enrocamento 	<ul style="list-style-type: none"> Betão armado Afafato
---	---

Nota:

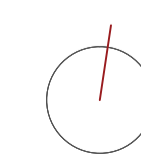

Arquitetura de Socorro: Proposta de Quartel de Bombeiros na Covilhã

João F. M. Leandro
25870

PORMENDRIZAÇÃO
TORRE

1:200

junho de 2019

A.

11