
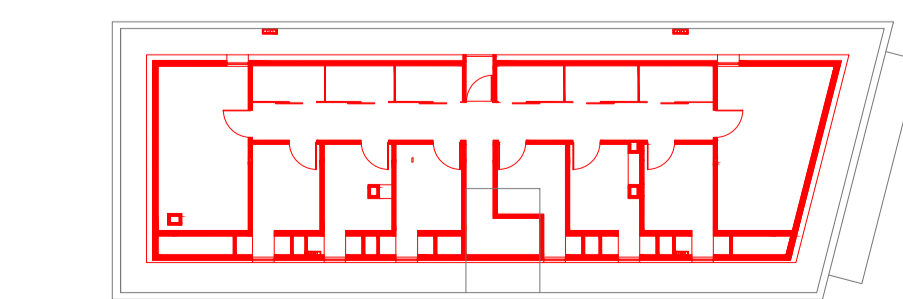
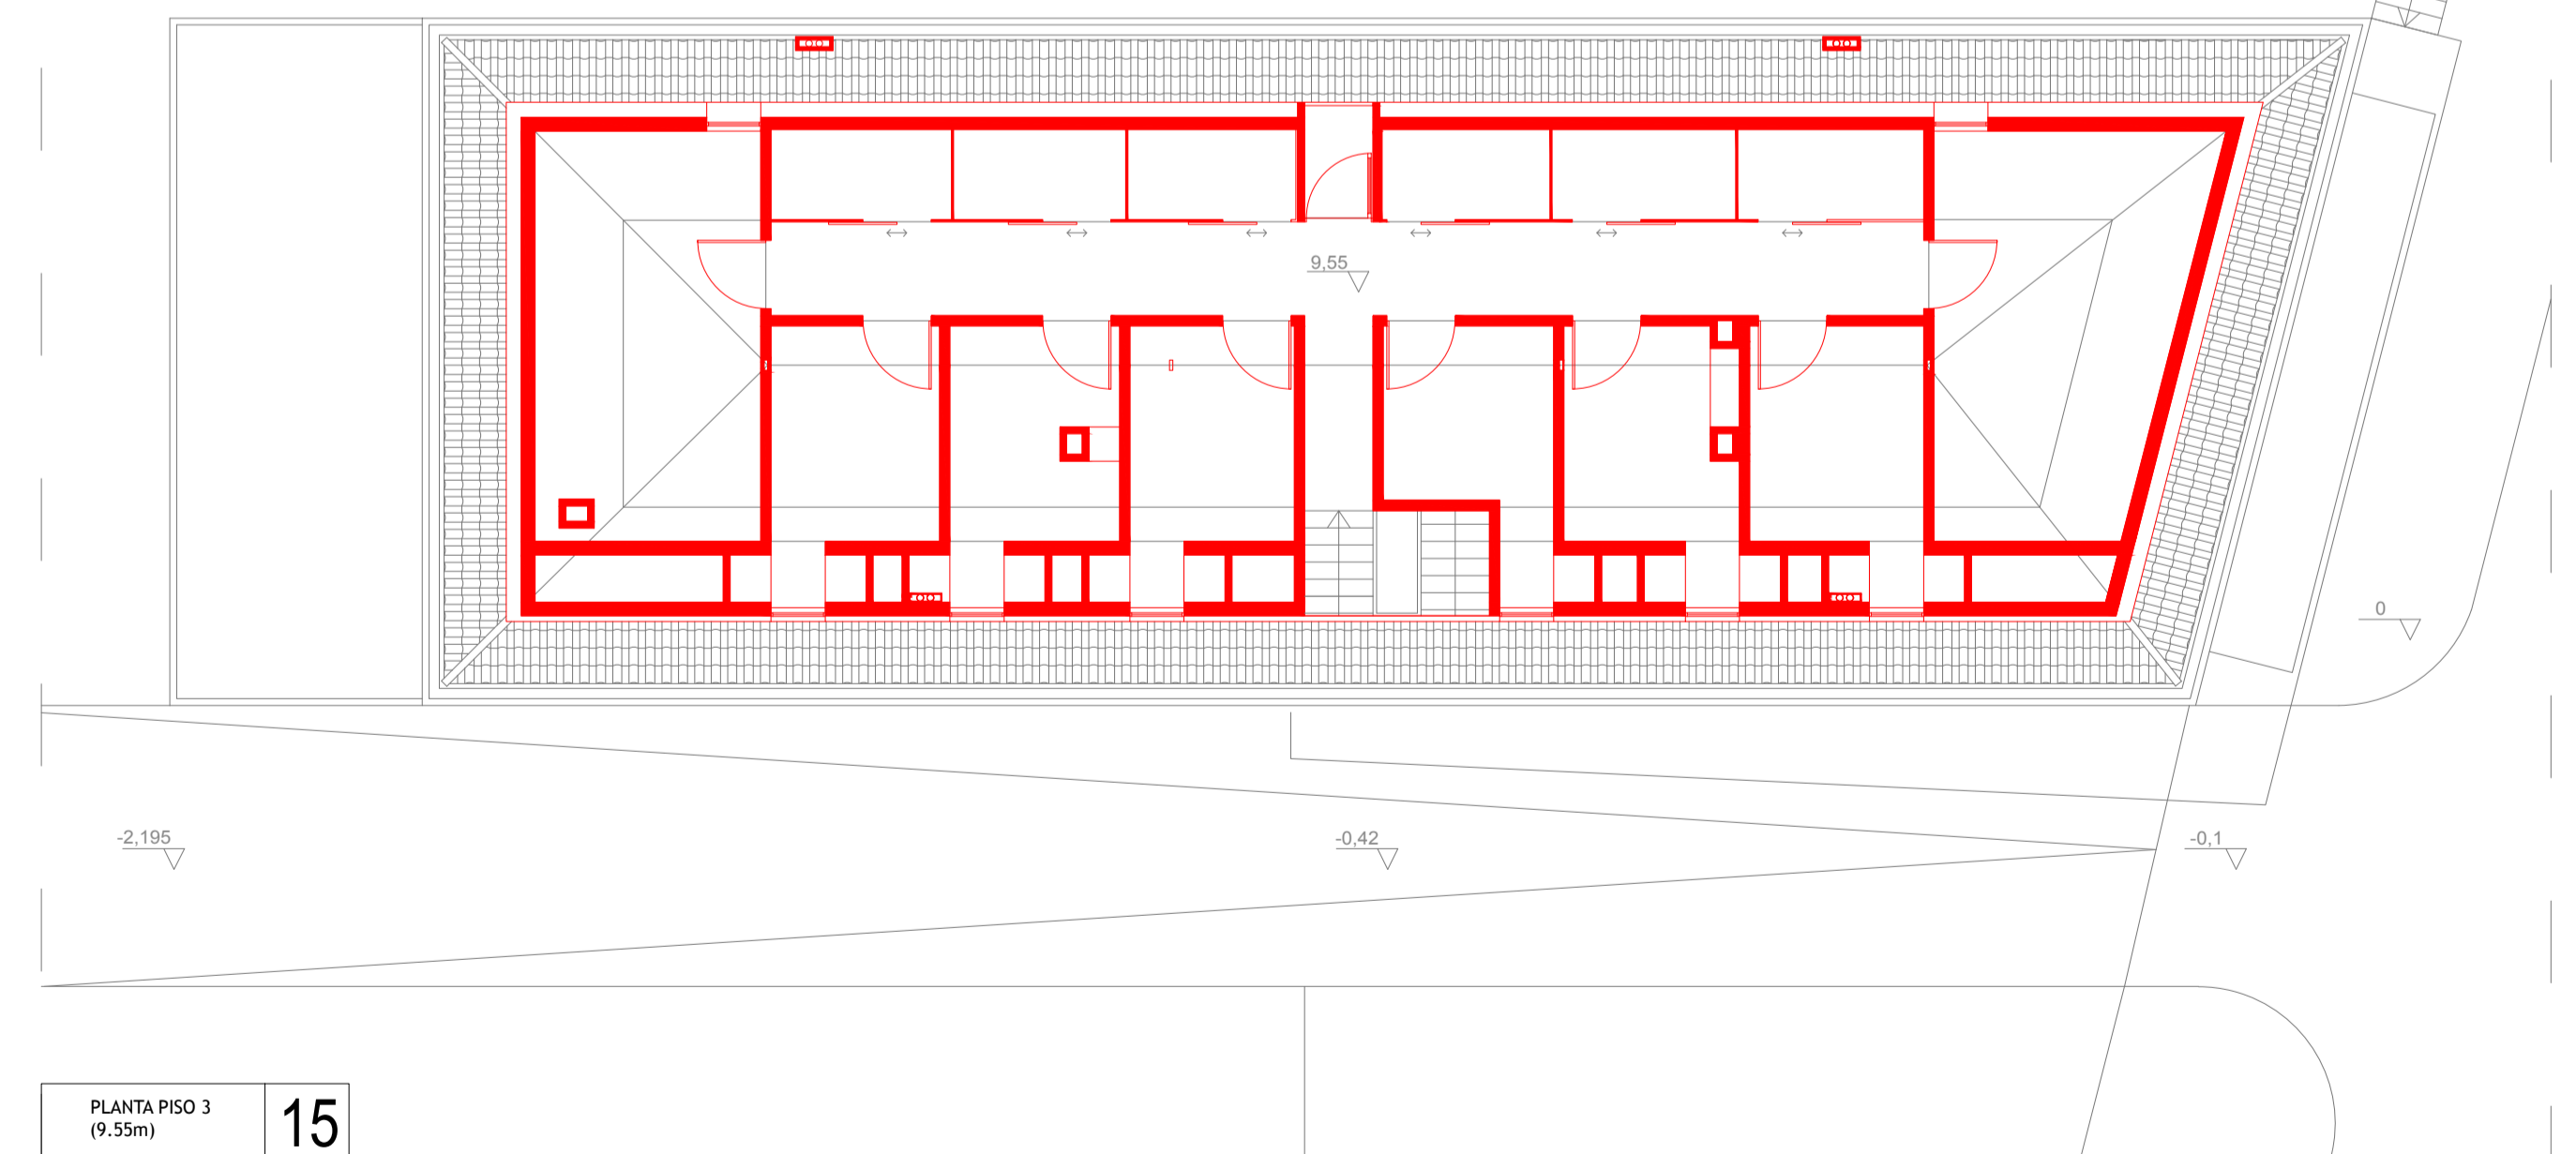
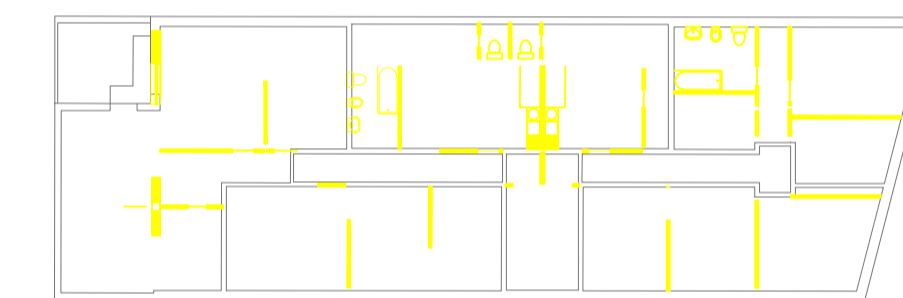
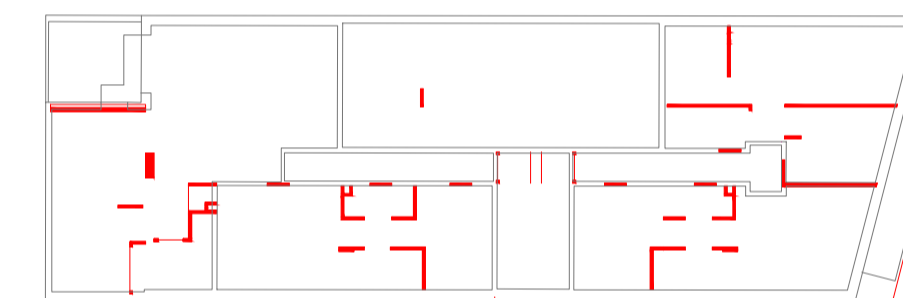
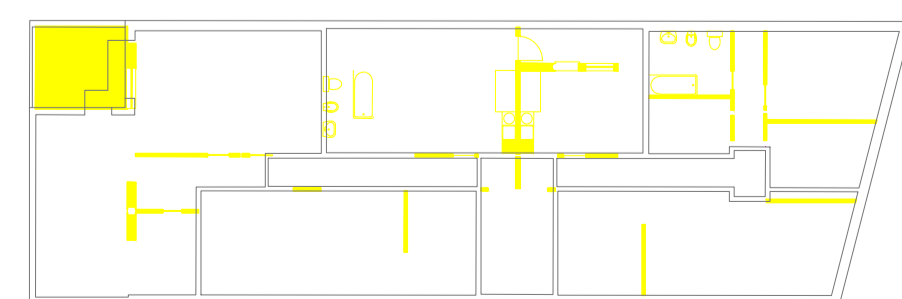
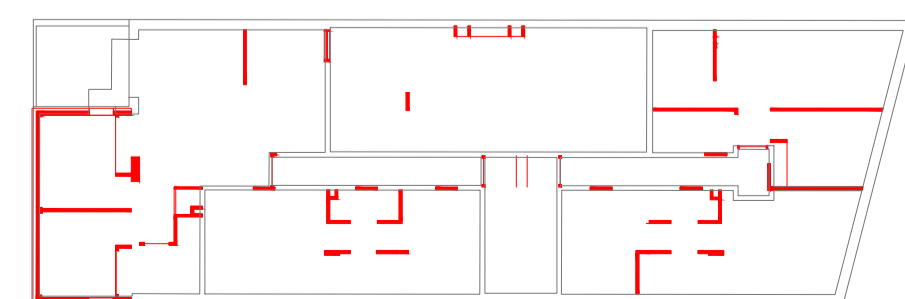
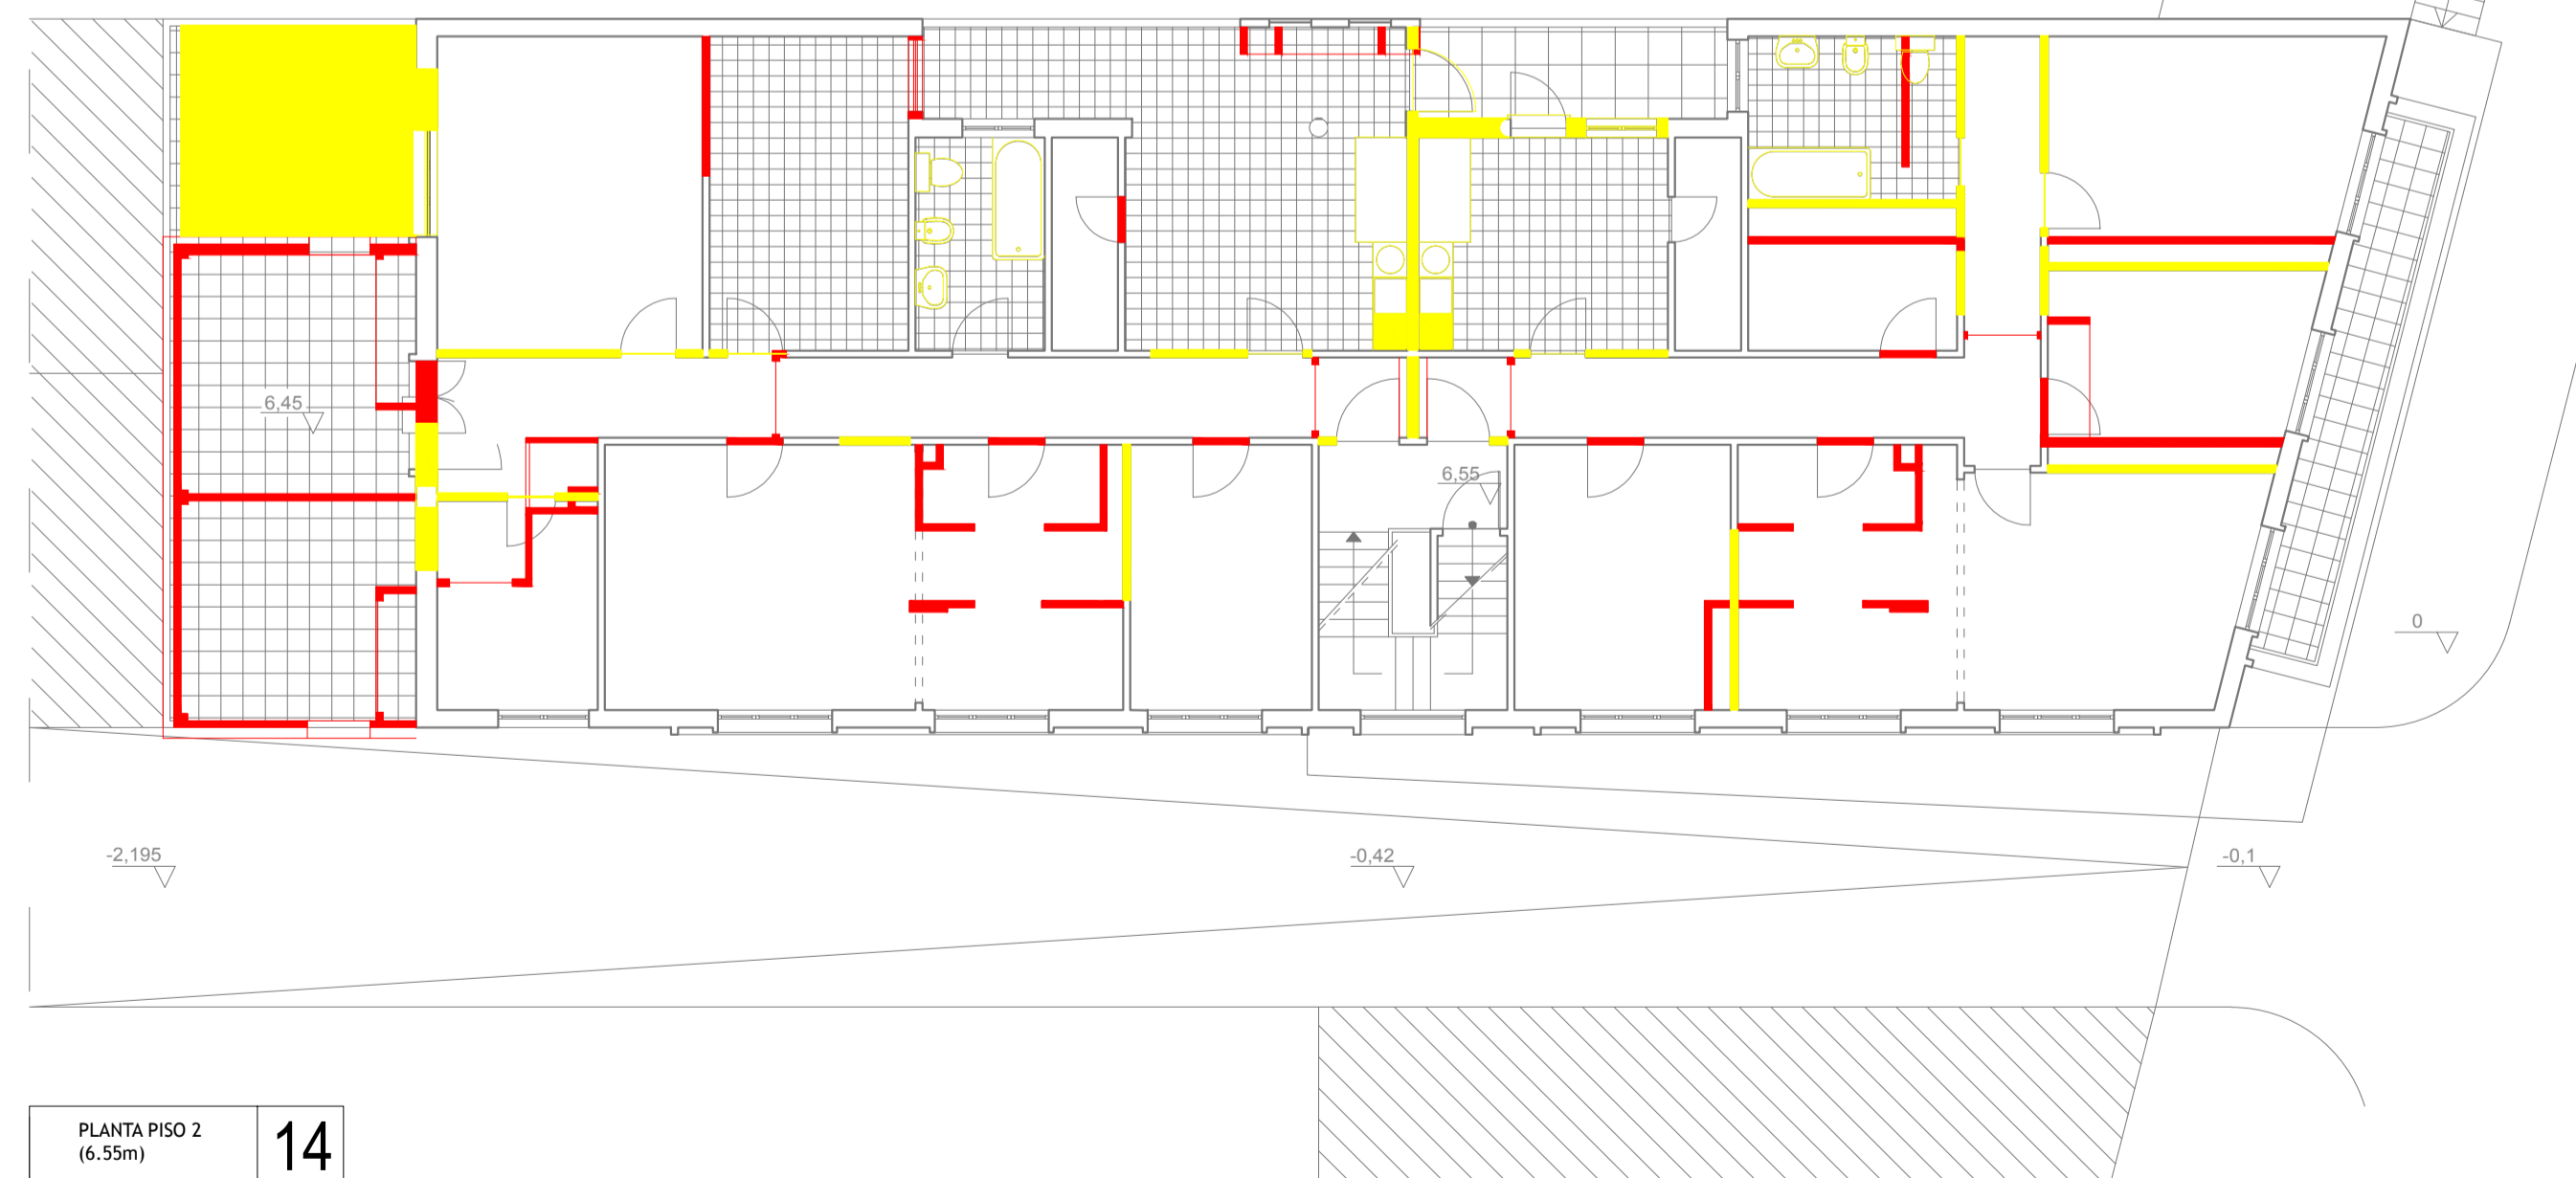
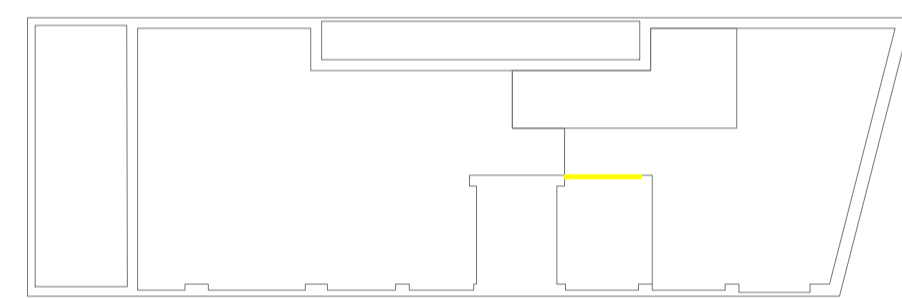
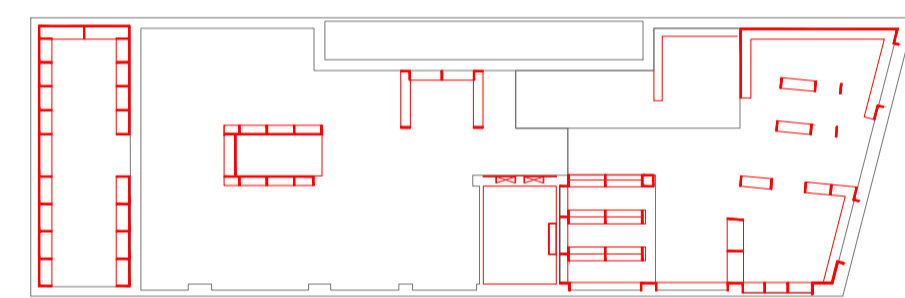


PLANTAS DE INTERVENÇÕES NOS PISOS

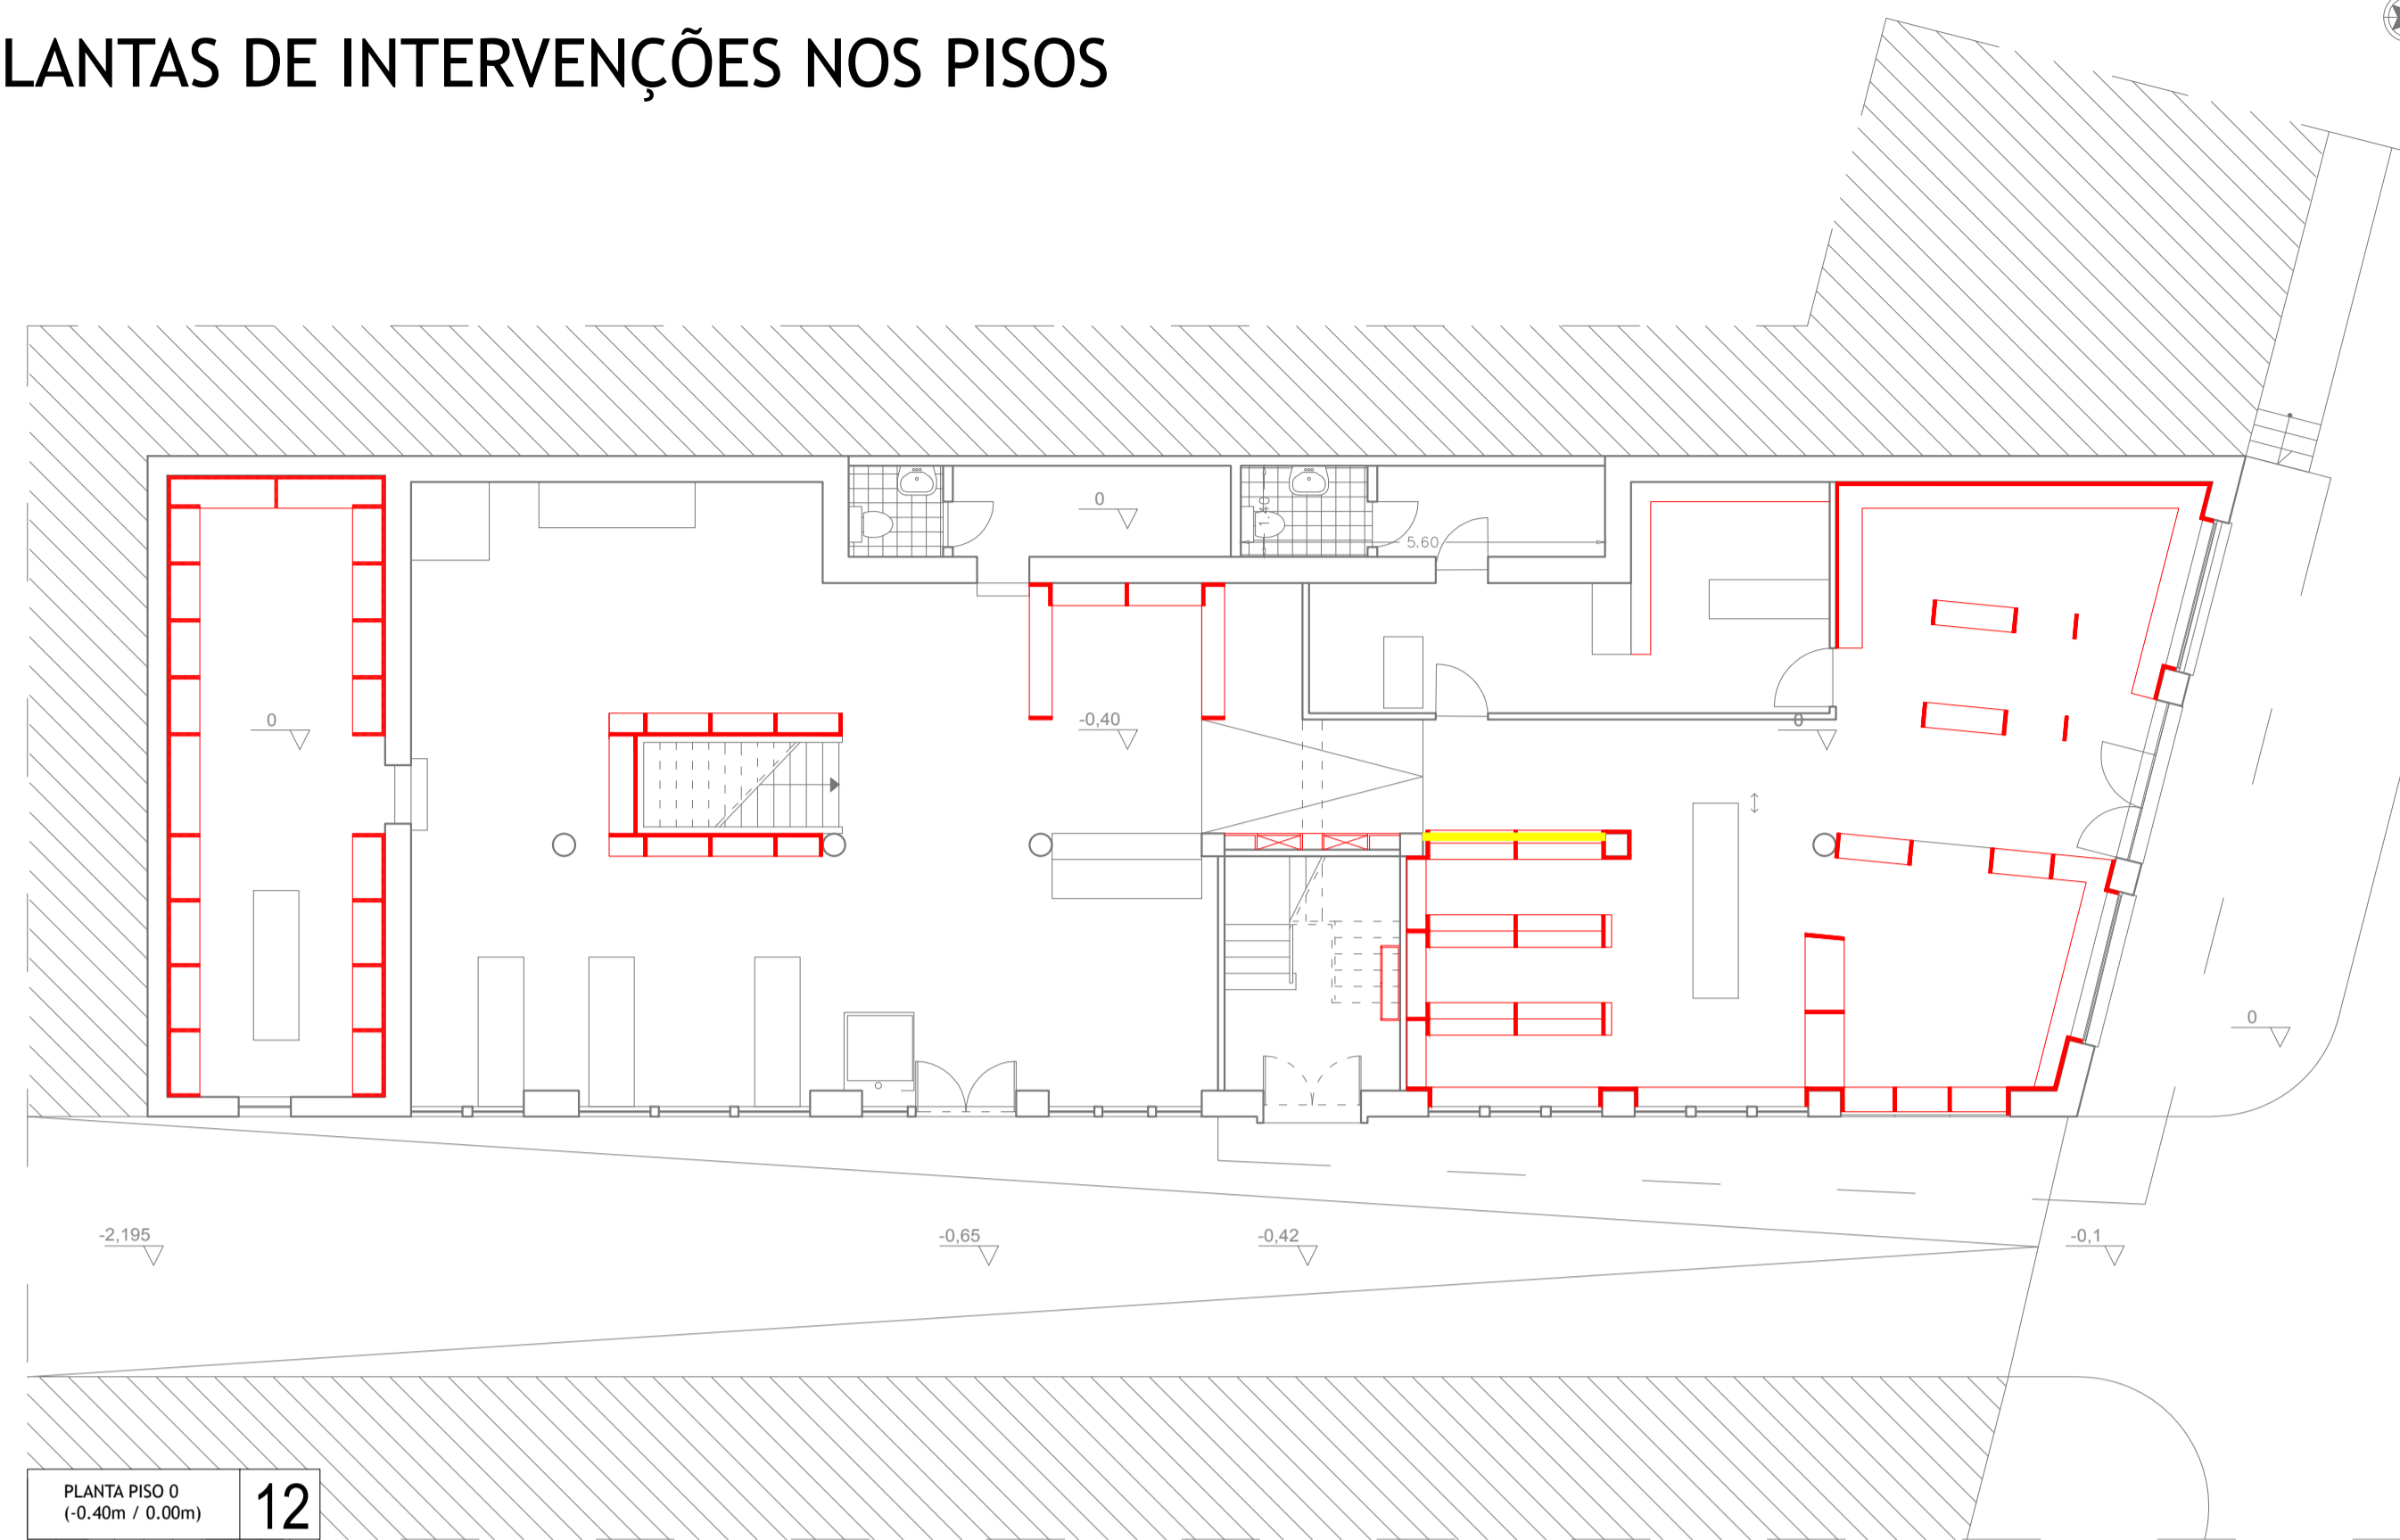

PROJETO:	REABILITAR, REVITALIZAÇÃO NA CIDADE DE OURÉM III - PROPOSTA DE ALTERAÇÕES	ESCALAS:	1/100	DATA:	2017/2018
OBJETO:	PLANTAS DE VERMELHOS E AMARELOS	NOME:	JOÃO FILIPE MARQUES DE OLIVEIRA		
LOCAL:	RUA DR. NEVES ELSEU, N. SR. DA PIEDADE OURÉM	NÚMERO:	Nº 29496		
		DESENHO Nº:	12 13 14 15		
		ORIENTADOR:	JOÃO CARLOS GONÇALVES LANZINHA / MIRIAM INÍGO RUIZ		