


ALÇADO LATERAL ESQUERDO



CORTE ALÇADO C_C

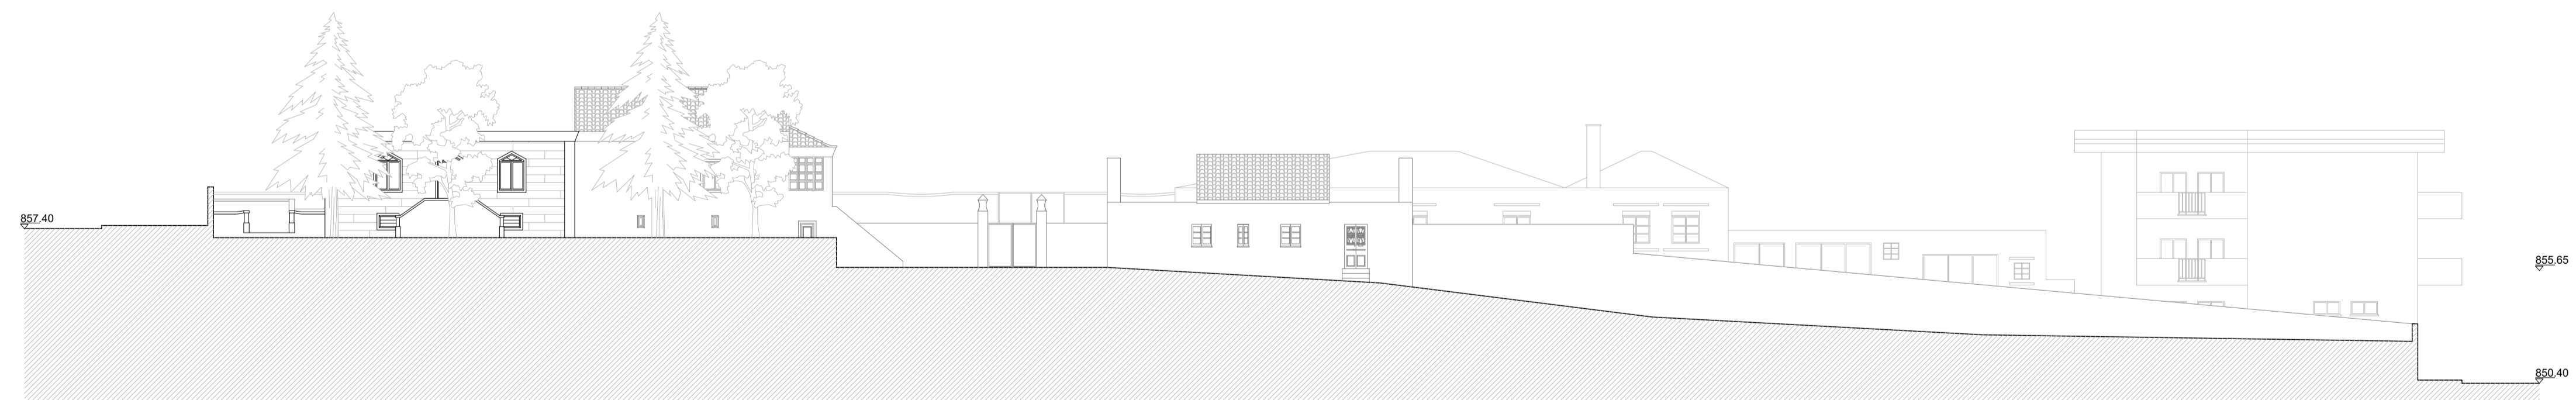

CORTE ALÇADO C_C

Dissertação para a Obtenção de Grau Mestre em Arquitetura - UBI


Proposta de Reabilitação da Villa Cruz, em Trancoso: do Passado ao Futuro

Contém Alçados, existente

Discente Tânia Rafaela Silva da Silva Pereira

Docente Prof. Dra. Inês Daniel de Campos

Escala 1/200 Data novembro de 2020

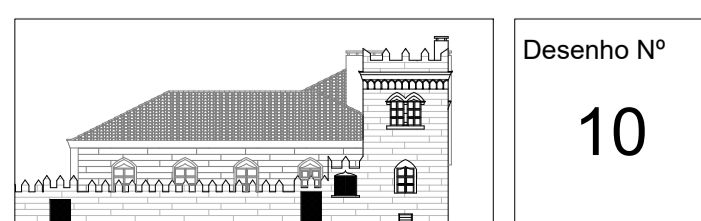

Desenho Nº
10