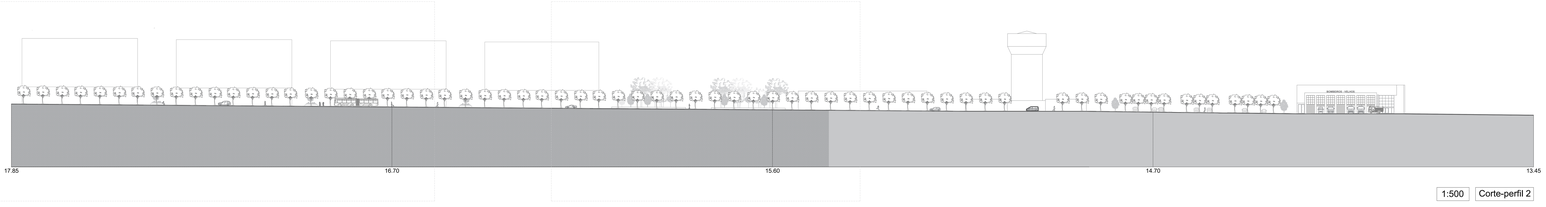

Secção 3

Secção 4

1:500 Corte-perfil 2

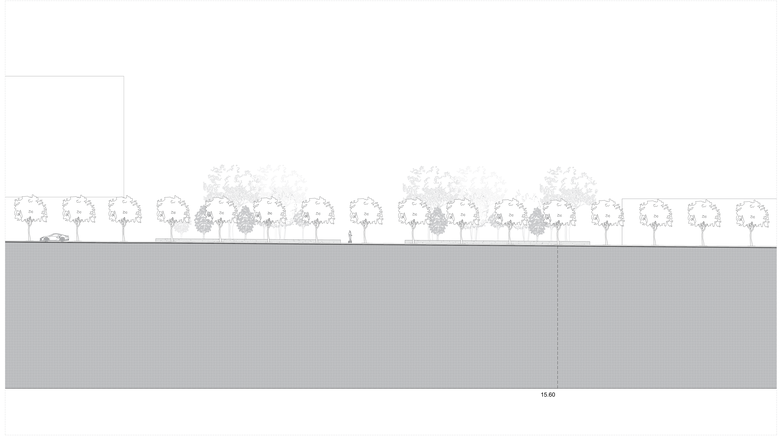

1:200 Secção 3

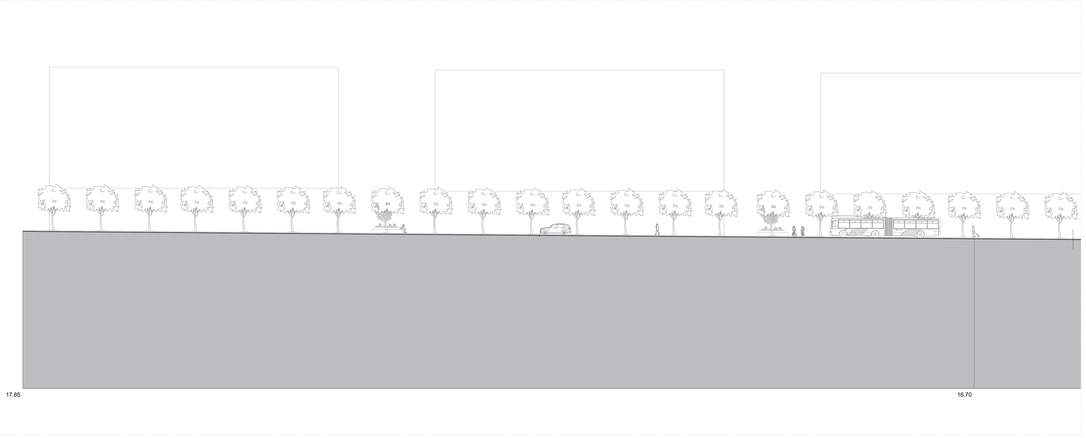

1:200 Secção 4

Universidade da Beira Interior		
Requalificação e reconstrução da arquitetura e imagem do bairro social em contexto urbano, social e cultural. (Nova Identidade do) Bairro de Santiago em Aveiro		
Mestrado Integrado e Arquitetura	5/2°S: Dissertação (obtenção do grau de Mestre em Arquitetura)	
Corte de perfil 2 e secções de corte 3 e 4		Escala: 1/200 | 1/500 Data: Outubro de 2022
Aluno: Philippe Ferreira Lopes	Número: 37817	Orientador(a): Cláudia Sofia São Marcos Miranda Beato