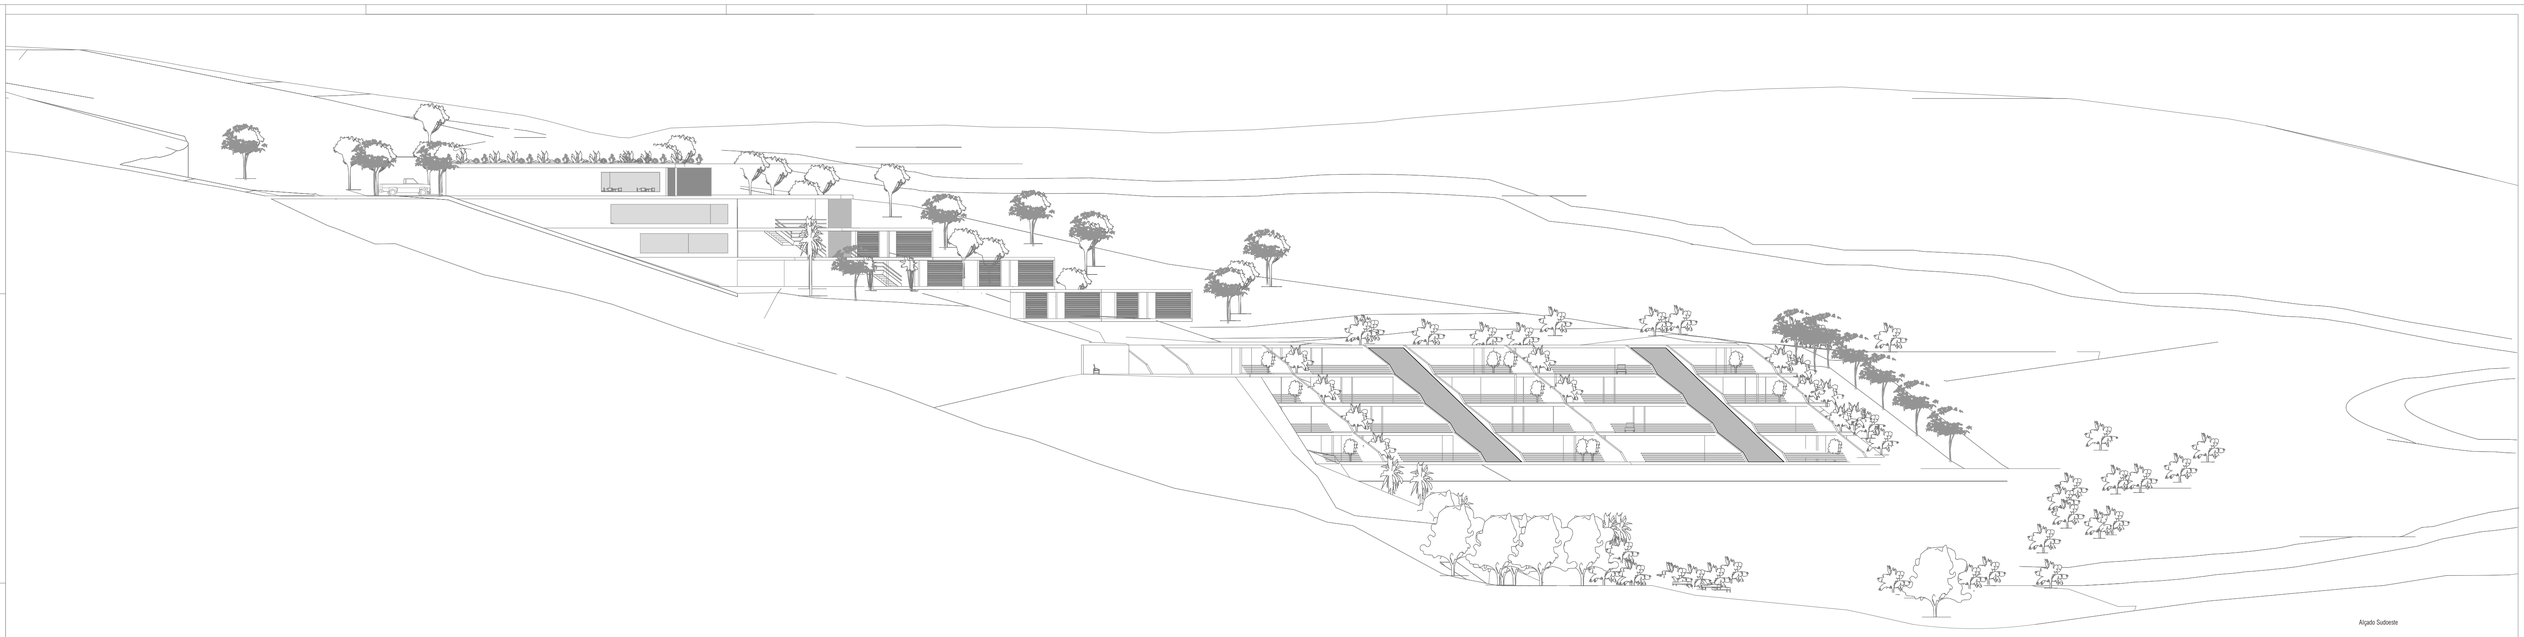

Universidade da Beira Interior
Departamento de Engenharia Civil e Arquitectura
Obtenção do Grau de Mestre em Arquitectura
Mestrando: Ana Catarina Gonçalves Estevens
Orientador: Sr. Prof. Doutor Moreira Pinto
Covilhã, Outubro de 2010

Projecto de Arquitectura
CONJUNTO TURÍSTICO
Local: Albufeira do Azibo - Macedo de Cavaleiros

Designação: Alçado Sudoeste e Alçado Noroeste

Esc.: 1:200

Desenho nº: 19

HOTEL VILAS SPA AZIBO