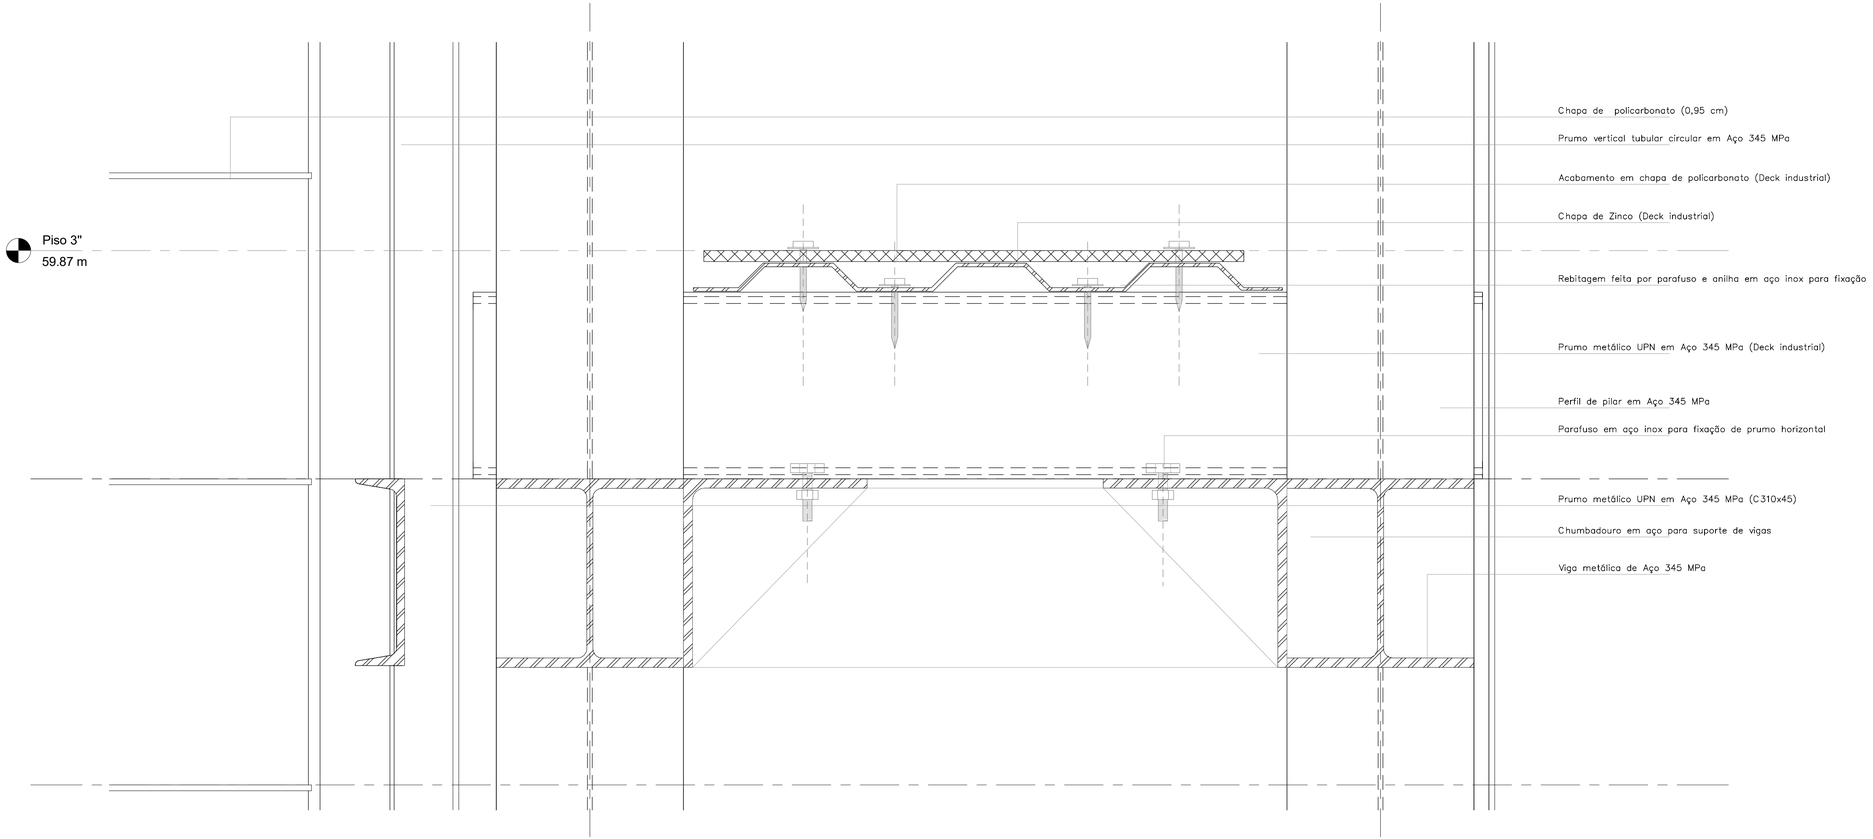

Material	Espessura (m)
Pavimento Térreo	
azulejo	0,02
cimento-cola	0,03
Betão	0,2
tela de PVC	0,01
Isolamento Térmico	0,04
Manta geotéxtil	0,02
Pavimento intermédio	
Piso de carvalho	0,02
cimento-cola	0,01
Aglomerado negro de cortiça	0,03
betão forma	0,03
Betão	0,2
Cobertura	
Seixo rolado	0,1
Tela de PVC	0,01
Aglomerado negro de cortiça	0,03
Betão forma	0,1
Betão	0,2

Material	Espessura (m)
Muro de contenção	
Pedra aparelhada fixa por betão ciclópico em contato com o terreno	0,4

Parede exterior	
Placa de Pedra no reboco exterior	0,02
Aglomerado negro de cortiça	0,04
Caixa-de ar	0,01
Tijolo furado de 15cm	0,15
Placa de gesso no reboco interior	0,015
Parede interior	
Placa de gesso	0,015
Tijolo de 15 cm	0,15
Placa de gesso	0,015

UNIVERSIDADE DA BEIRA INTERIOR - FACULDADE DE ENGENHARIAS

DISSERTAÇÃO PARA OBTENÇÃO DO GRAU DE MESTRE EM ARQUITETURA | ANO LETIVO 2015/2016 | DATA: 05/12/16 | FOLHA Nº15 | 1 : 5

ZONAMENTO 6 - FAIAL (MADEIRA)

PONTE DOS SETE ARCOS

DETALHE CONSTRUTIVO

ORIENTADOR: PROF DOUTOR JOSÉ DA SILVA NEVES DIAS

ALUNO:DINO FILIPE RODRIGUES BATISTA ALUNO Nº 27445