




Lintel 18

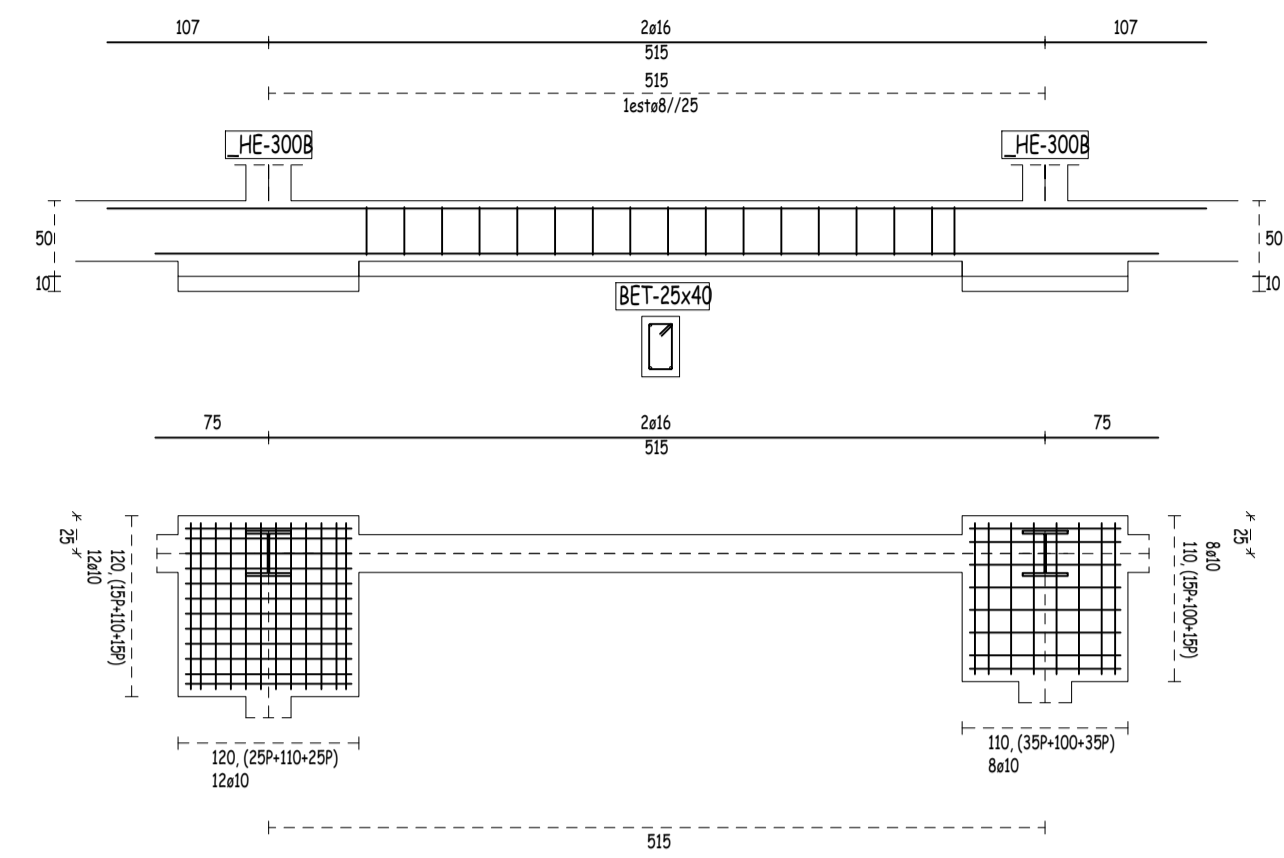


Lintel 21

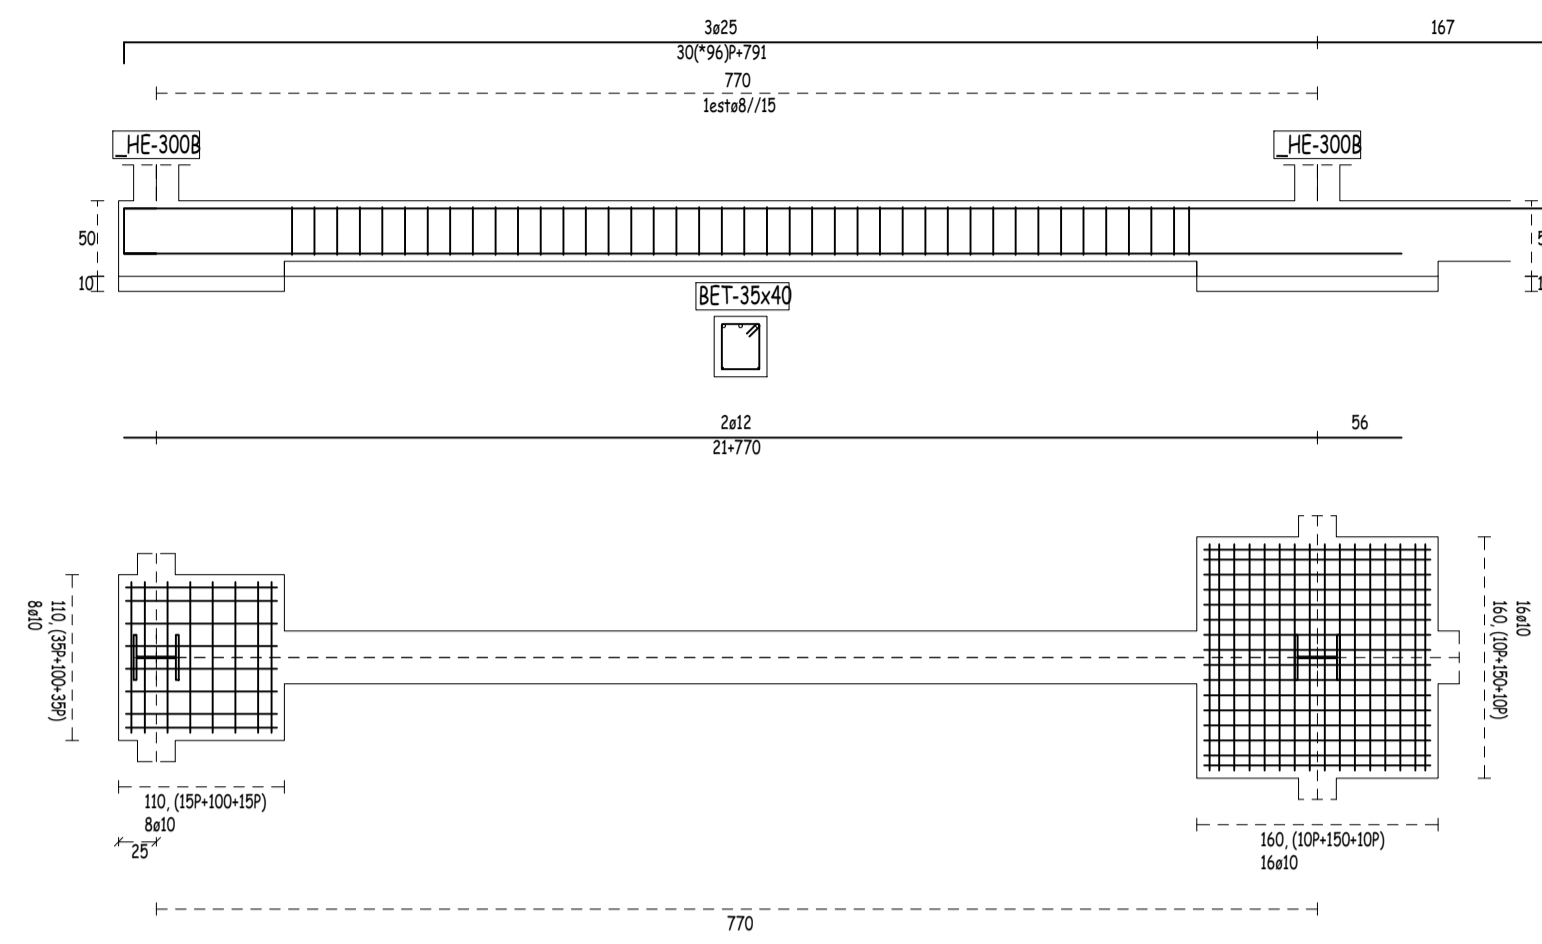


Lintel 22

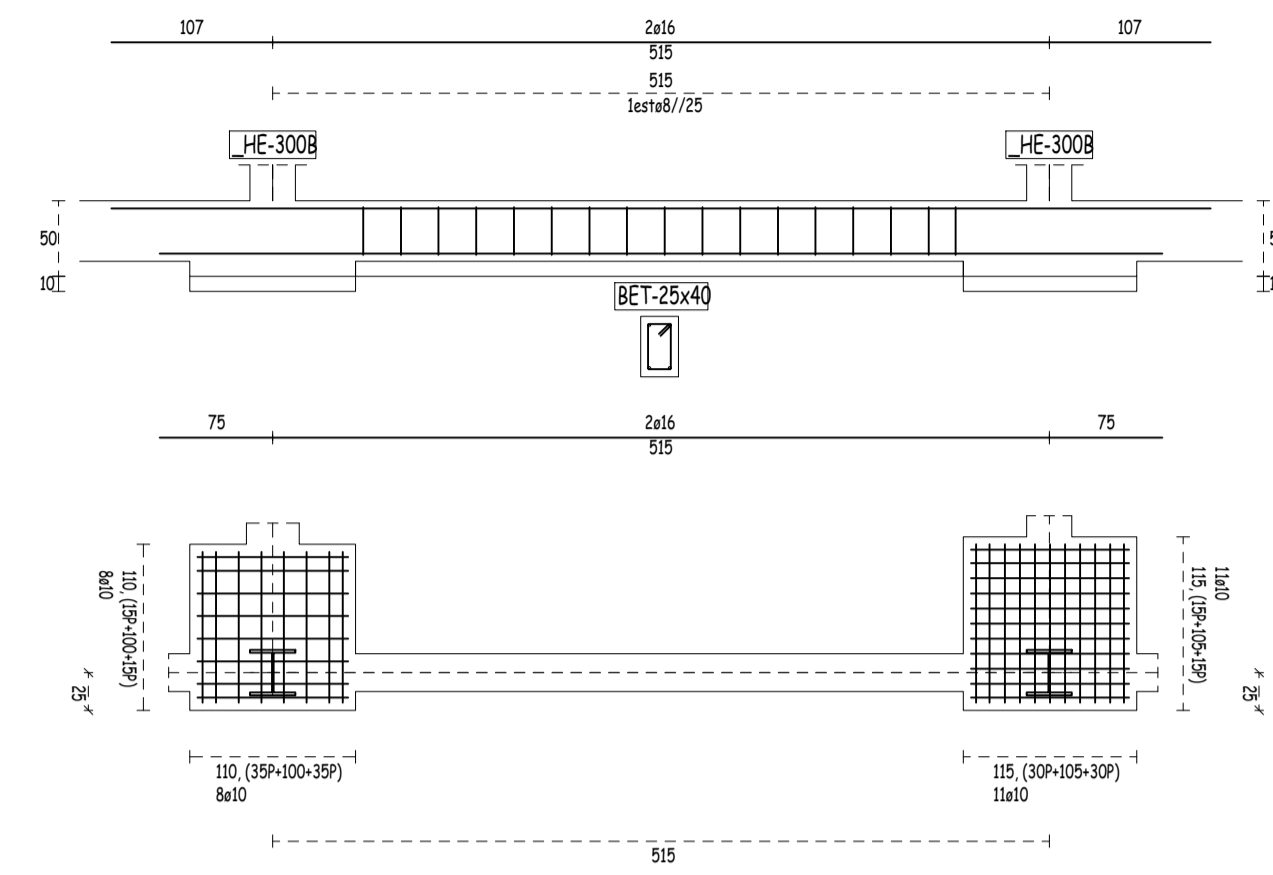


Lintel 25

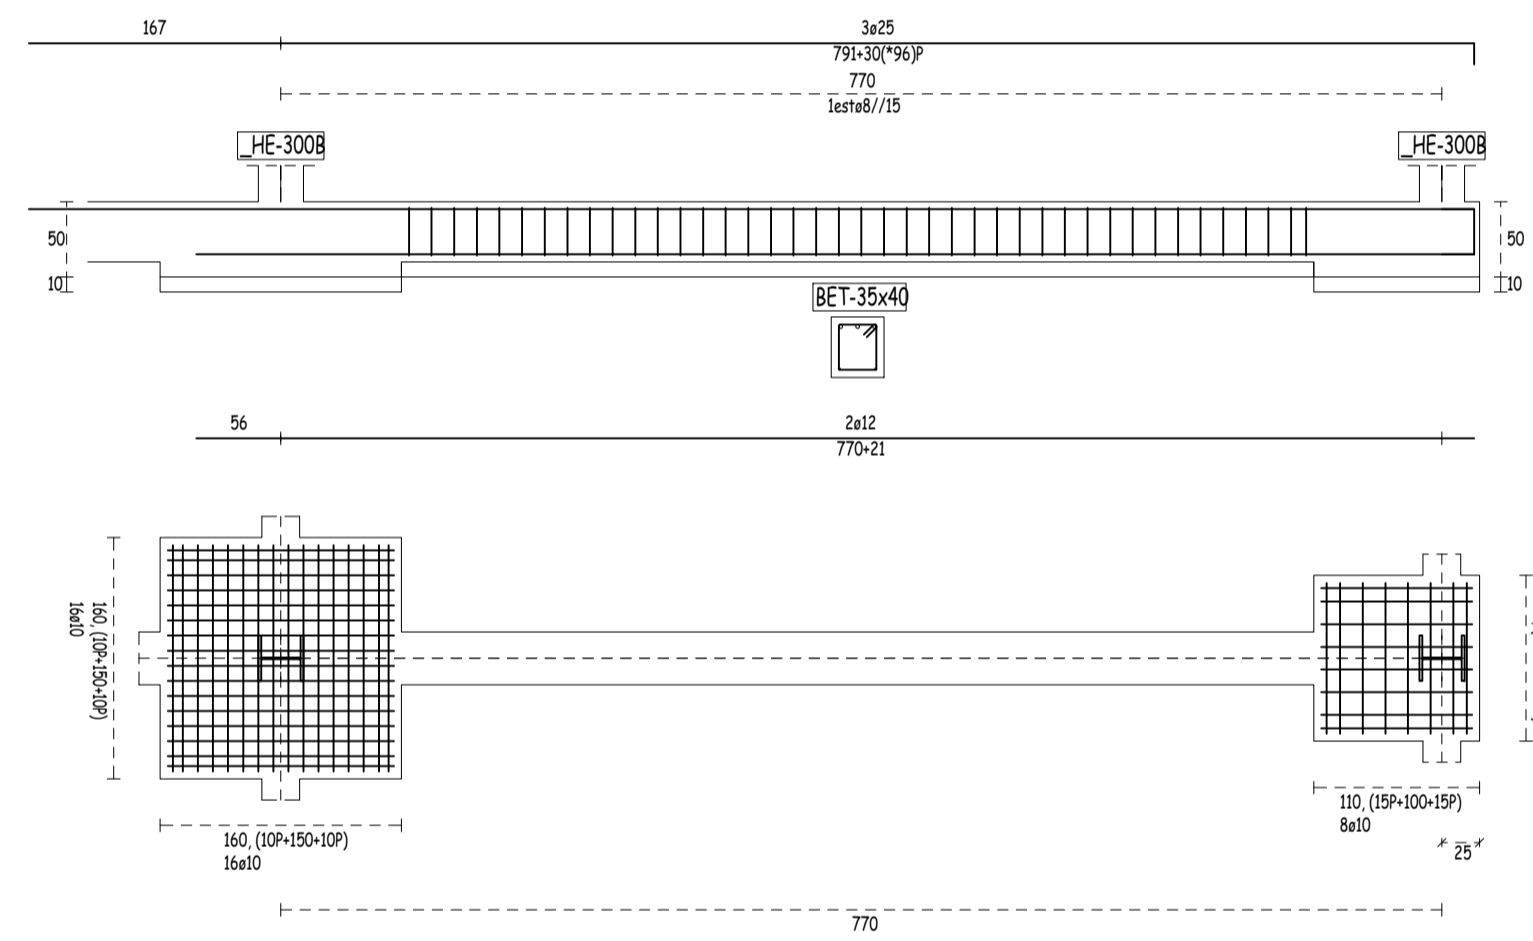


Lintel 26

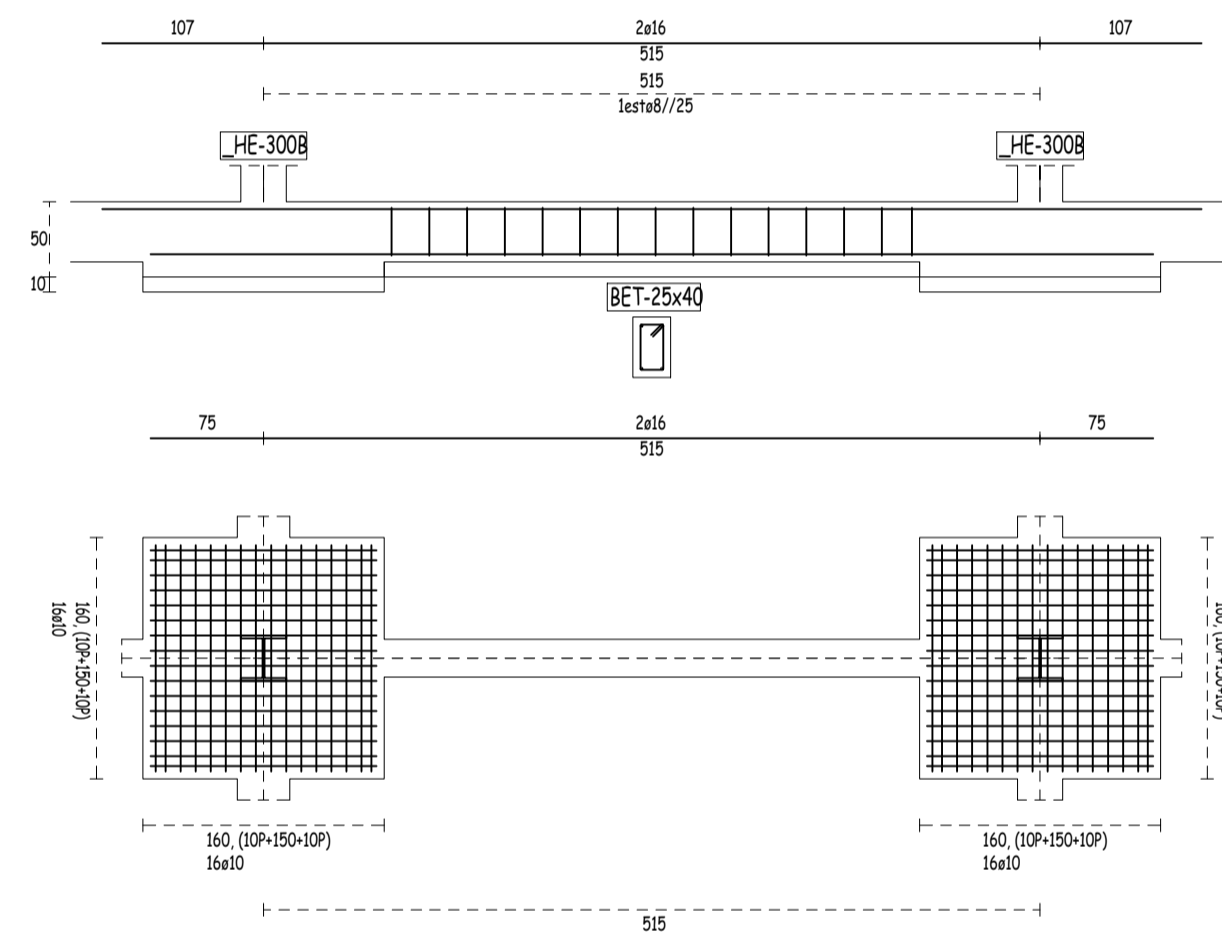


Lintel 28

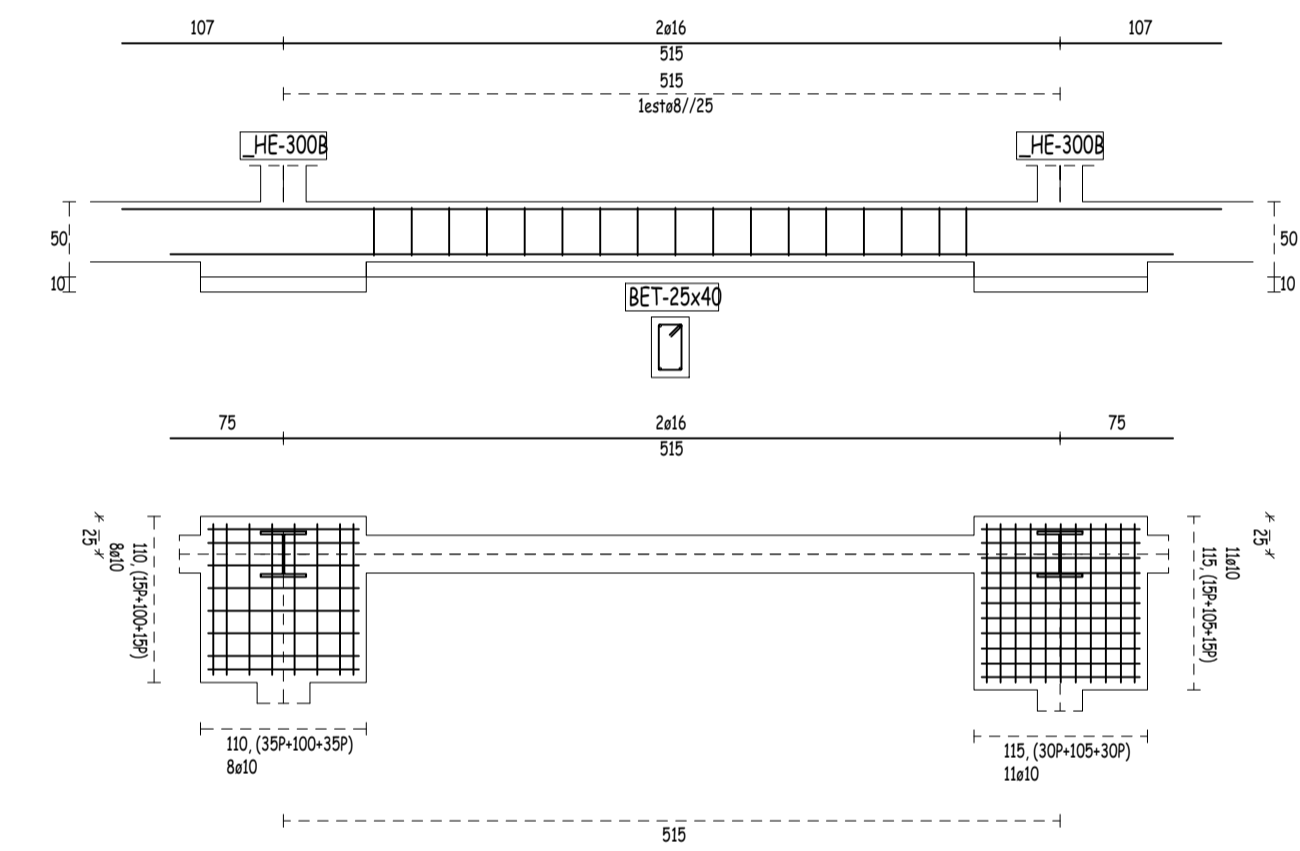


Lintel 31

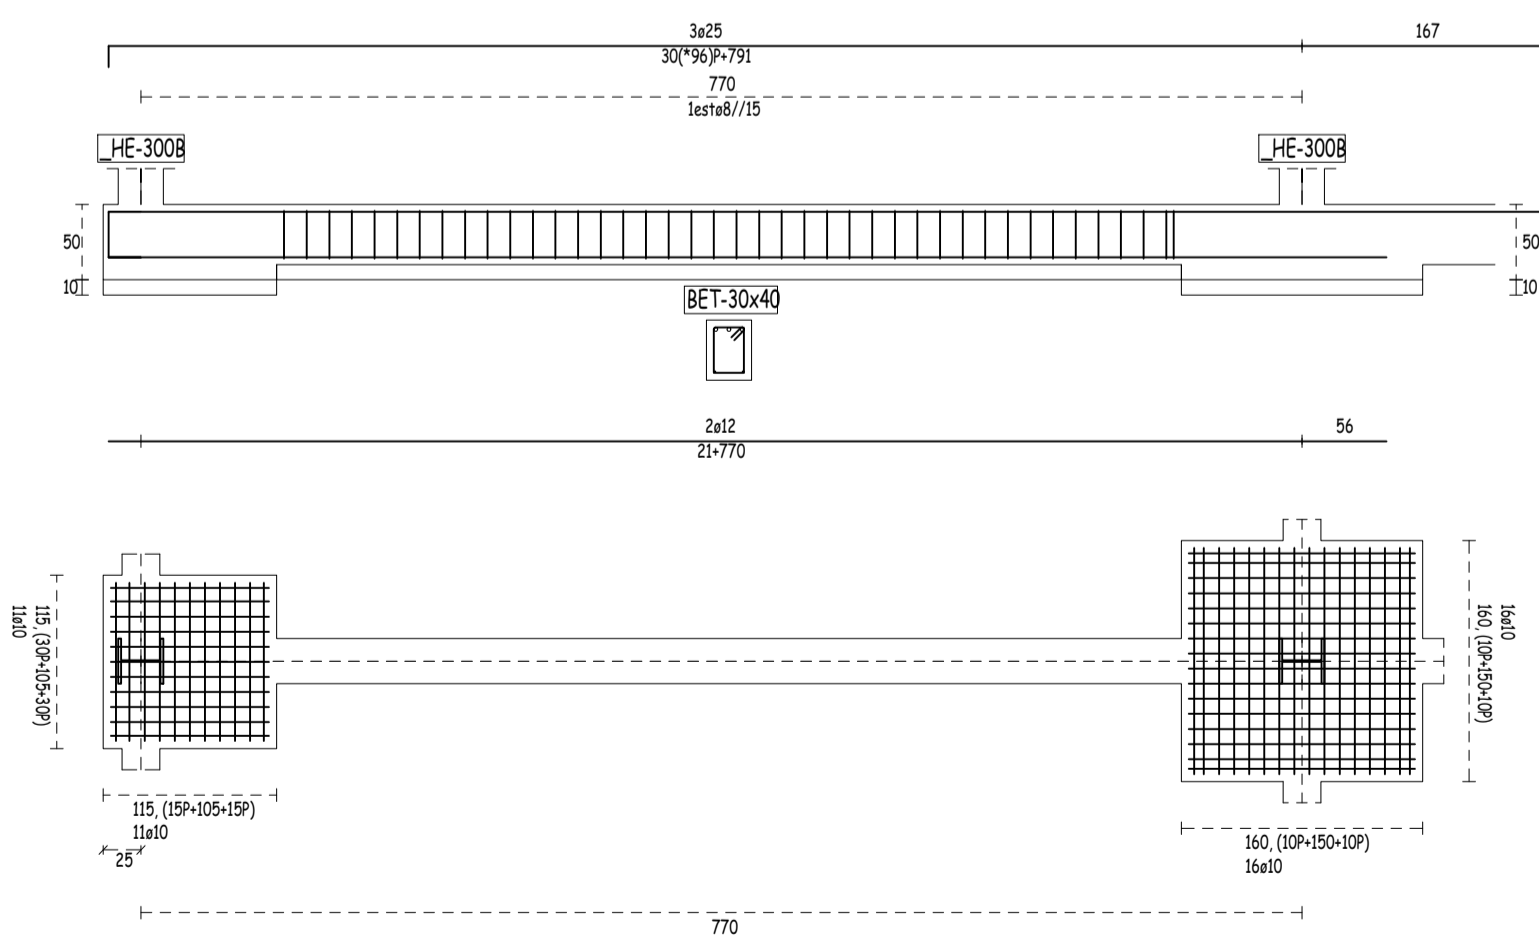

Lintel 32

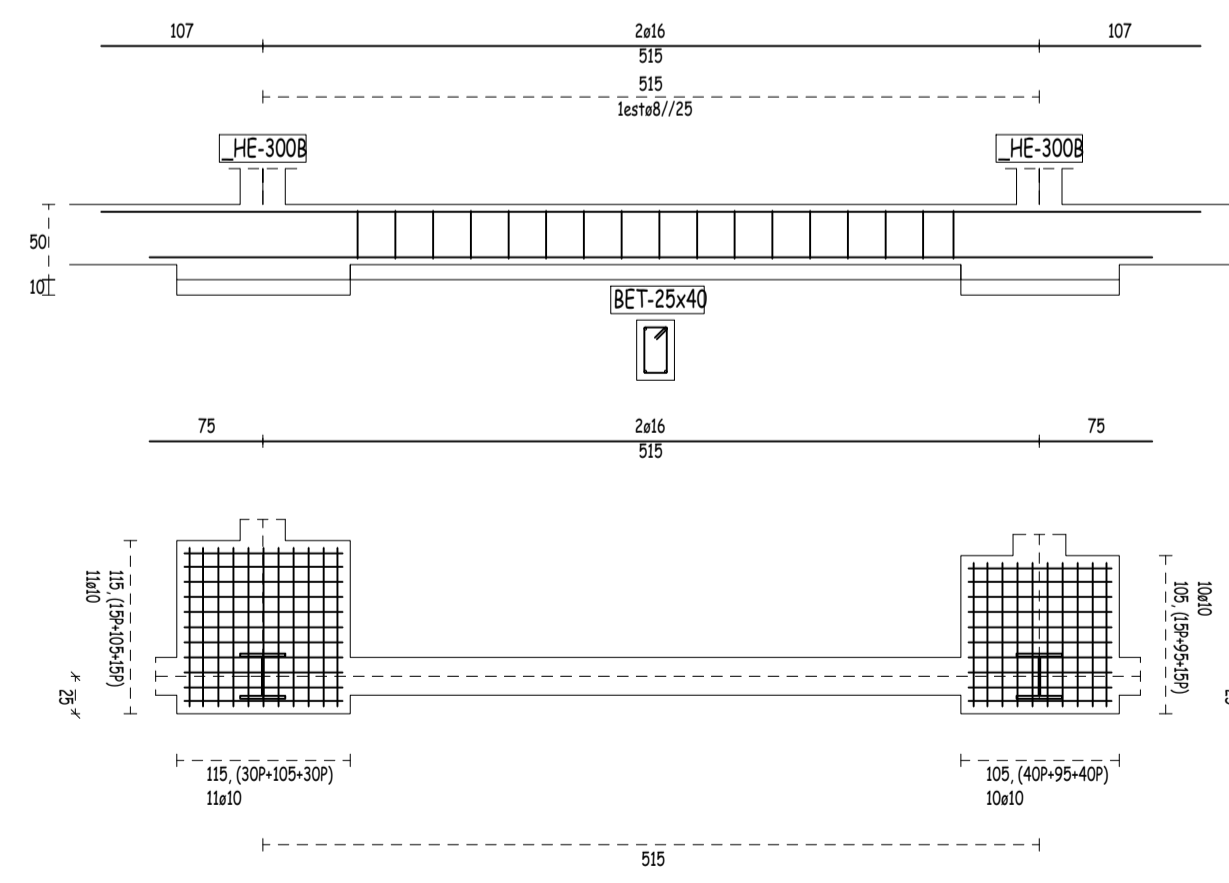

Lintel 35

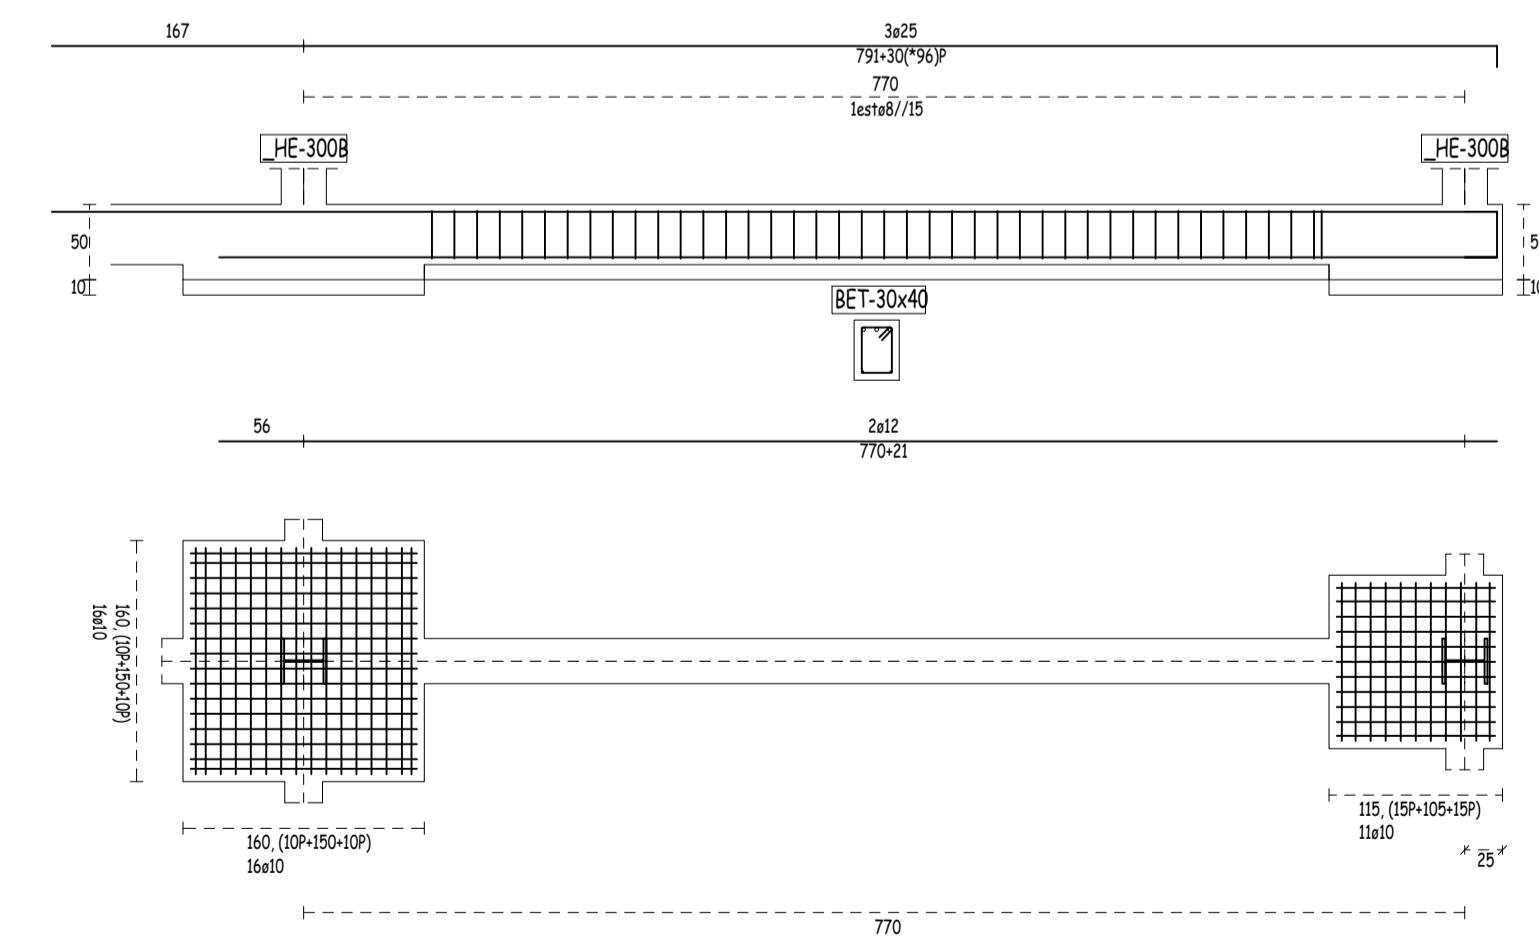

Autor: João António Dias Lança
 Orientador: Prof. Doutor Jorge Miguel de Almeida Andrade
 Local: Herdade da Batalha - Alcácer do Sal
 Projecto: Projeto de estabilidade
 Desenho: Lintéis de fundação