

23) Ficha de Identificação de Vãos

Porta P15

- Exemplos:

4

- Caracterização:

Porta simples de batente em madeira de carvalho.

- Localização no desenho de Projeto:

Instalações sanitárias para visitantes (2), instalações sanitárias de serviço (2), piso 1.

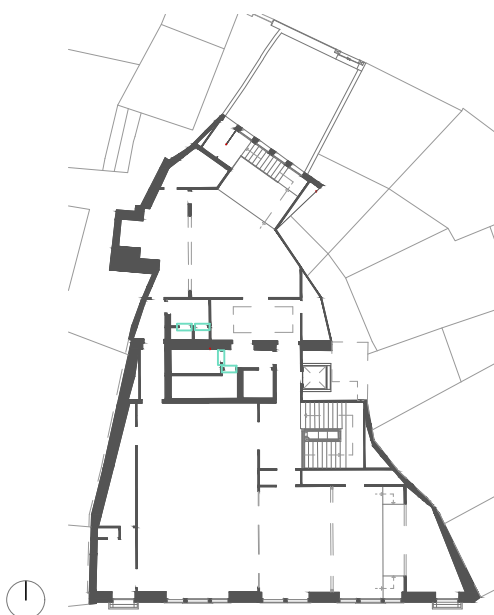


Imagem 285 - Localização da Porta P15 na planta de projeto - Escala 1:500

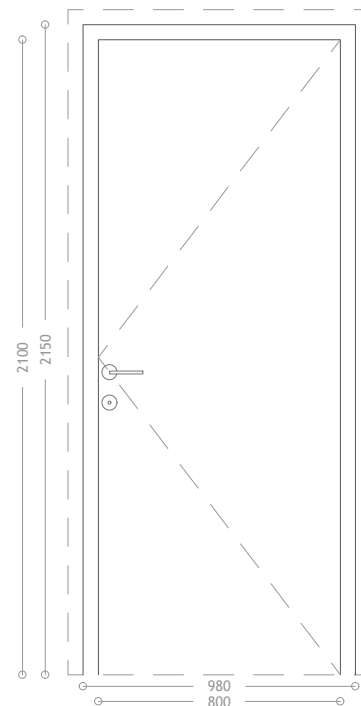


Imagem 286 - Levantamento gráfico da Porta P15 - Frente - Escala 1:25

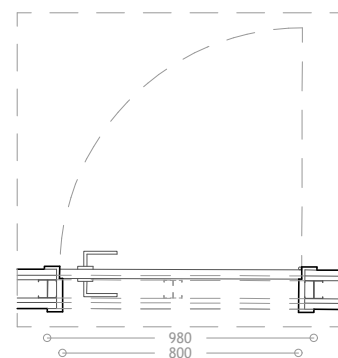


Imagem 287 - Levantamento gráfico da Porta P15 - Planta - Escala 1:25

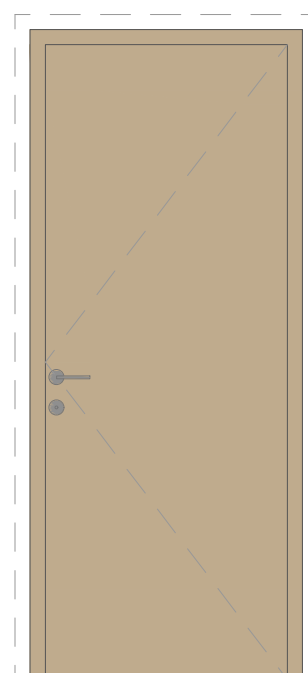


Imagem 288 - Levantamento gráfico a cores da Porta P15 - Frente - Escala 1:25