


Planta Cota 1,5

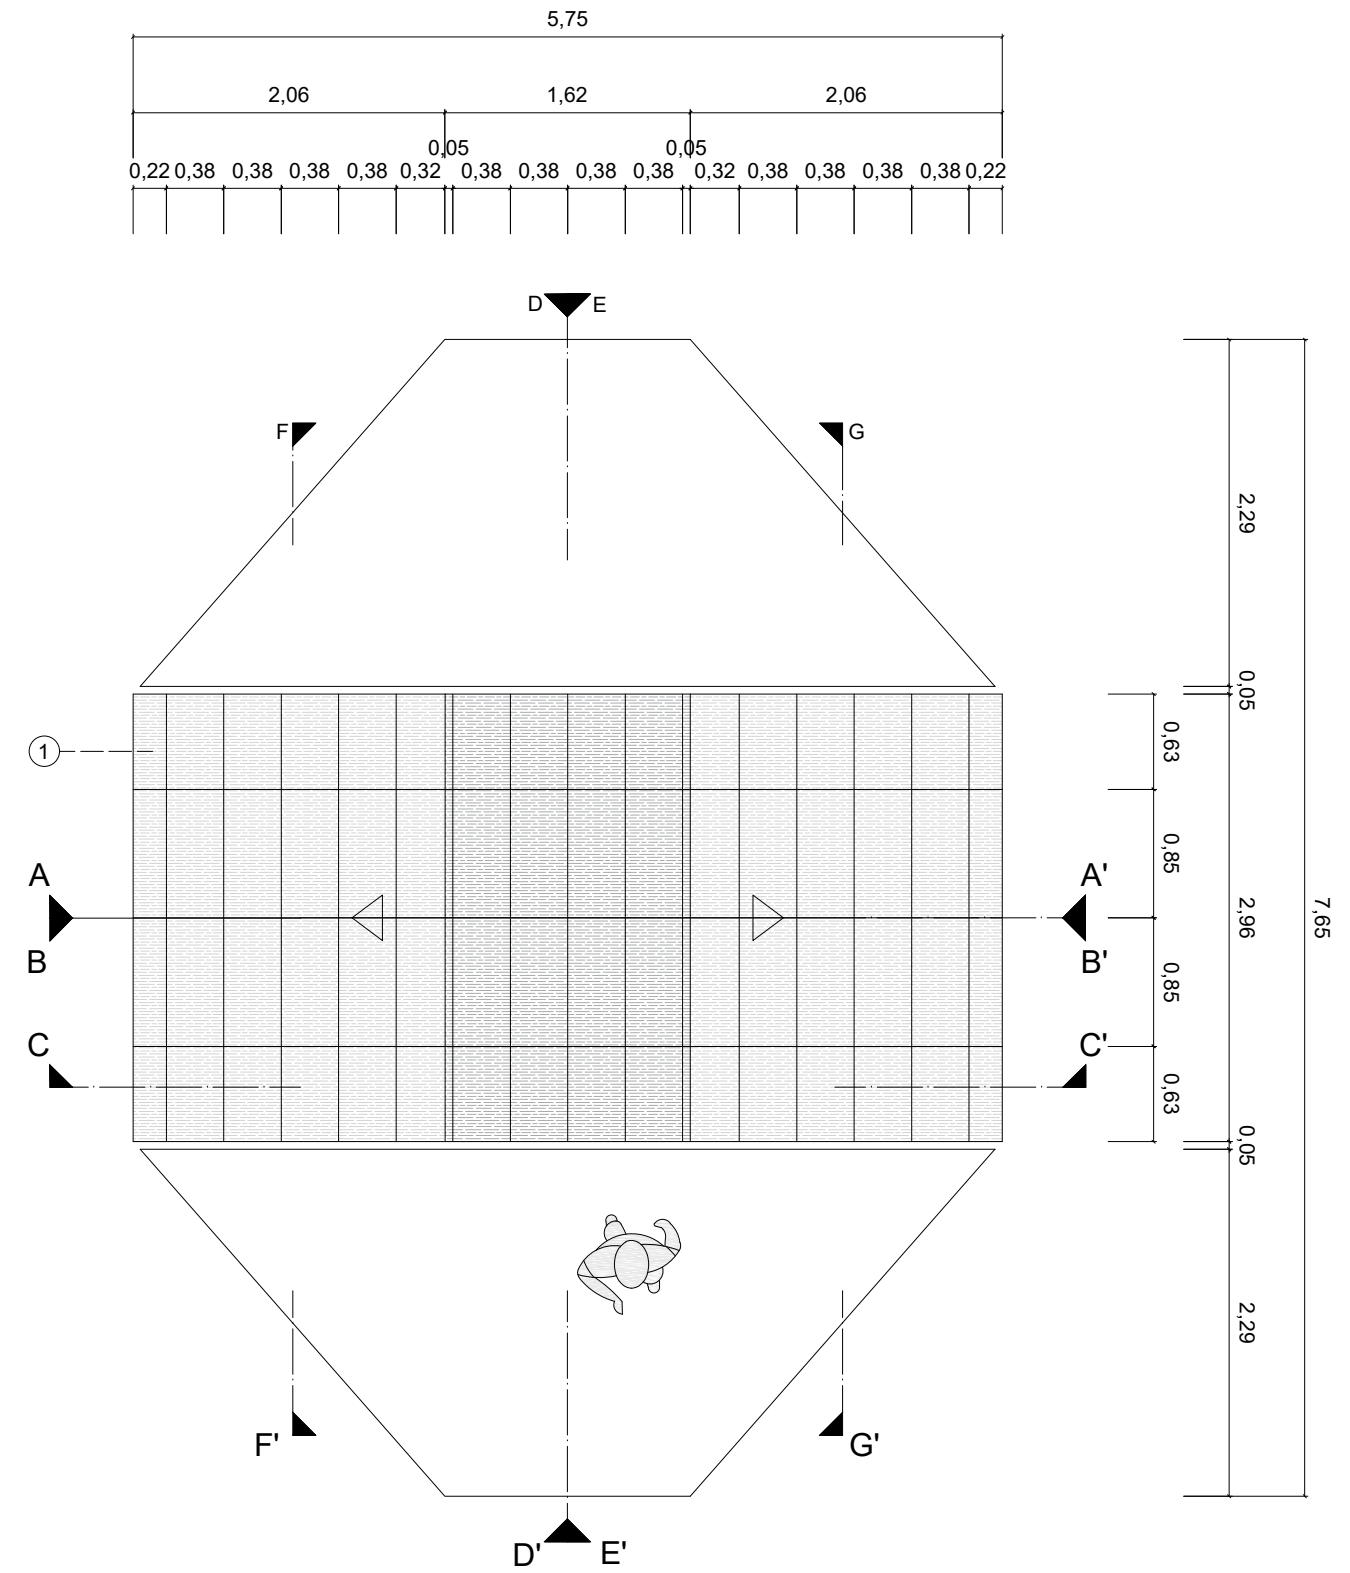

Planta de Cobertura

Legenda (Planta Cota 1,5):

- ① Tubo de Cartão com 50mm de diâmetro; 5mm de espessura
- ② Aglomerado de cortiça espessura de 40 mm
- ③ OSB com espessura de 6 mm

Legenda (Planta de Cobertura):

- ① Cobertura revestida a Aglomerado de Cortiça com 40mm de espessura

Dissertação para obtenção de grau de Mestre em Arquitetura
Universidade da Beira Interior- Departamento de Engenharias


Do Nomadismo à Arquitetura de Emergência
Proposta de modelo de habitar para campos de refugiados

Planta Cota 1,5 e Planta de Cobertura

Junho 2018

Proposta de modelo de habitar para campos de refugiados

Discente: Nadine Micaela Machado Oliveira
Orientadora: Prof. Dra. Inês Daniel de Campos

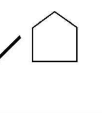

Esc. 1:50
Anexo 4