


+8.60
COBERTURA

+4.30
PISO 1

0.00
PISO_TÉRREO

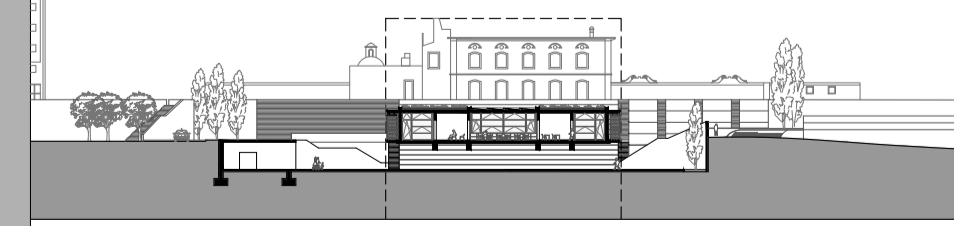

<ul style="list-style-type: none"> MADERA DE PINHO ECOBLOCKS BETÃO LAJETAS DE BETÃO ISOLAMENTO TERRA 	APLICAÇÃO DE SOLUÇÕES BIOLÓGICAS EFICIENTES EM ARQUITETURA		25
	OBJECTO:		
	PROJETO DE EXECUÇÃO		
	SETEMBRO 2019	PEÇA:	
ESCALA 1/50		CORTE G G'	