




ALÇADO NORTE

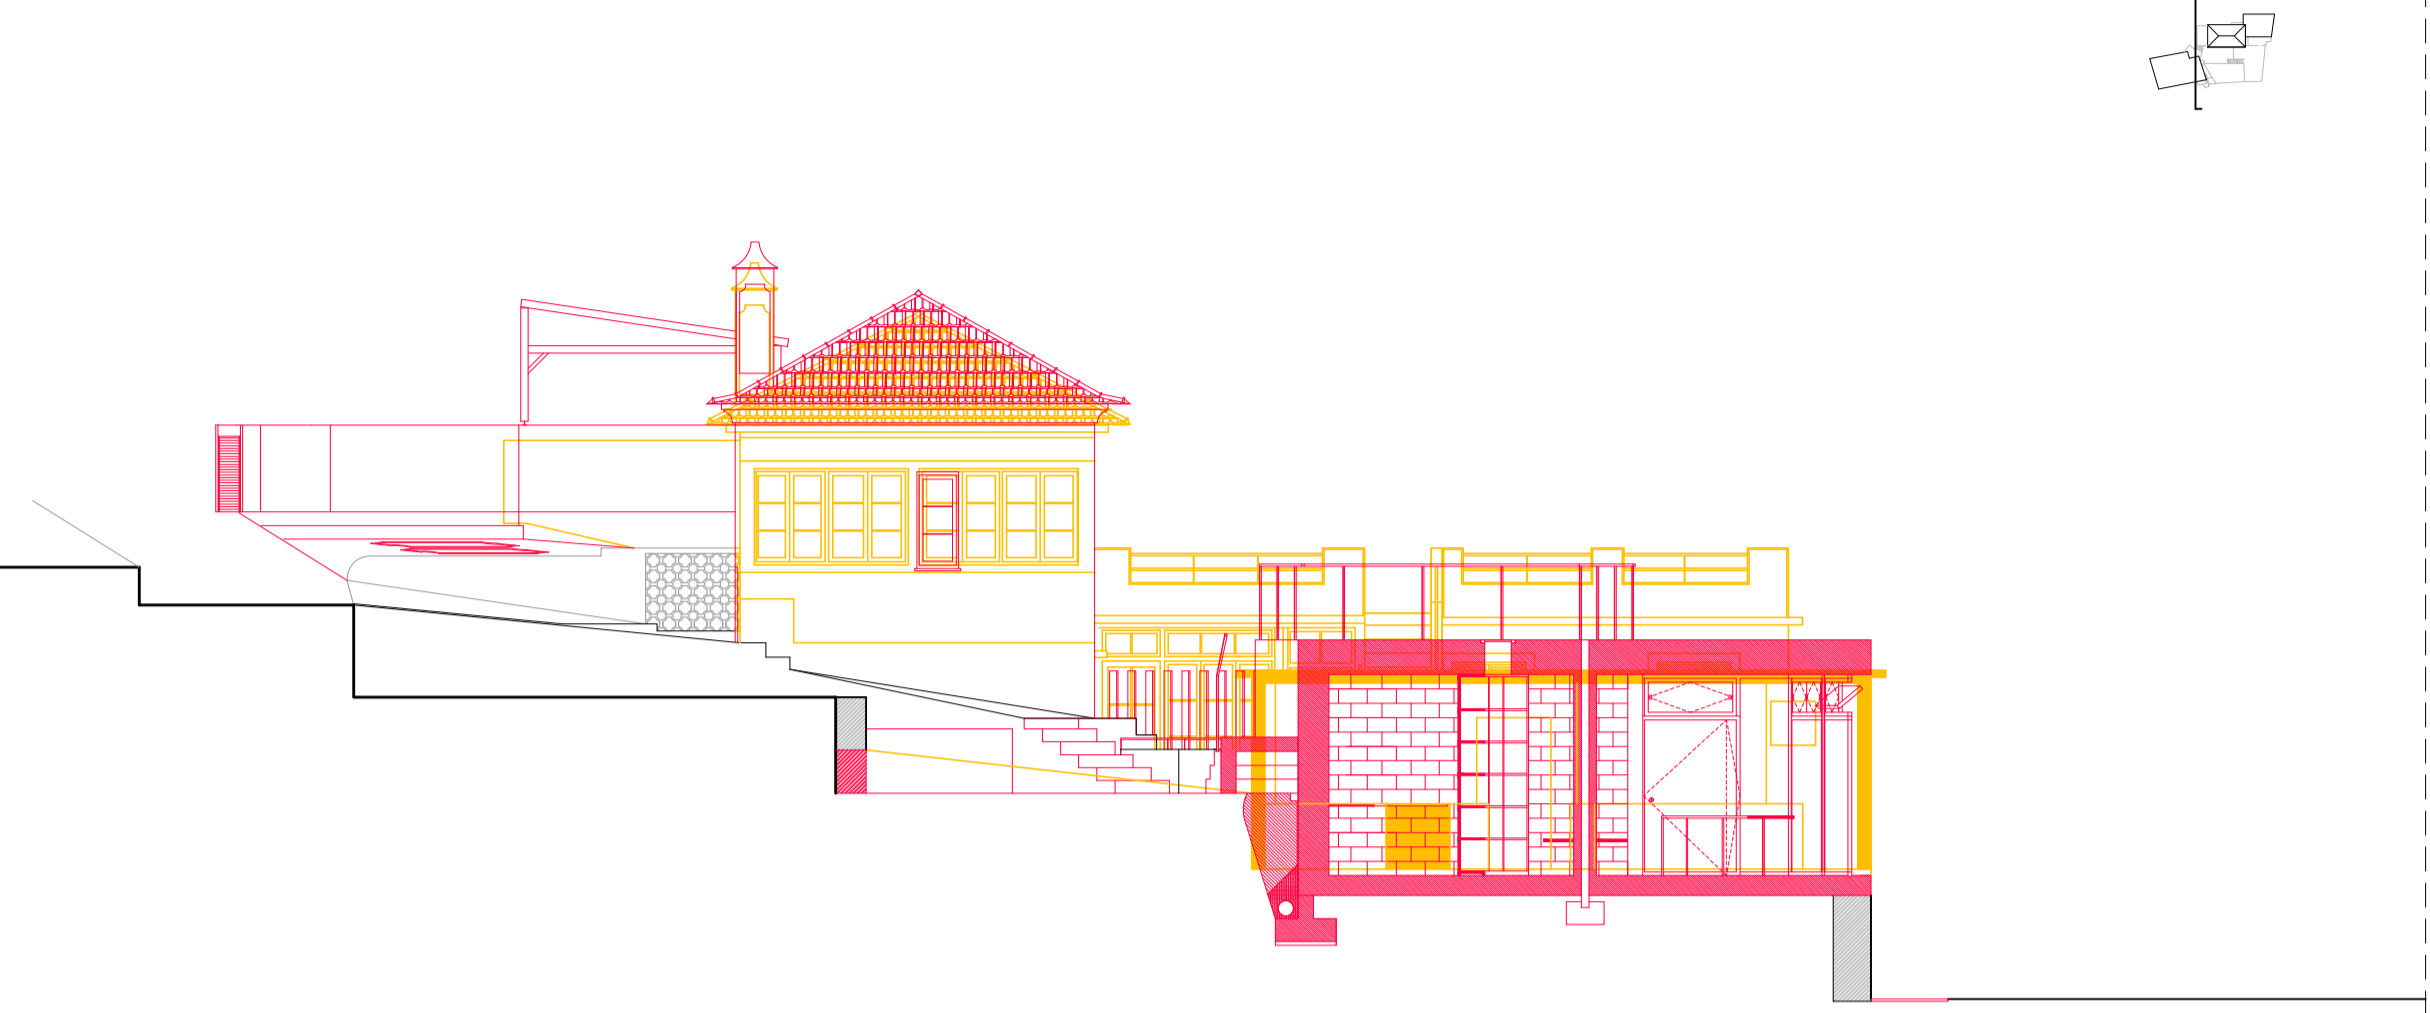

ALÇADO OESTE

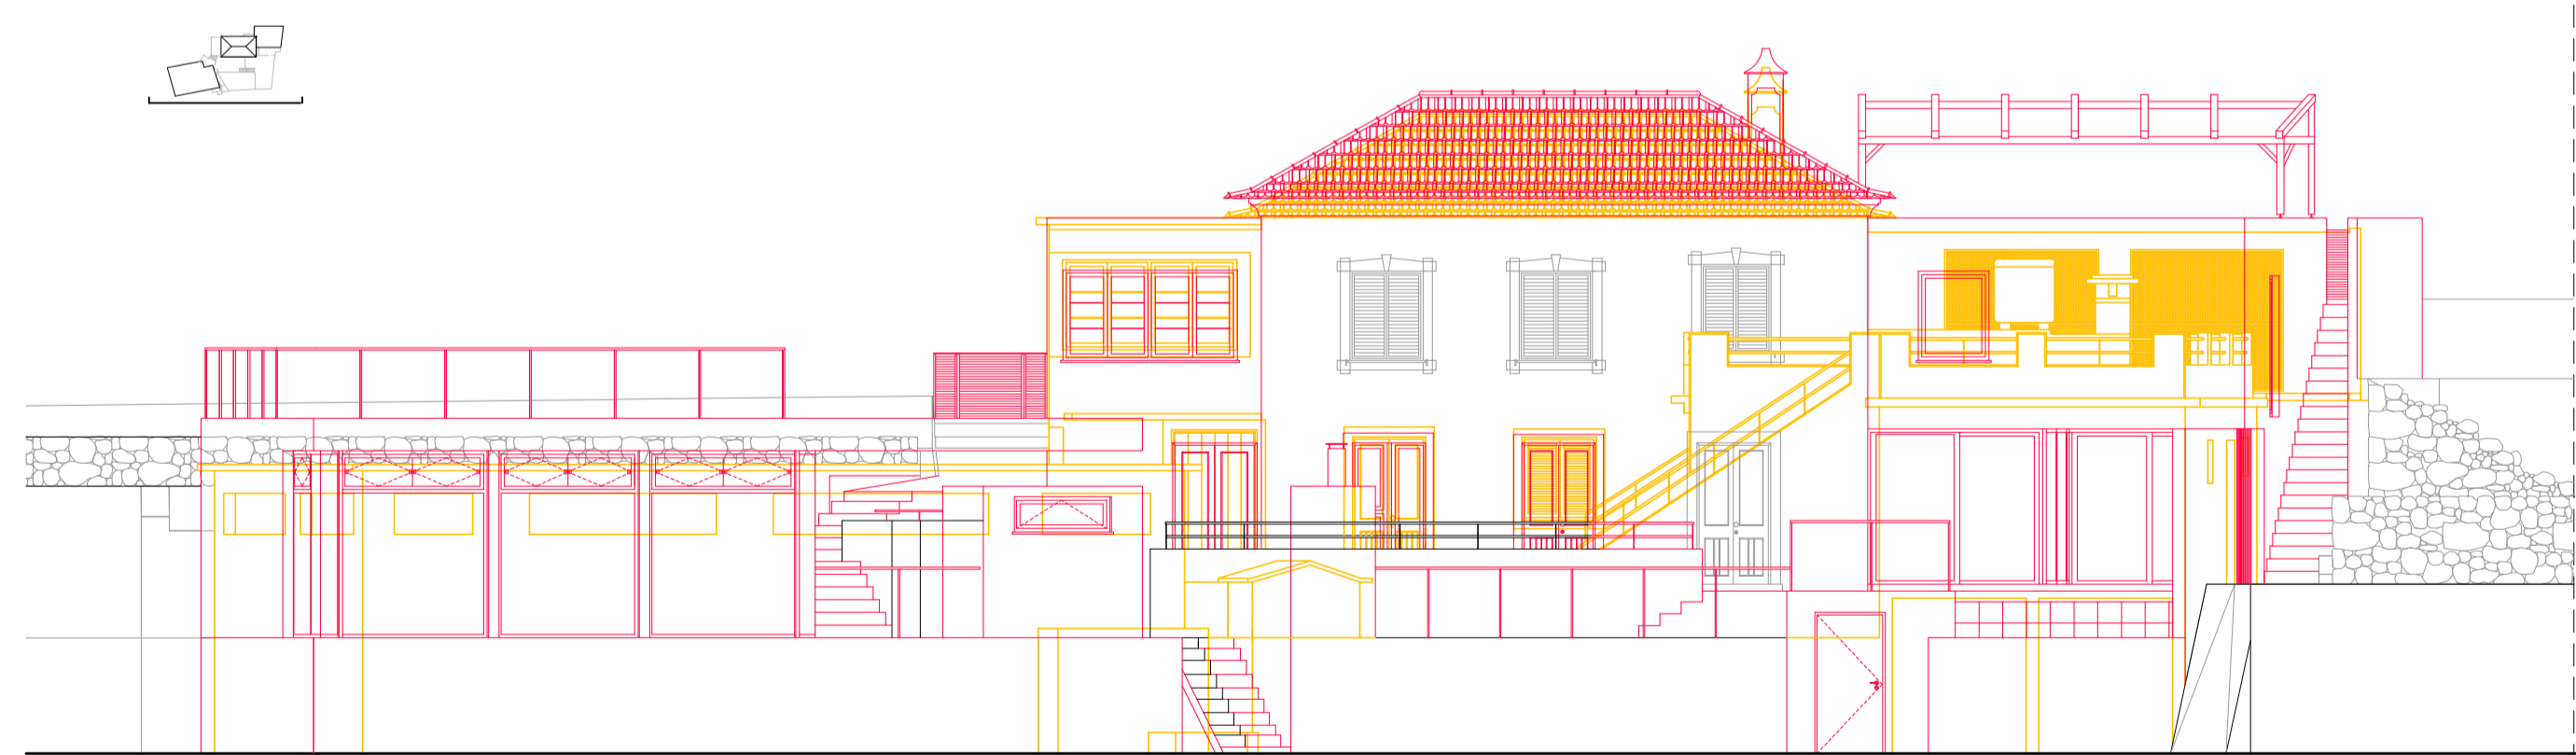

ALÇADO SUL

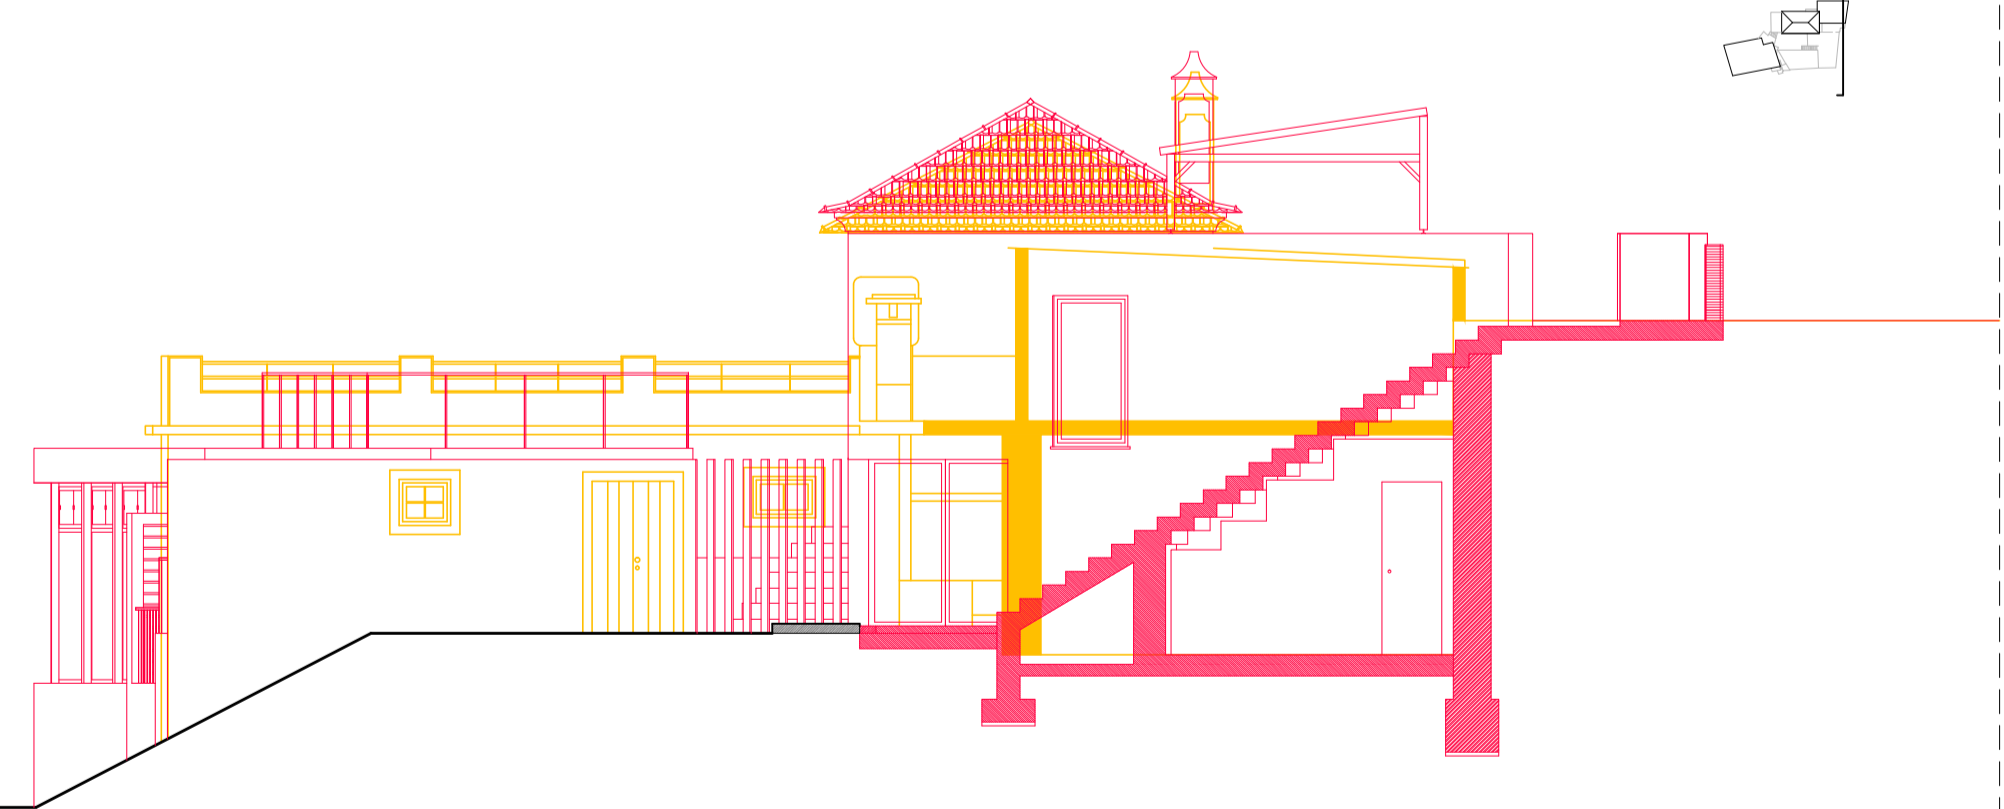

ALÇADO ESTE

A DEMOLIR
A CONSTRUIR

(vermelho)
(amarelo)

NOTAS:

PROPOSTA DE REABILITAÇÃO DE
HABITAÇÃO NO MEIO RURAL
SÍTIO DA MÃE-DE-DEUS, ILHA DA MADEIRA

OBJECTO:
VERMELHOS E AMARELOS
ALÇADOS

FEVEREIRO 2016 PEÇA:
ESCALA 1/100 06 - VA