PROPOSTA DE REABILITAÇÃO DE
HABITAÇÃO NO MEIO RURAL

SITIO DA MÃE DE DEUS, LIMA DA MADEIRA

OBJECTO:
PROJECTO DE EXECUÇÃO
QUARTO DA CRIANÇA - PISO TÉRREO

FEVEREIRO 2016 PEÇA:

ESCALA 1/20 29- PE

LEGENDA DAS INSTALAÇÕES:

PREPARO PARA PONTO DE ILUMINAÇÃO
INTERRUPTOR DUPLO
TOMADA ELÉTRICA SIMPLES
CORRENTE ELÉTRICA

NOTAS:

COTA DE SOLEIRA 0.00 = 173.00

CONFIRMAR TODAS AS COTAS EM OBRA.

ESTUDO DA ORGANIZAÇÃO ESPACIAL DO QUARTO DA CRIANÇA.

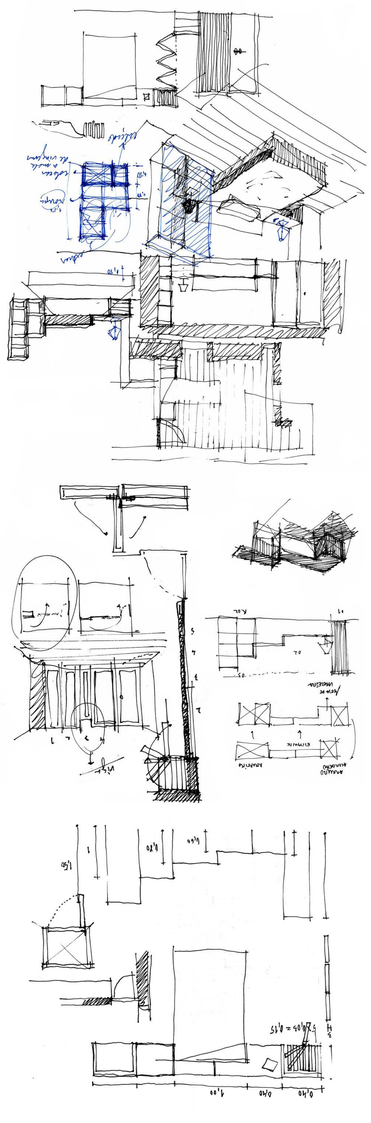

QUARTO DA CRIANÇA - INSTALAÇÕES

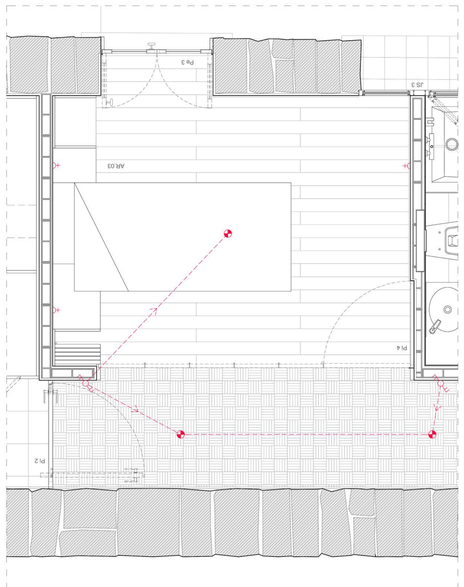

QUARTO DA CRIANÇA

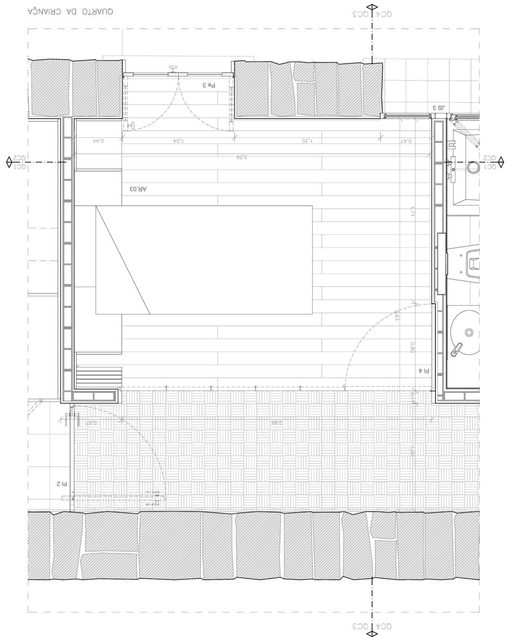

CORTE CC2

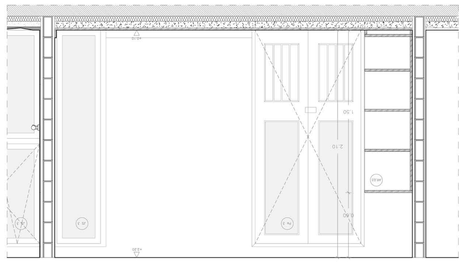

CORTE CC4

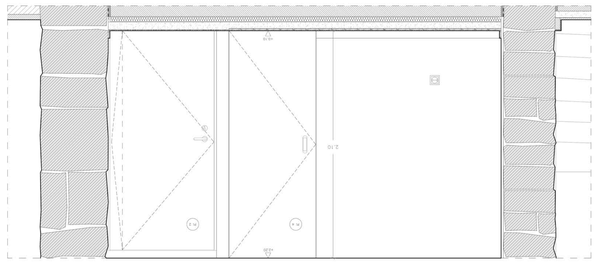

CORTE CC3

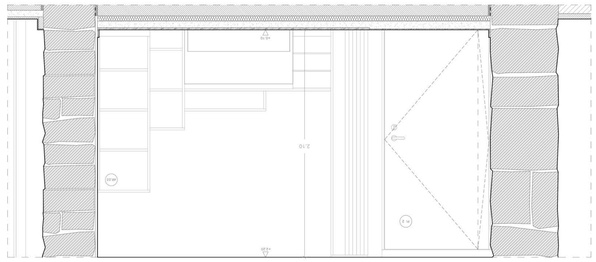

CORTE CC1

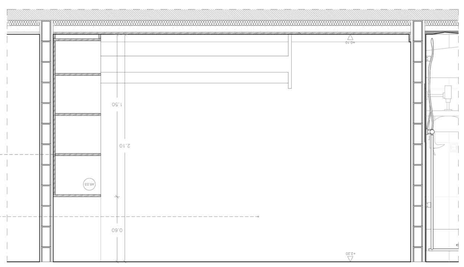

ALVENARIA DE PEDRA ARGAMASSADA PREEXISTENTE A VISTA

CAMINHADA DE NIVELAMENTO DE CARGA/USO
COM VELATURA ADICIONAL E ACABAMENTO DE VIDRO VARIE
ESPESSURA 2 CM