





CORTE ALÇADO 09

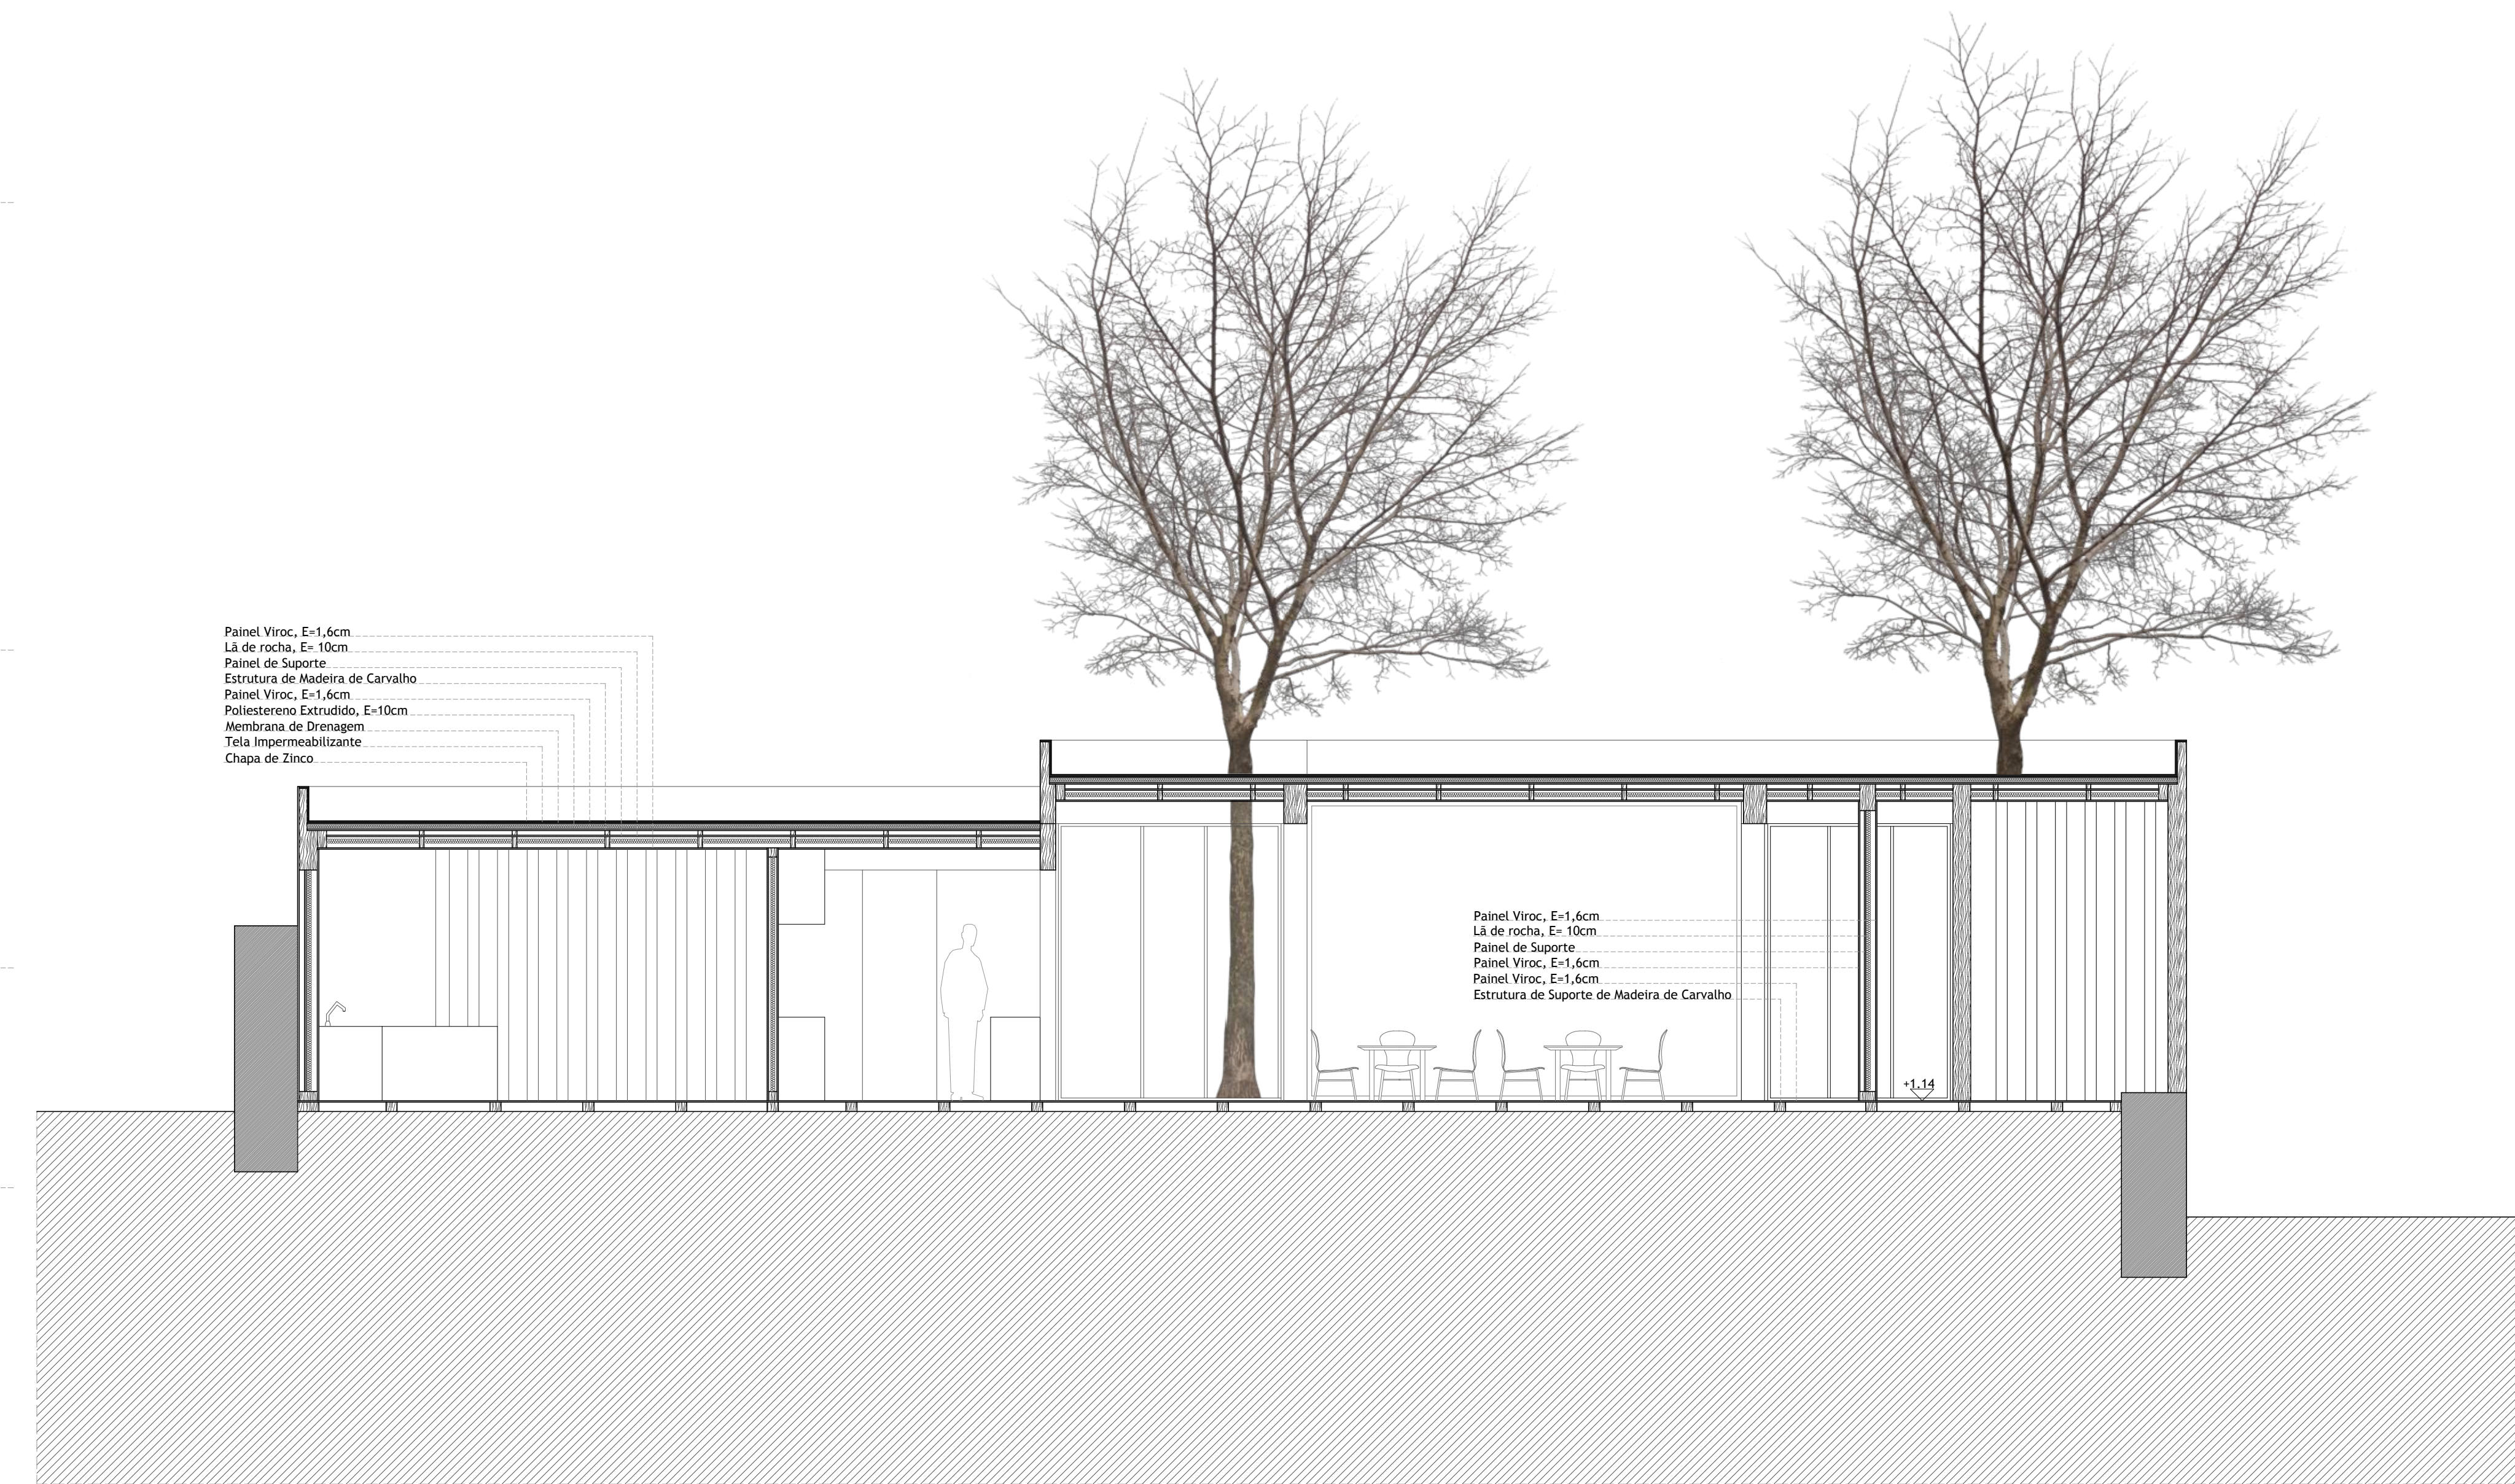

CORTE ALÇADO 10

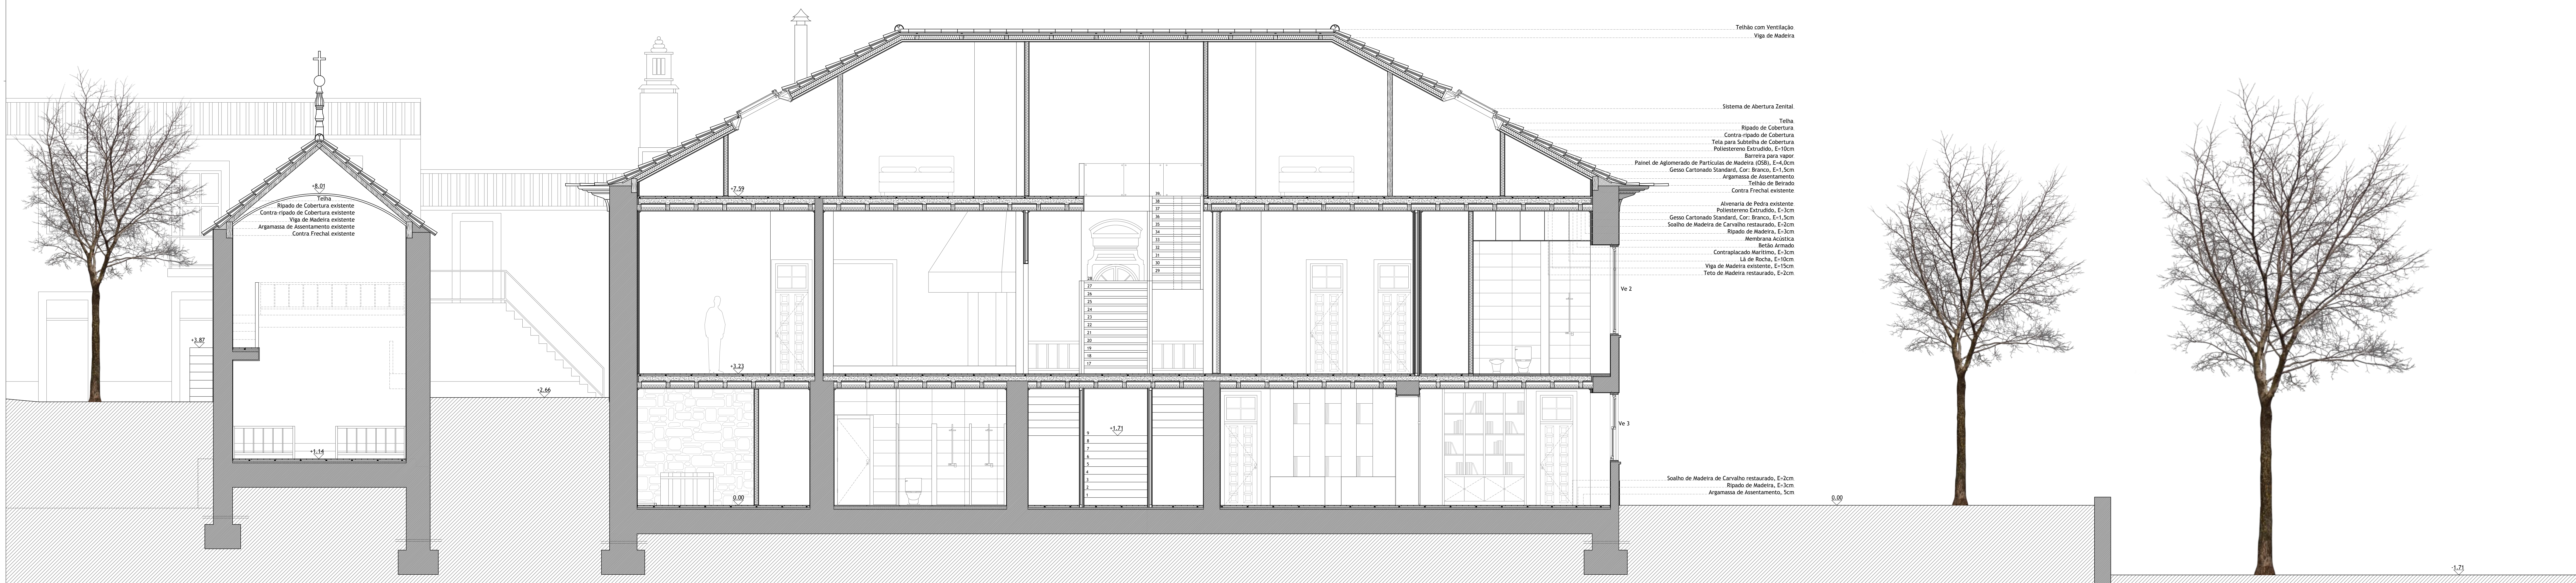

CORTE ALÇADO 11

