


ALÇADO NOROESTE 01



ALÇADO NOROESTE 02

LEGENDA TRAMAS

- A MANTER
- A CONSTRUIR
- A DEMOLIR

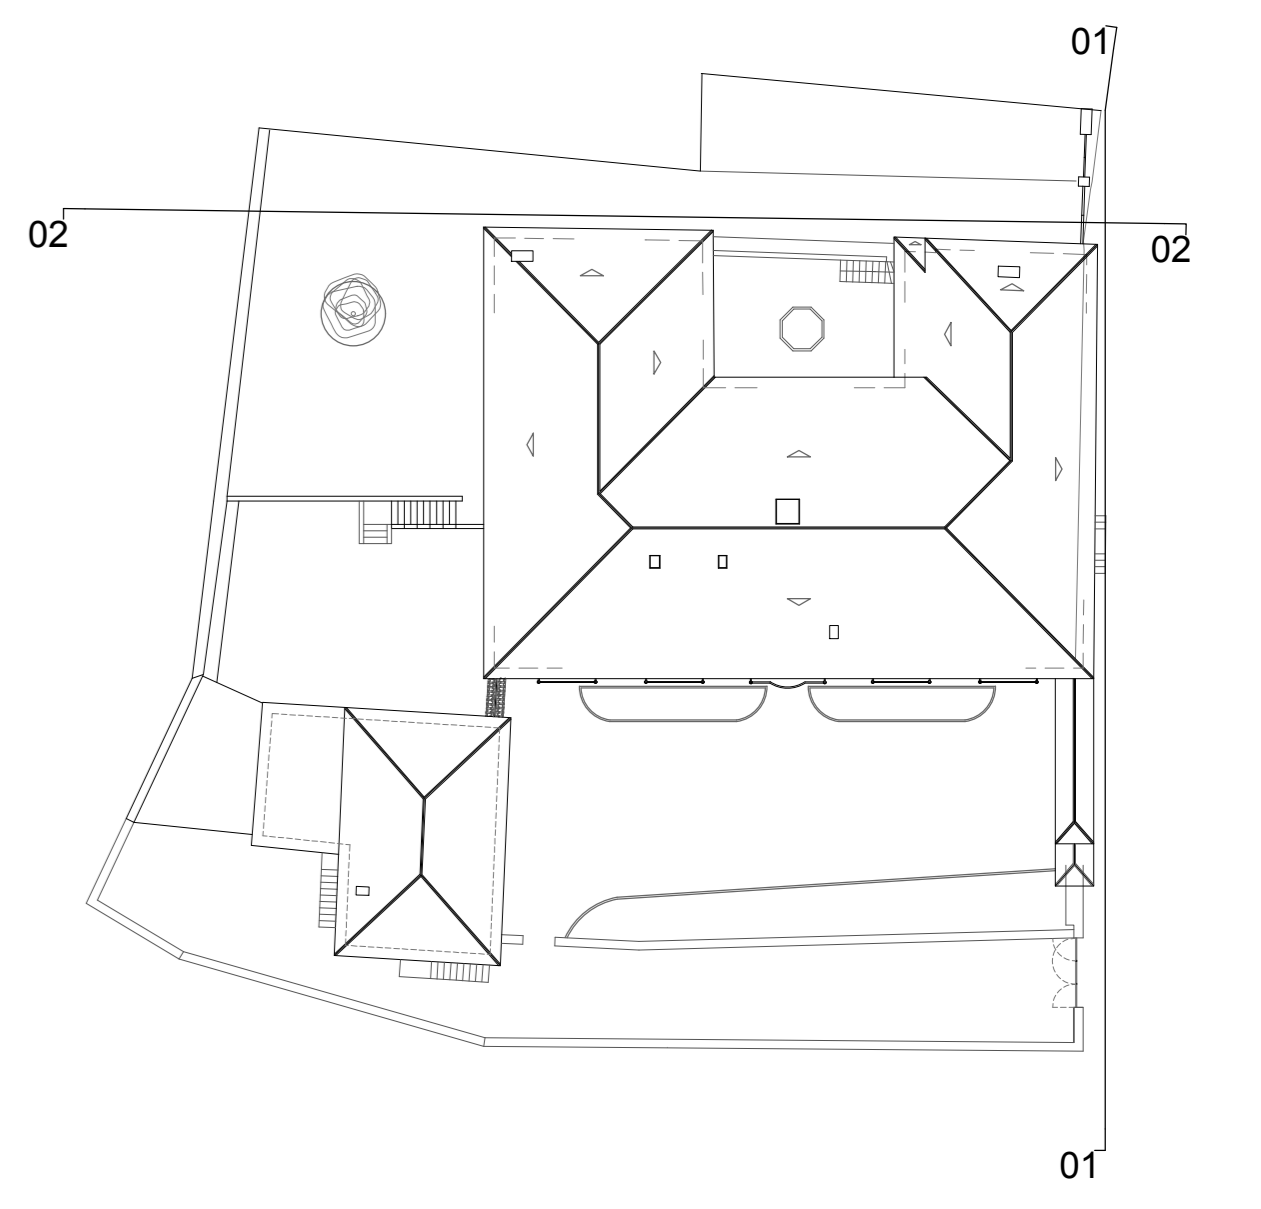

| | | | |
|-----------|---|----------|-------------------------|
| PROJECTO: | PROPOSTA DE REABILITAÇÃO DE IMÓVEL PARA TURISMO DE HABITAÇÃO EM MELGAÇO | CLIENTE: | VERDELHOS AMARELOS |
| NOTAS: | COTA DE SOLERA 0,00 = 167,00 | LOCAL: | RUA DO PORTO VILA VELHA |
| | 00,00 DIMENSÕES EM METROS LINEARES | PEÇA: | ARQ_VA - 14 |
| | | ESCALAS: | ESCALA 1/100 |
| | | DATA: | JUNHO 2016 |