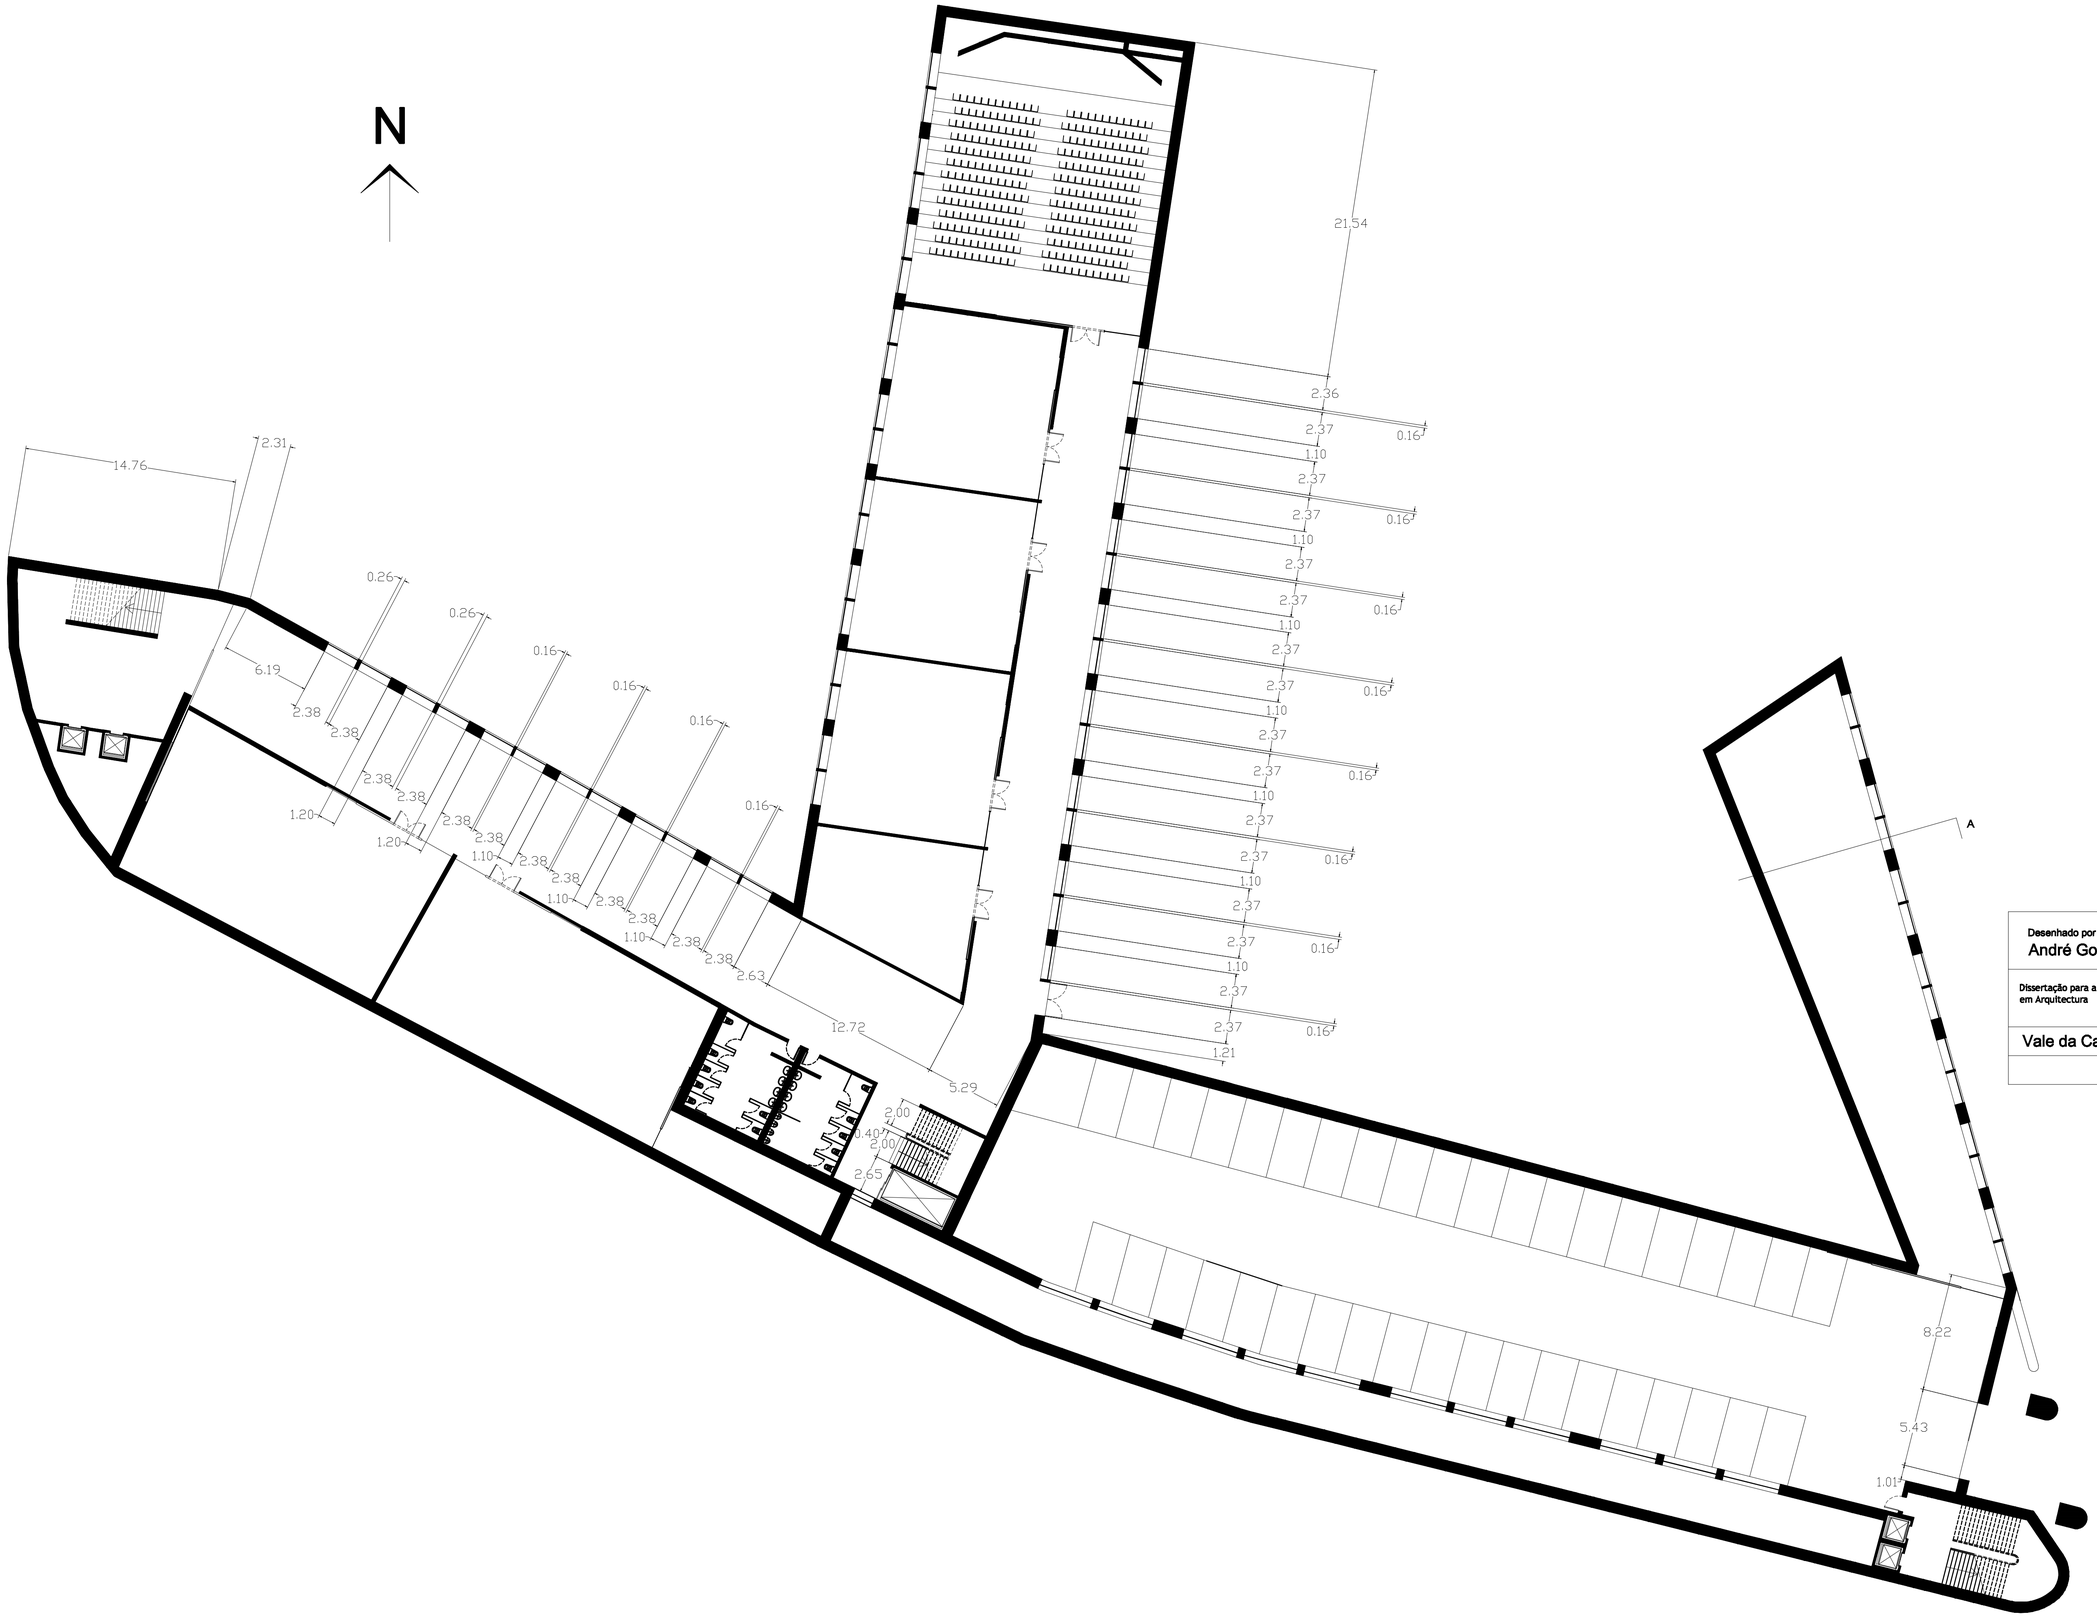


| | |
|---|---|
| Desenhado por :<br>André Gomes Nº 20731 | FEV 2011 |
| Dissertação para a obtenção do Grau de Mestre em Arquitectura | 1/200 |
| Vale da Carpinteira, Covilhã | 17 |
| Planta Piso -2 | |