



Este

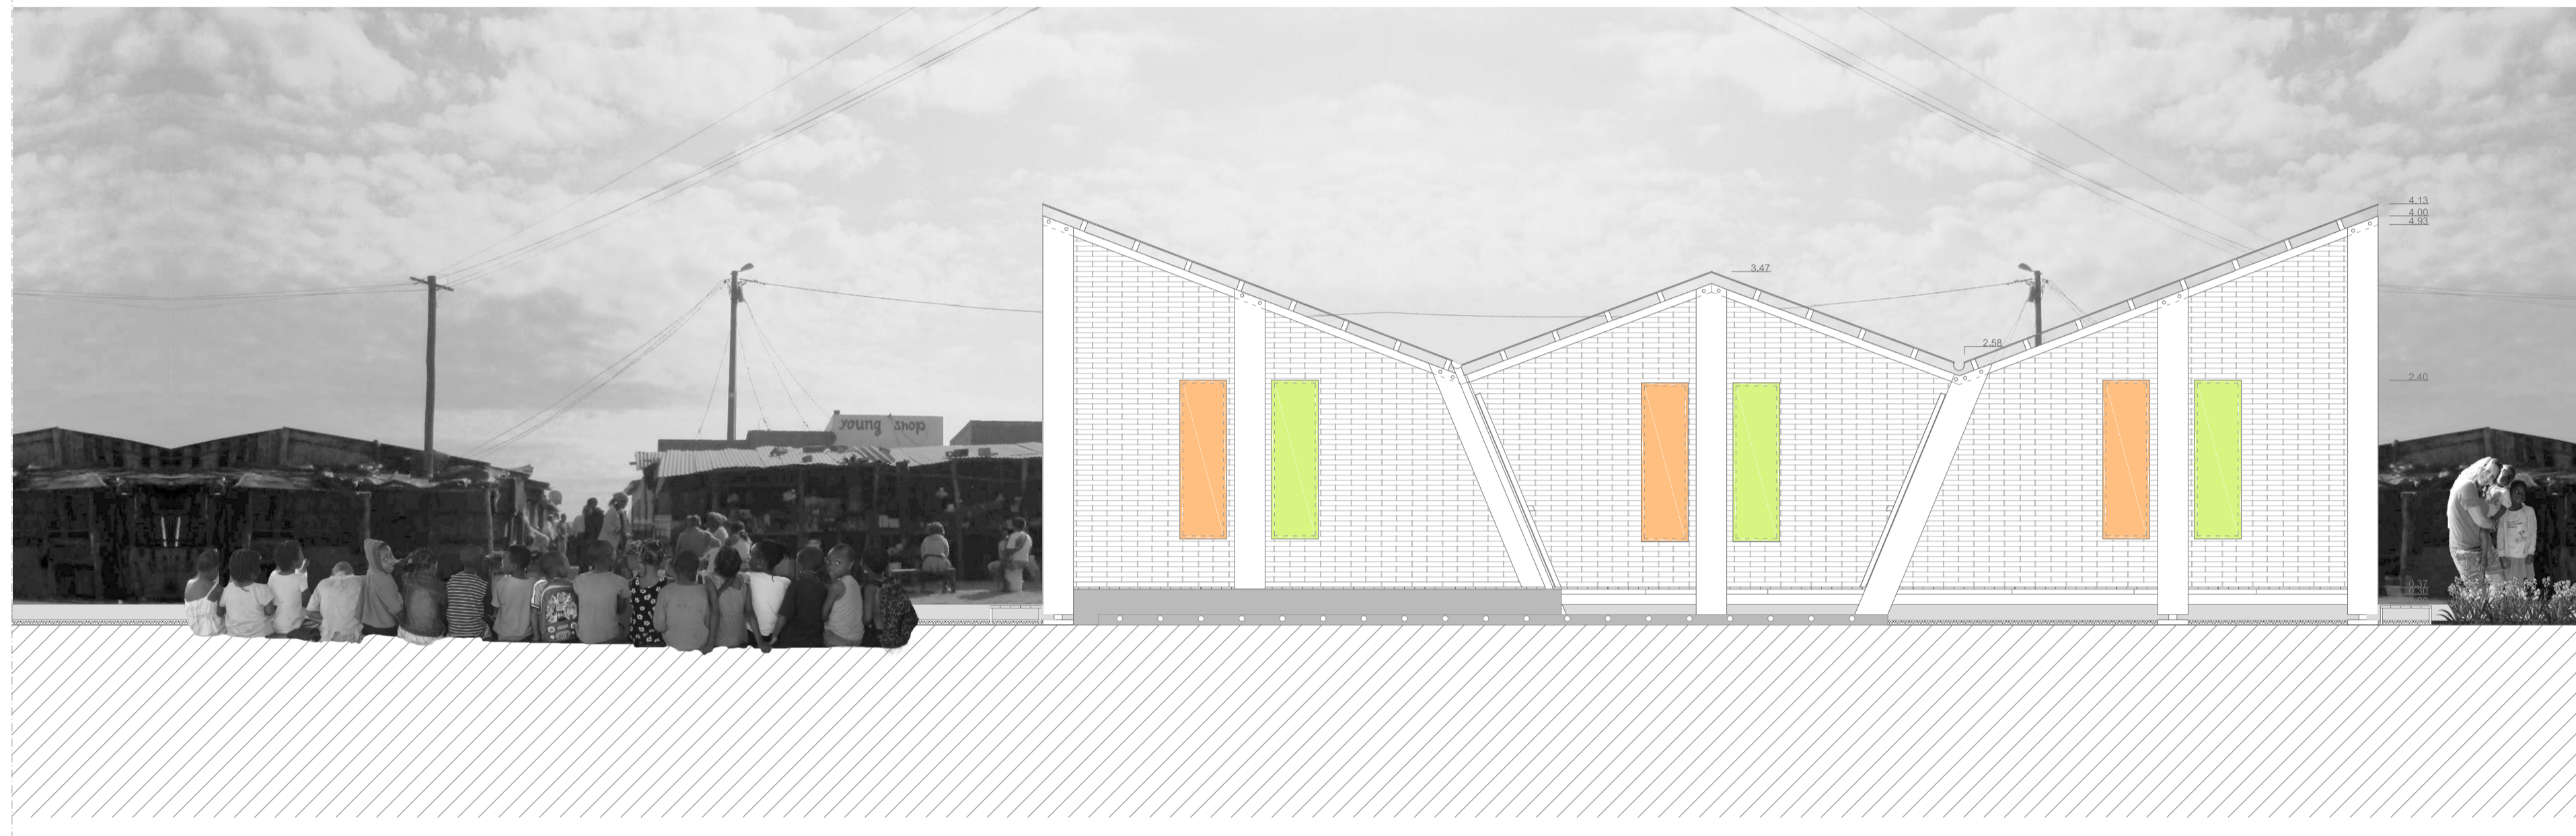


Oeste

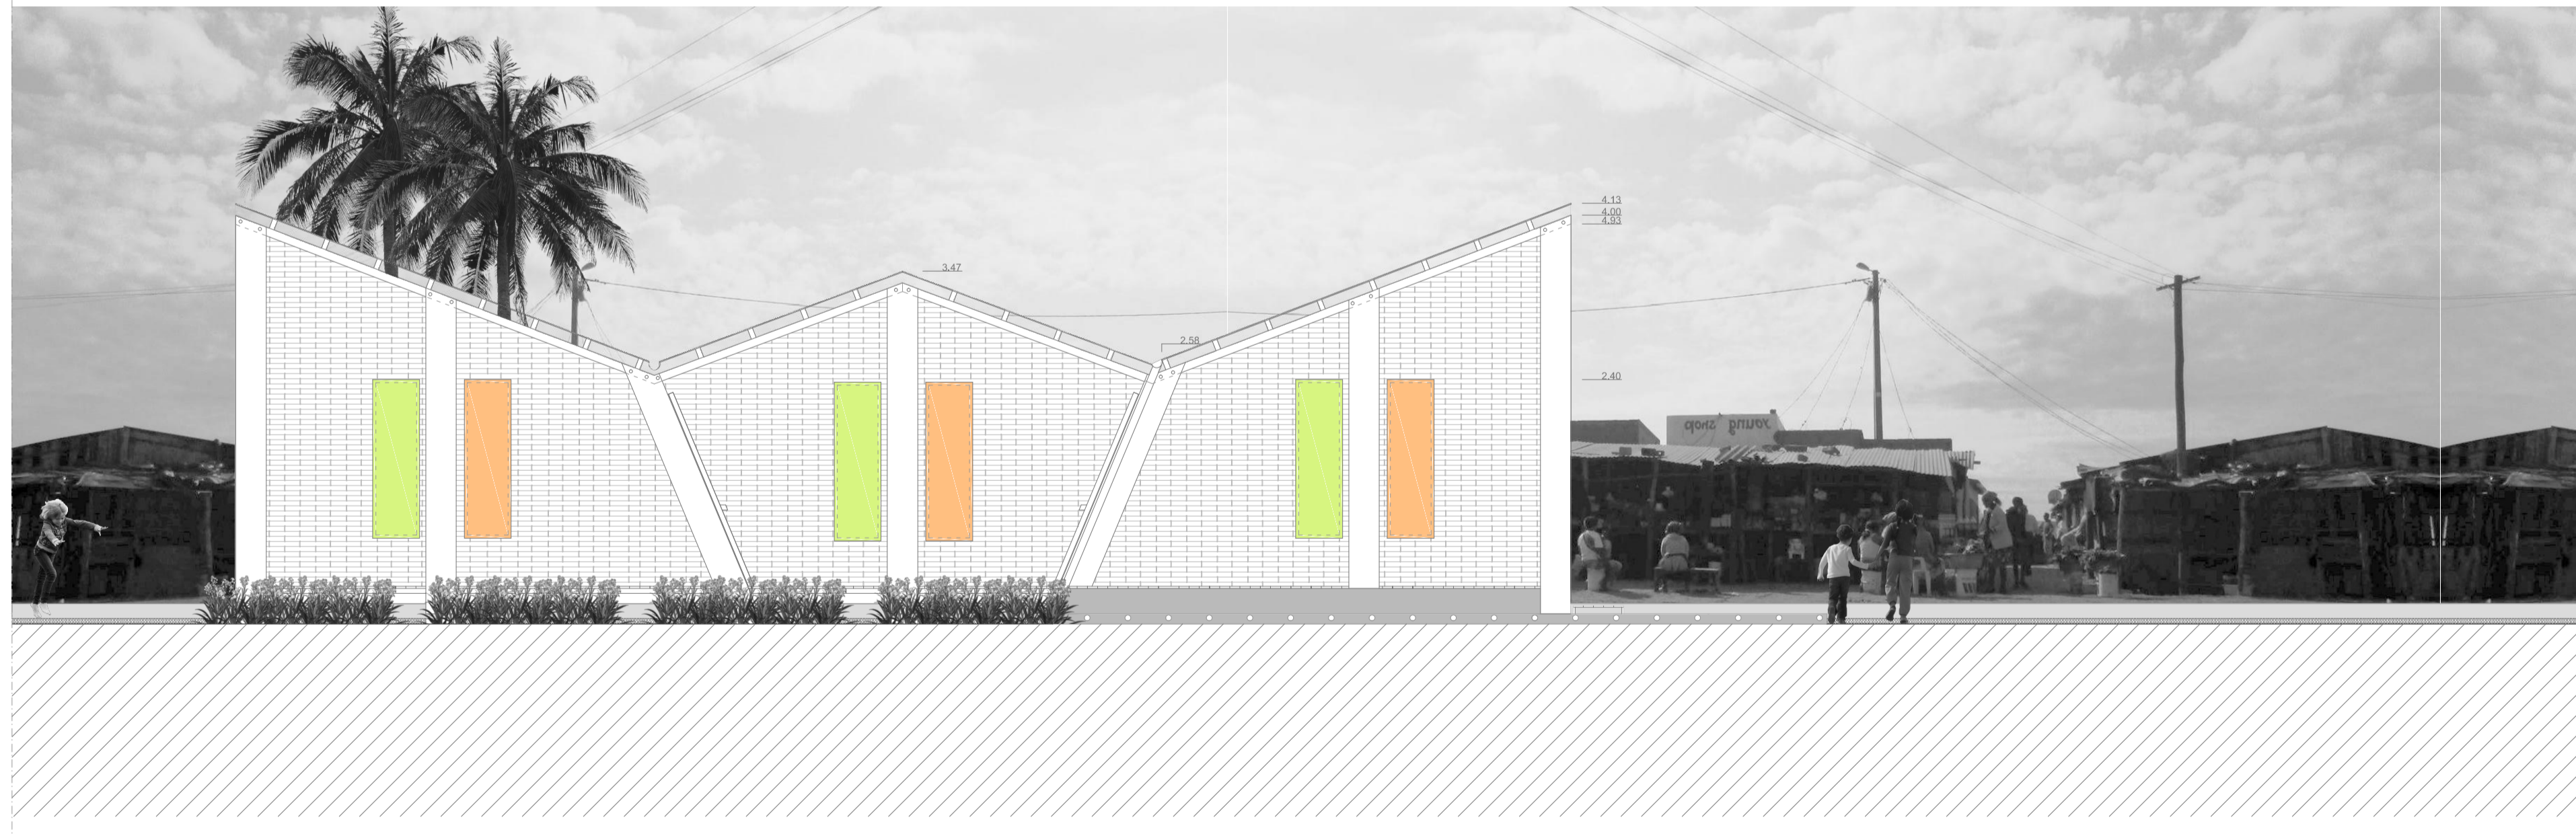

Legenda:

- | | | |
|--|--|---|
|  Solo Existente Terra |  Chapa metálica Vista |  Palmeira |
|  Cana-de-açúcar Corte |  Chapa metálica Vista |  Flor Bungavilla |
|  PVC |  Madeira Soalho Corte | |
|  Seixo Rolado |  Madeira Estrutural Corte | |

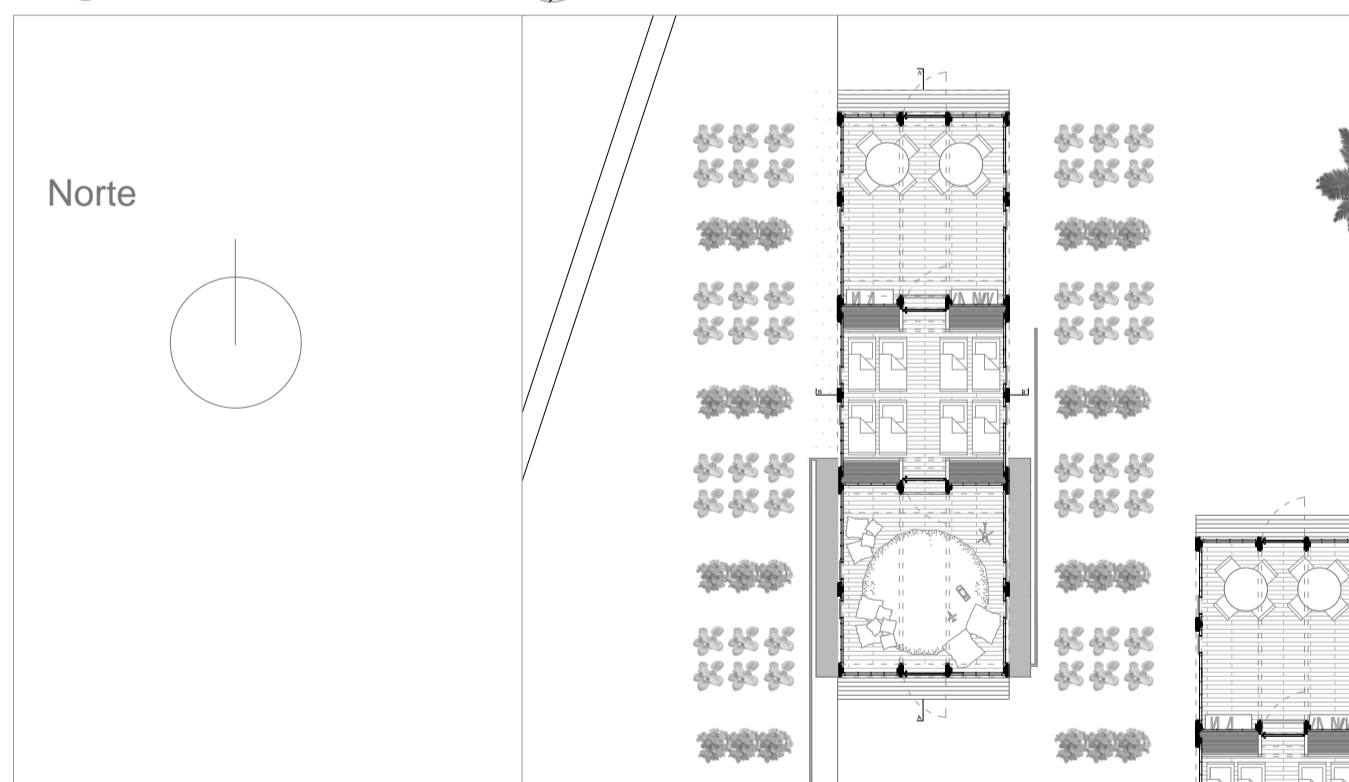

Universidade da Beira Interior

Projecto de dissertação de mestrado em Arquitectura 2013/2014
Infantário Sustentável

Local
Bairro de Chamanculo C | Moçambique

Carolina Monteiro | 26137

Orientador
Prof. Doutor Miguel João Mendes do Amaral Santiago Fernandes

Descrição
Módulo Sala 0 | 3 Anos
Alçado Este | Oeste

Escala
1/50

Folha