



PLANTA PISO TERREO



PLANTA PISO 2

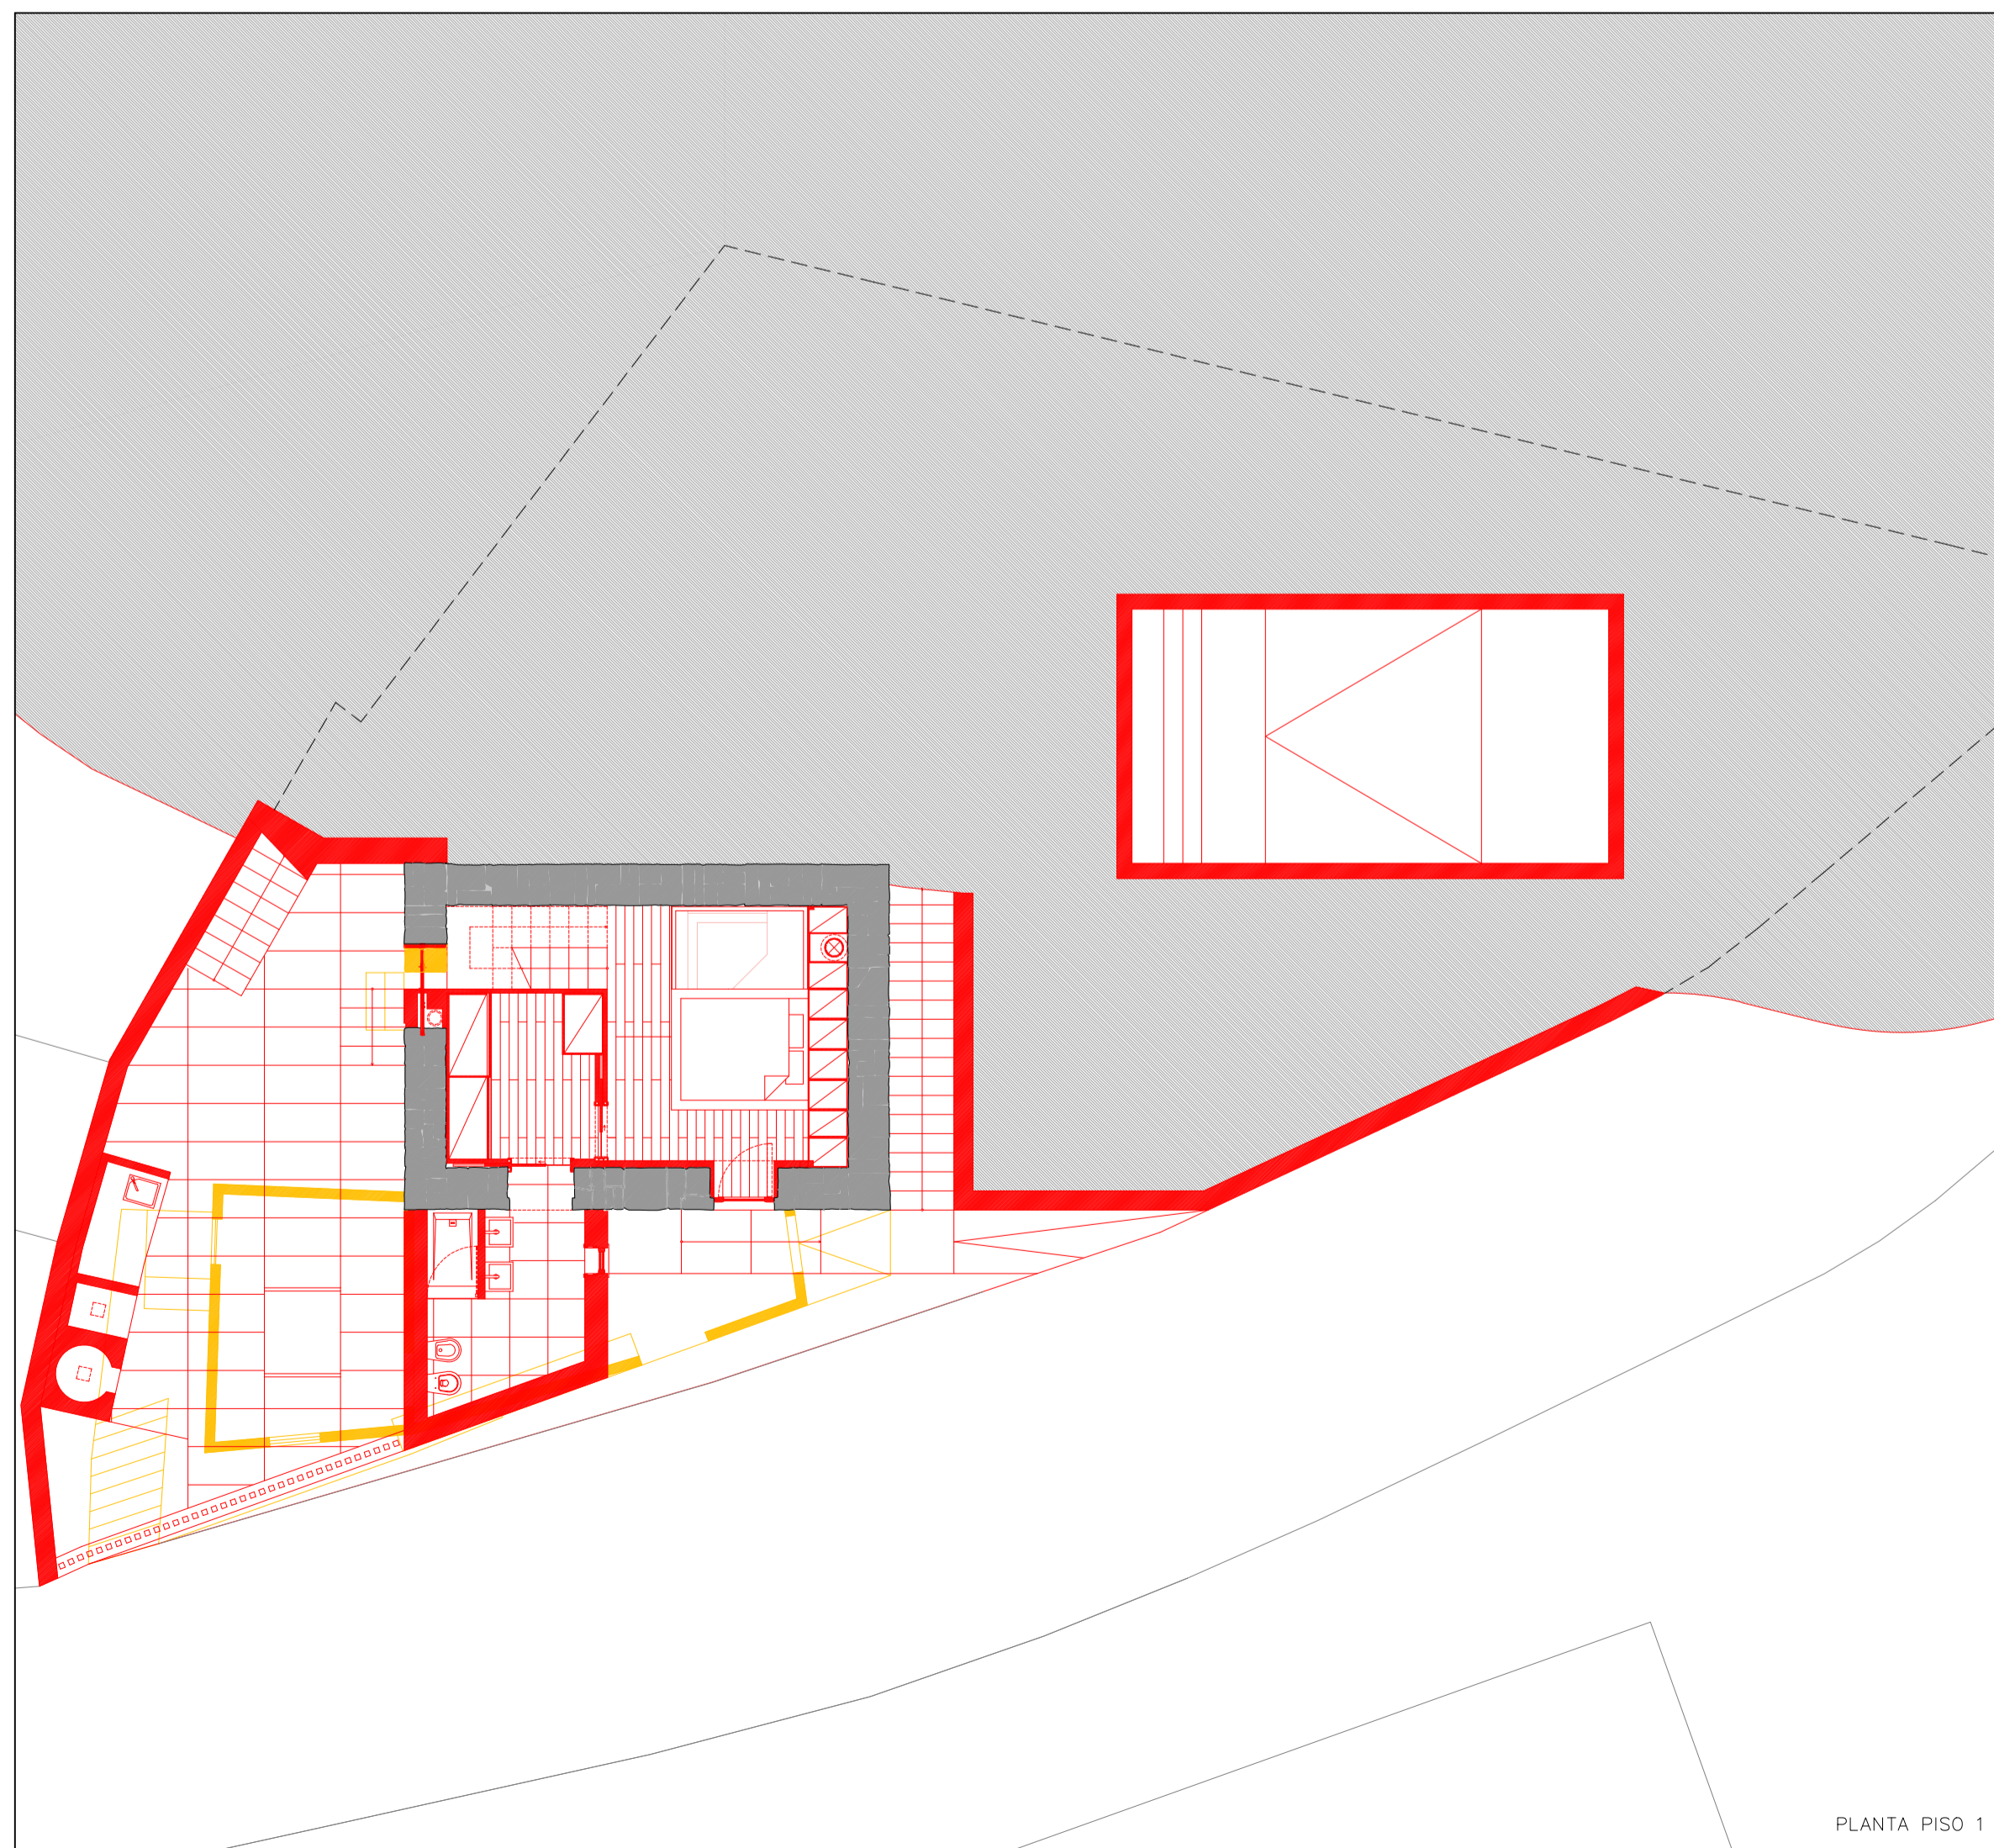

PLANTA PISO 1

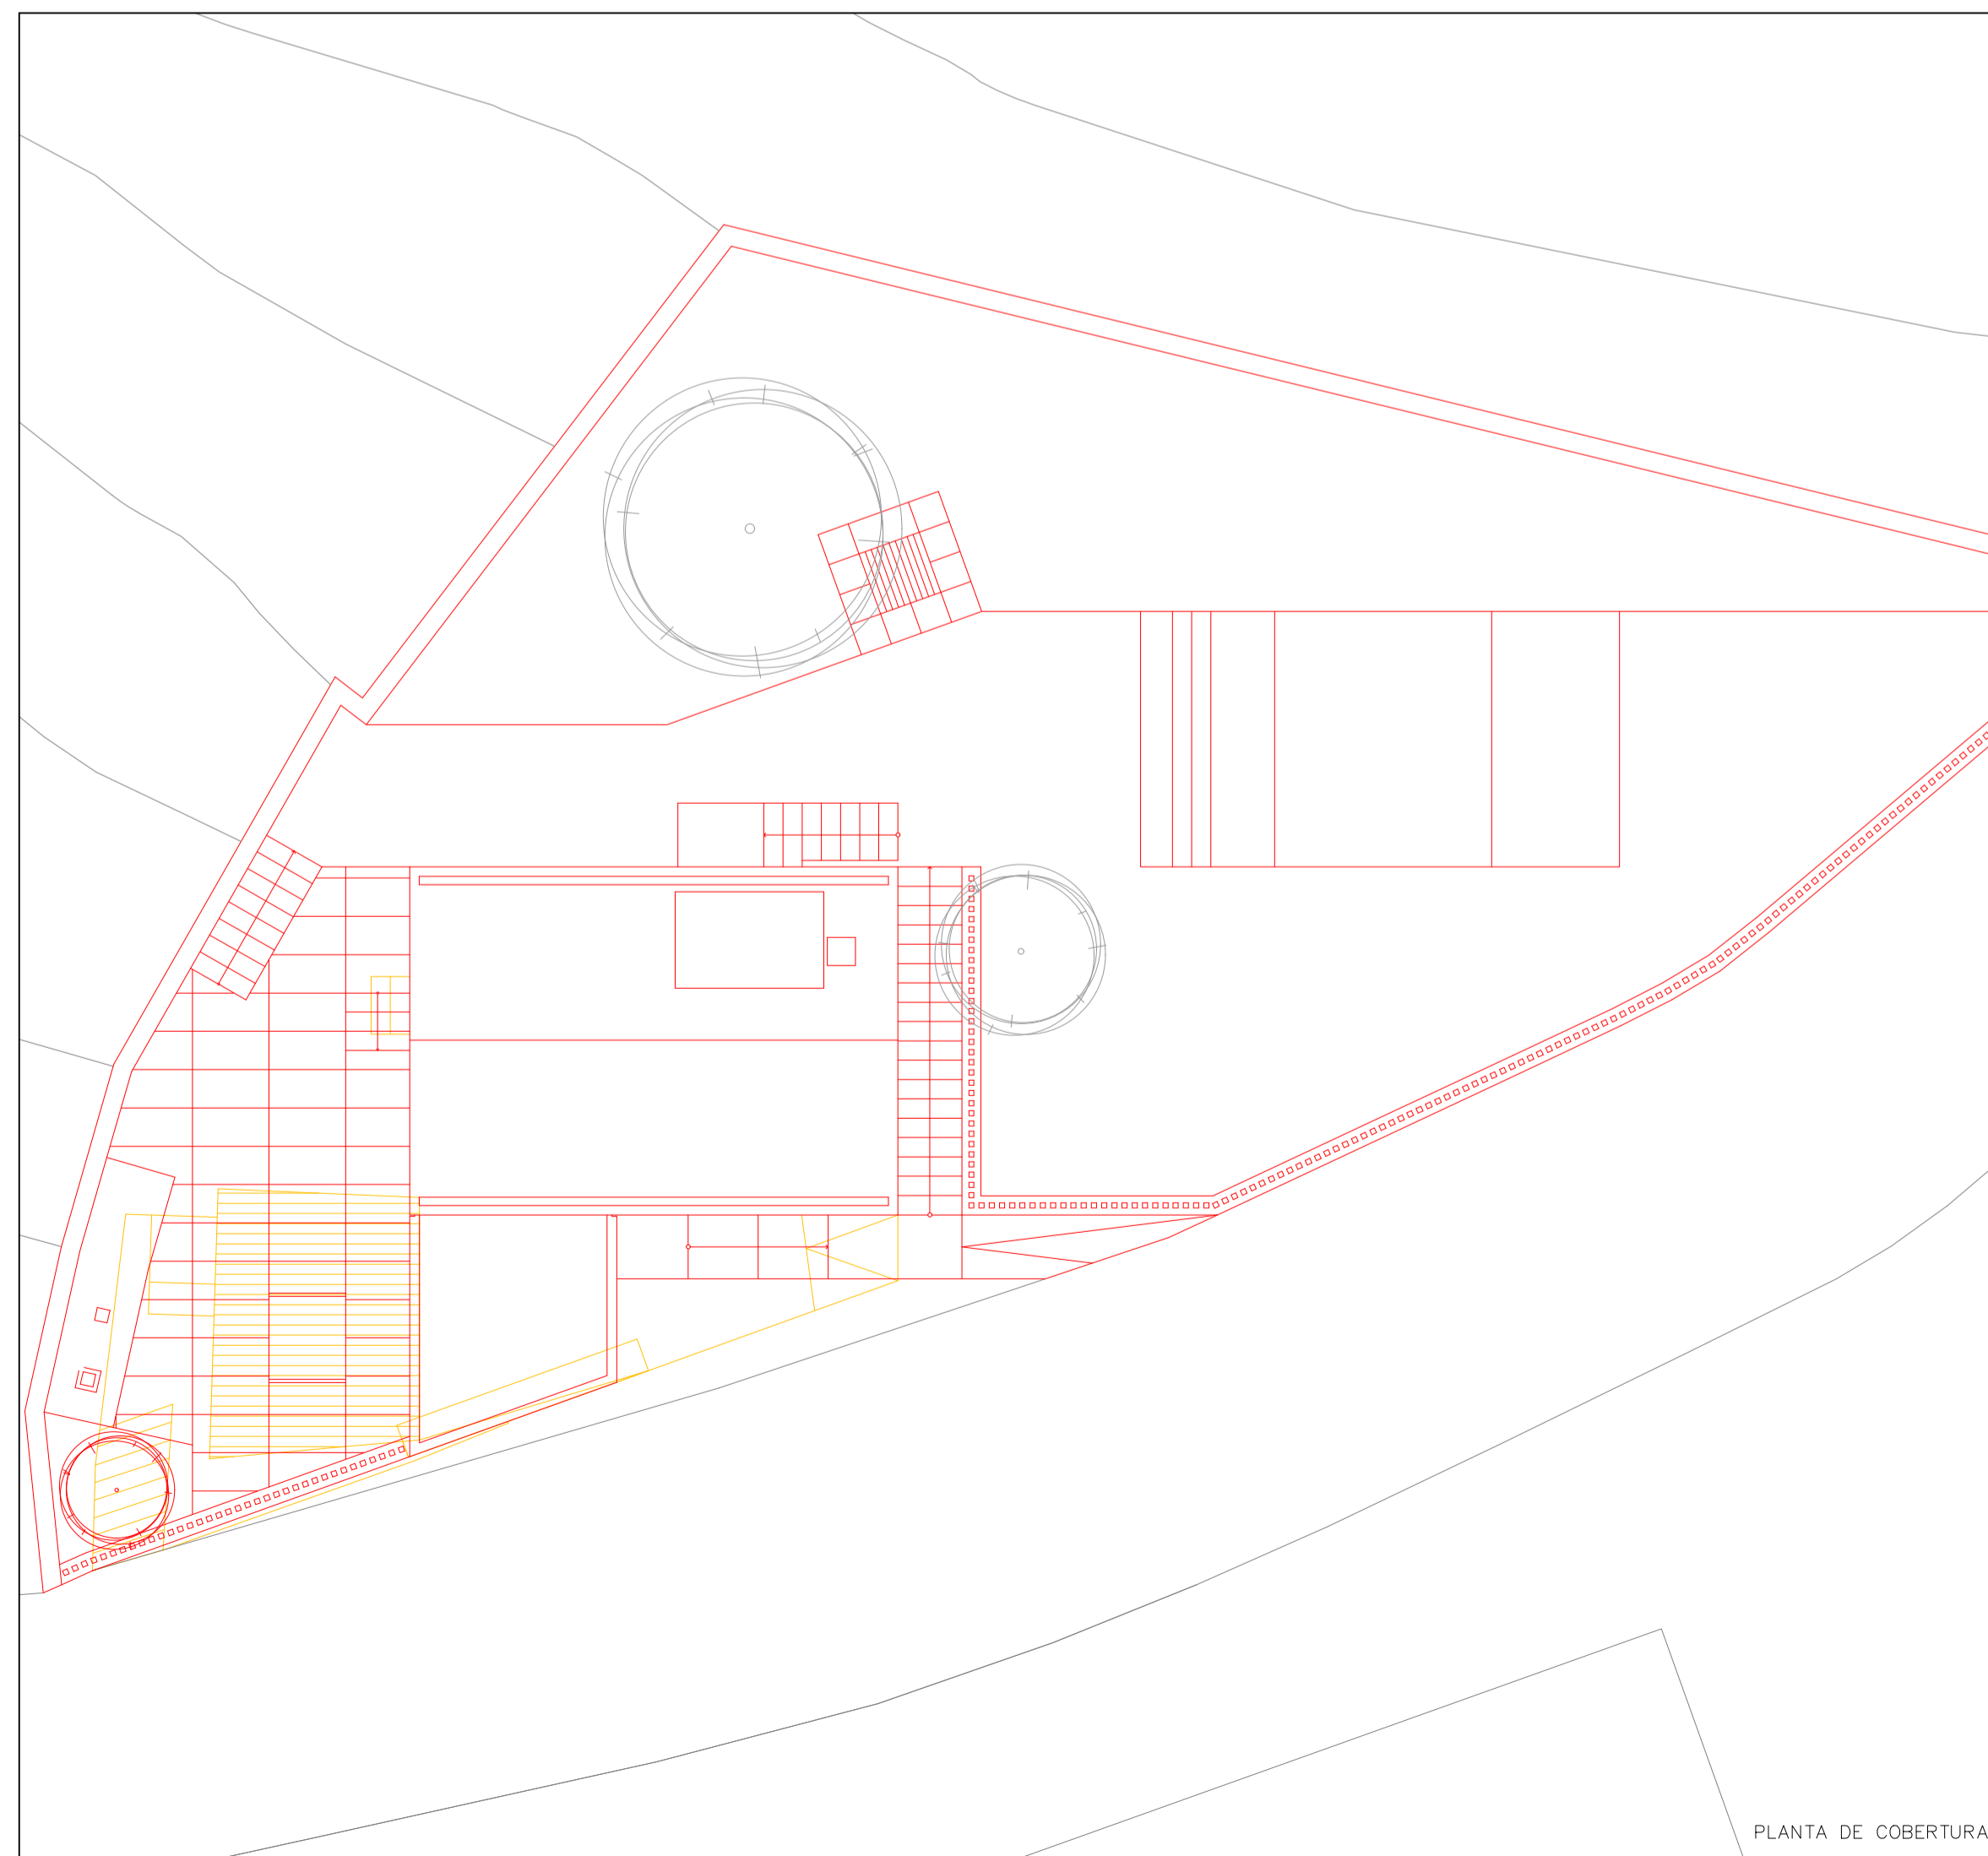

PLANTA DE COBERTURA


**ÁREAS DIVERSAS**

ÁREA DO LOTE	357,63 m <sup>2</sup>
ÁREA DE IMPLANTAÇÃO DO EDIFÍCIO EXISTENTE	72,44 m <sup>2</sup>
ÁREA NÃO OCUPADA DO LOTE	285,19 m <sup>2</sup>
PERCENTAGEM NÃO OCUPADA DO LOTE	74,60 %
ÁREA DE IMPLANTAÇÃO DO EDIFÍCIO PROPOSTO	52,08 m <sup>2</sup>
ÁREA NÃO OCUPADA DO LOTE	305,35 m <sup>2</sup>
PERCENTAGEM NÃO OCUPADA DO LOTE	85,38 %

**ÁREA BRUTA DE CONSTRUÇÃO**


EDIFÍCIO EXISTENTE:

PISO TERREO	72,48 m <sup>2</sup>
PISO 1	70,02 m <sup>2</sup>
TOTAL	142,50 m <sup>2</sup>

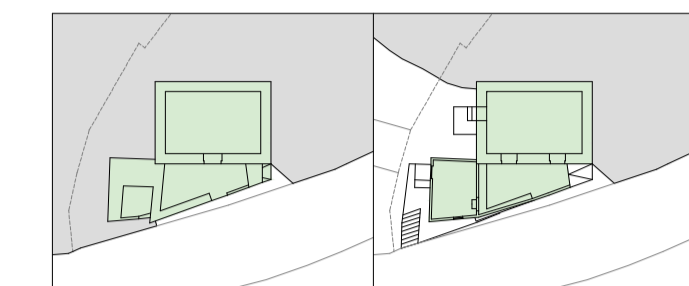

EDIFÍCIO PROPOSTO:


PISO TERREO	75,55 m <sup>2</sup>
PISO 1	52,82 m <sup>2</sup>
PISO 2	48,86 m <sup>2</sup>
TOTAL	177,23 m <sup>2</sup>

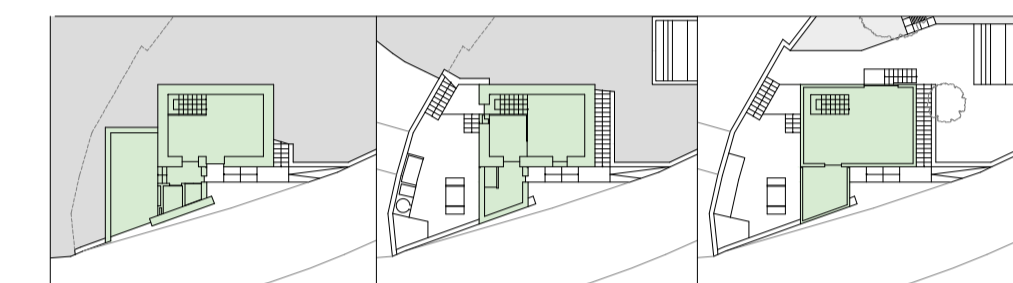

**ÁREA ÚTIL DE CONSTRUÇÃO**


EDIFÍCIO EXISTENTE:

PISO TERREO	43,05 m <sup>2</sup>
PISO 1	52,46 m <sup>2</sup>
TOTAL	95,51 m <sup>2</sup>

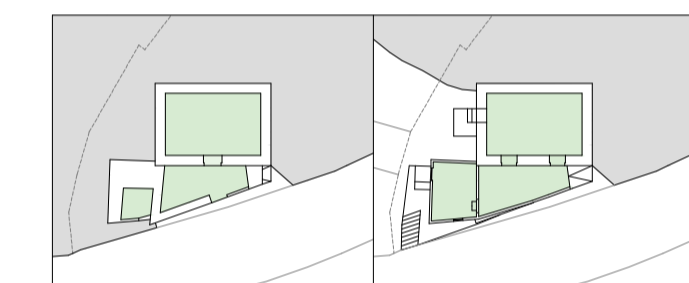

EDIFÍCIO PROPOSTO:

PISO TERREO	58,08 m <sup>2</sup>
PISO 1	33,88 m <sup>2</sup>
PISO 2	45,82 m <sup>2</sup>
TOTAL	137,78 m <sup>2</sup>

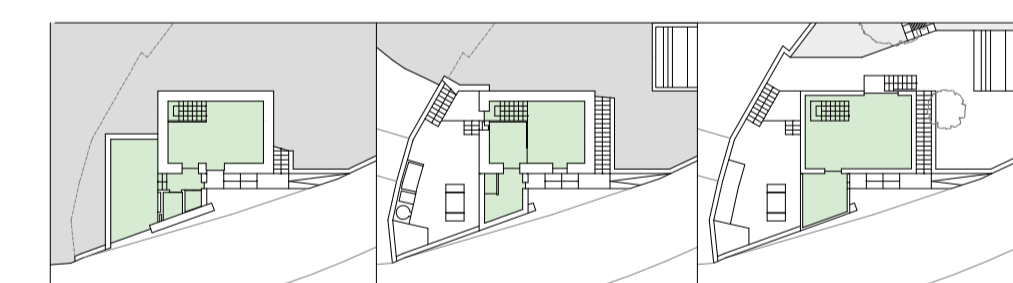

**LEGENDA**

- = A MANTER
- = A CONSTRUIR
- = A DEMOLIR

**NOTAS:**

- \_COTA DE SOLEIRA 0,00 = -326,00
- \_CONFIRMAR TODAS AS COTAS EM OBRA