




A CONECTIVIDADE DO ESPAÇO.

No esquema acima apresentado percebe-se que ao aplicar a métrica no espaço e, seguidamente, da grelha estrutural e da circulação desenvolve-se uma tensão entre a circulação determinada e a existente que promove uma nova dimensão no espaço, tornando-o mais híbrido.

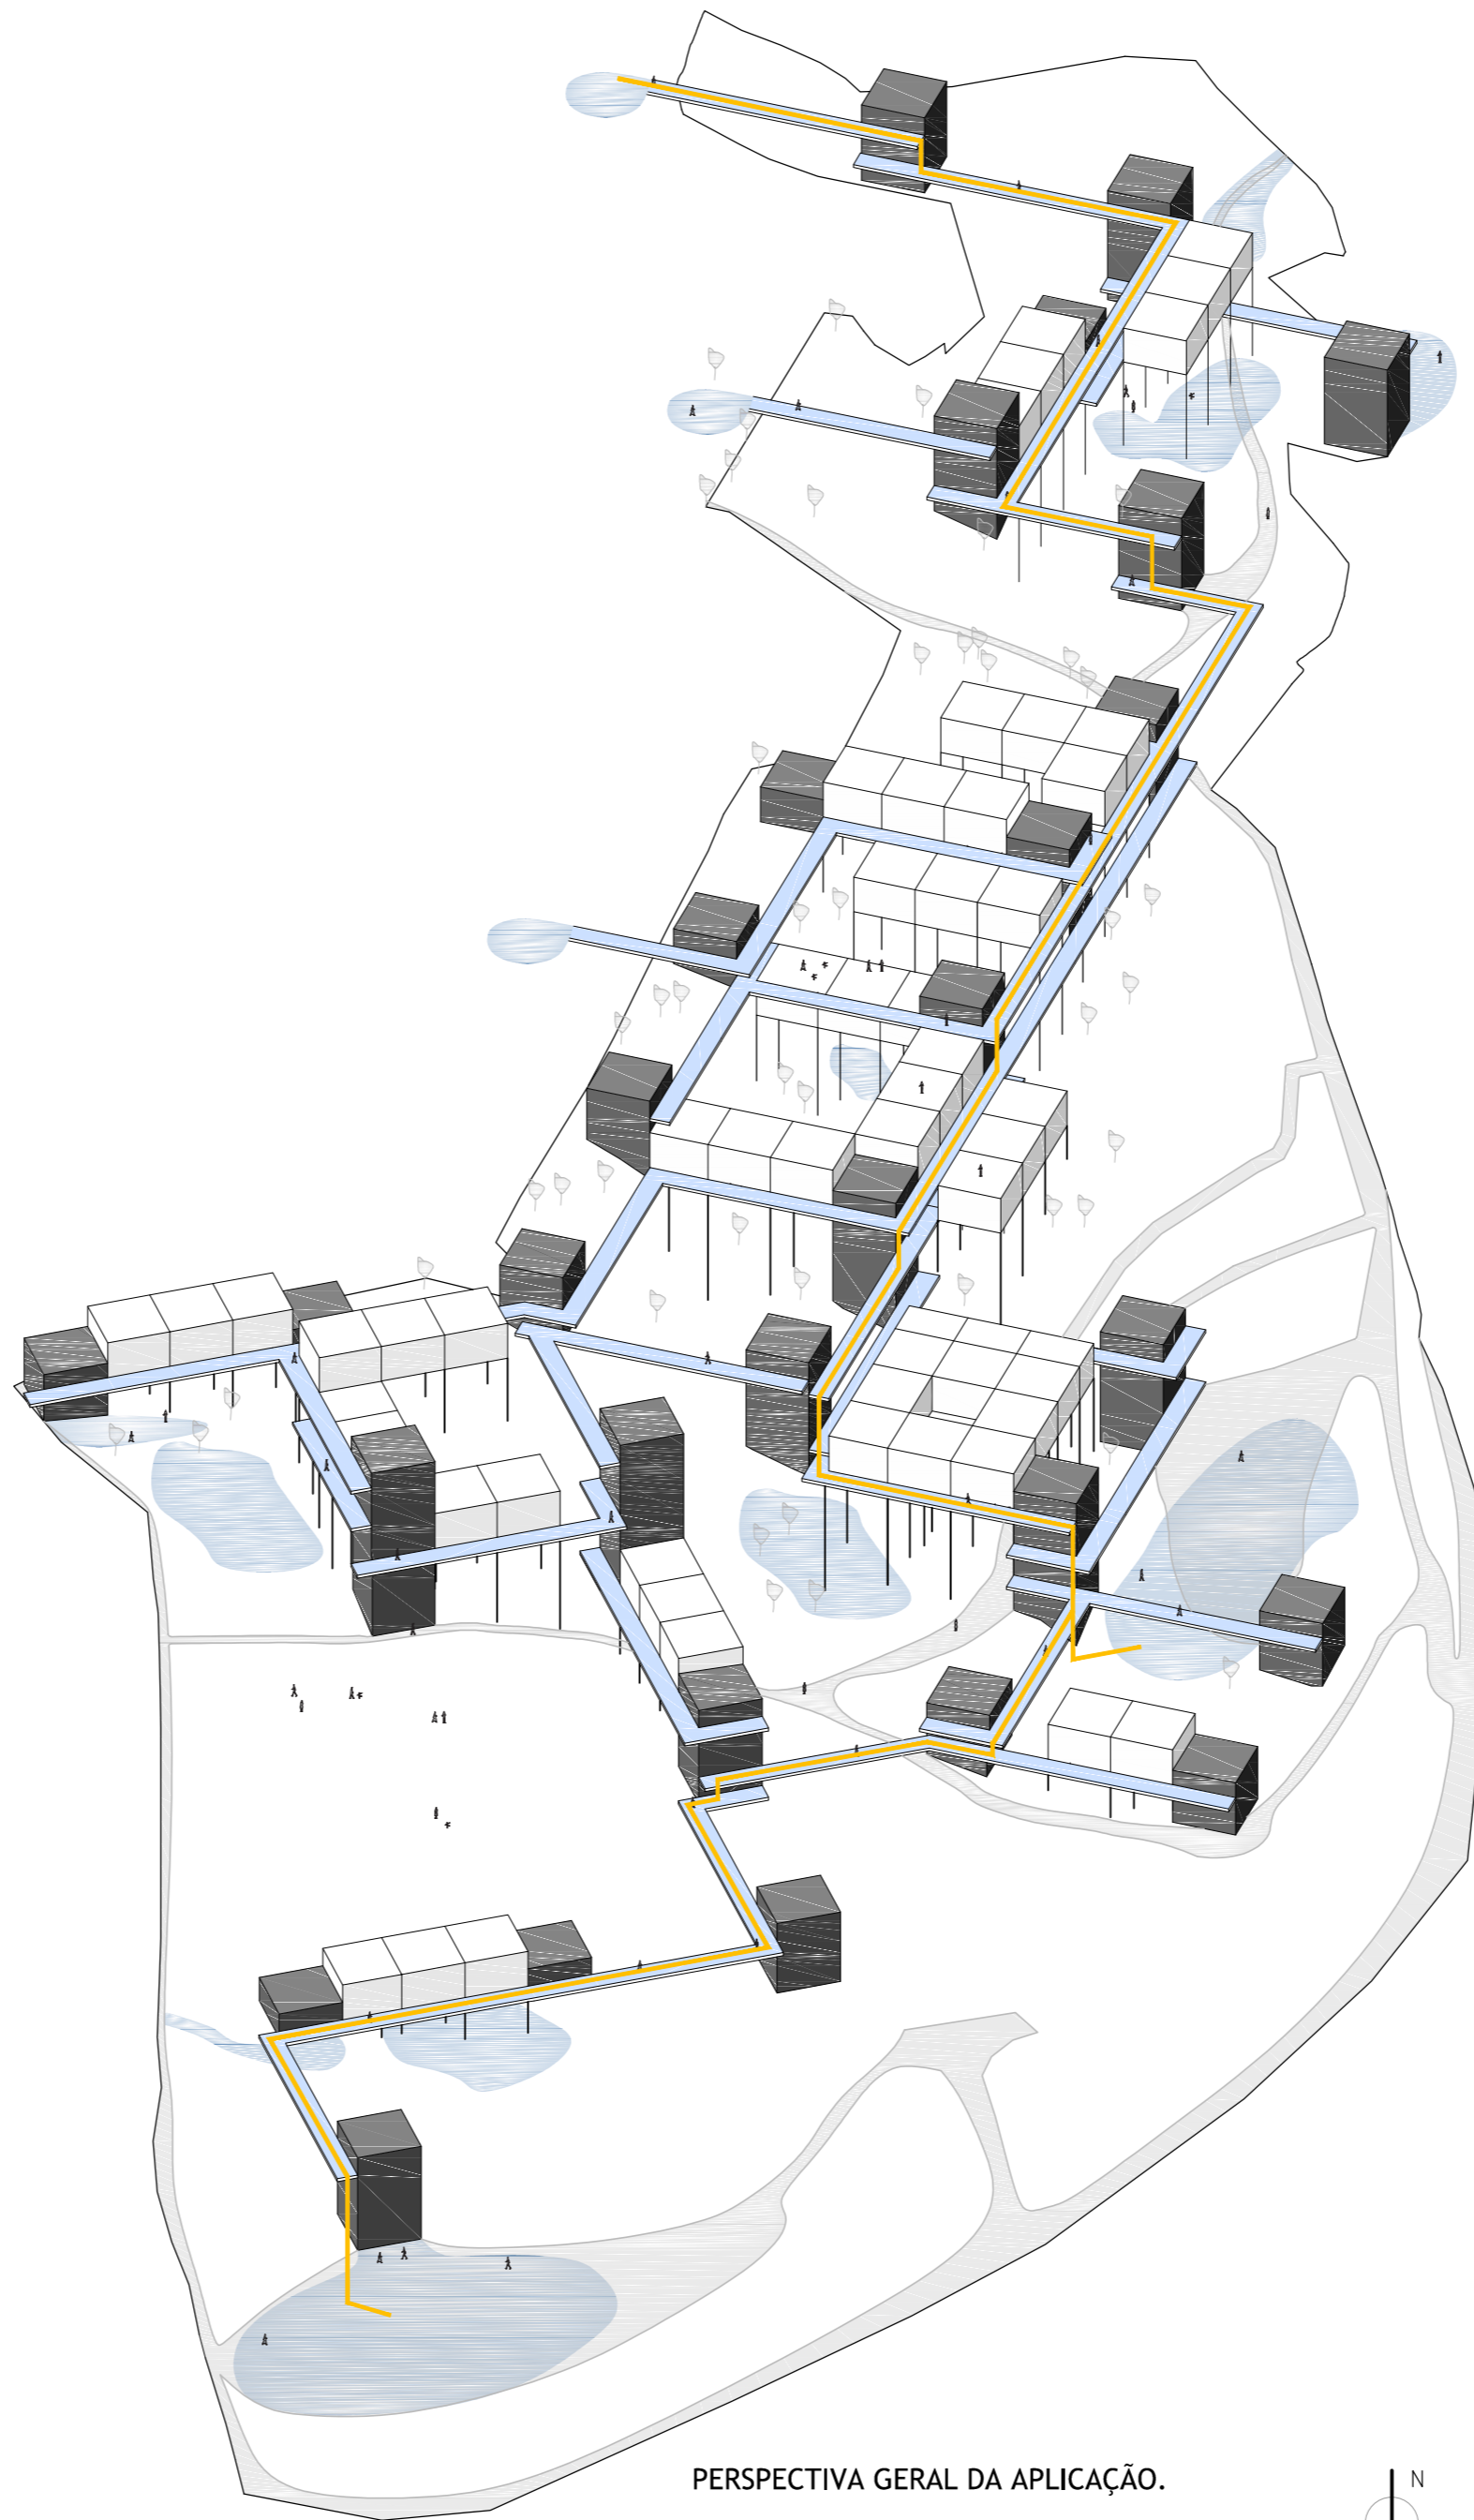

PERSPECTIVA GERAL DA APLICAÇÃO.

0 10 30 50m
1:1000



DISTRIBUIÇÃO DE ACTIVIDADES.
 ■ blocos para equipamentos.
 ■ blocos para habitação.

0 20 60 100m
1:2000



UNIVERSIDADE DA BEIRA INTERIOR . OUT2013
 FÁBIO PEIXOTO 23397

ENTRE A CASA E A CIDADE
 Proposta de um urbanismo modular.

A APLICAÇÃO

7