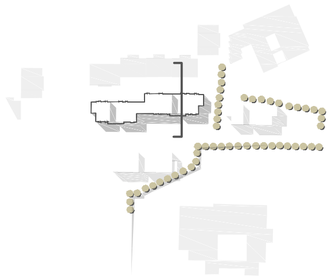

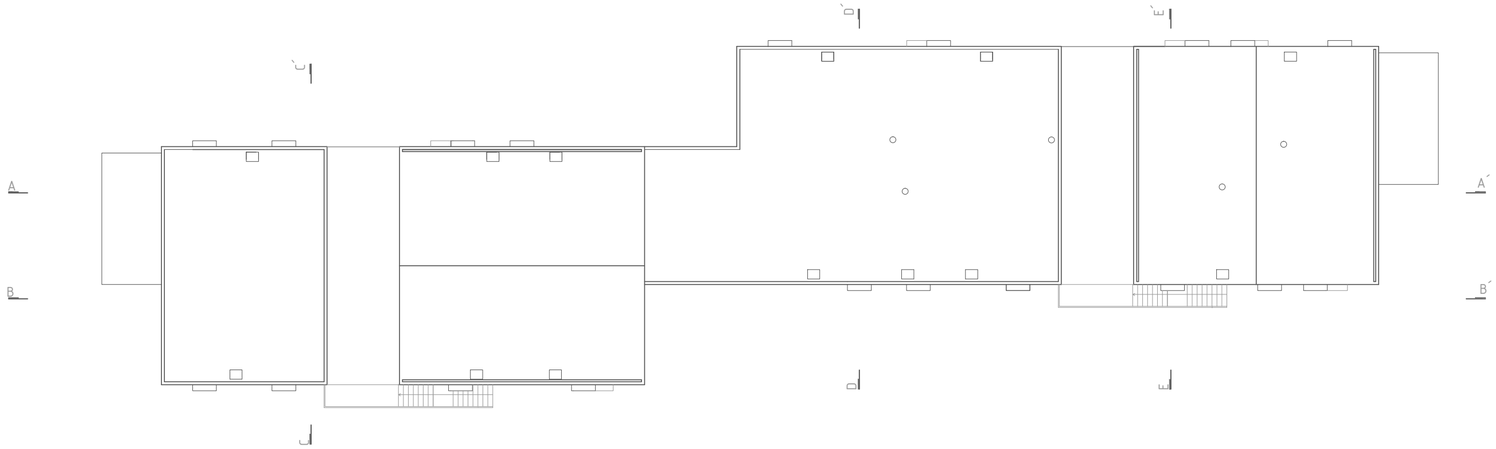

Planta de Cobertura 1/200

Corte E_E´ 1/100