



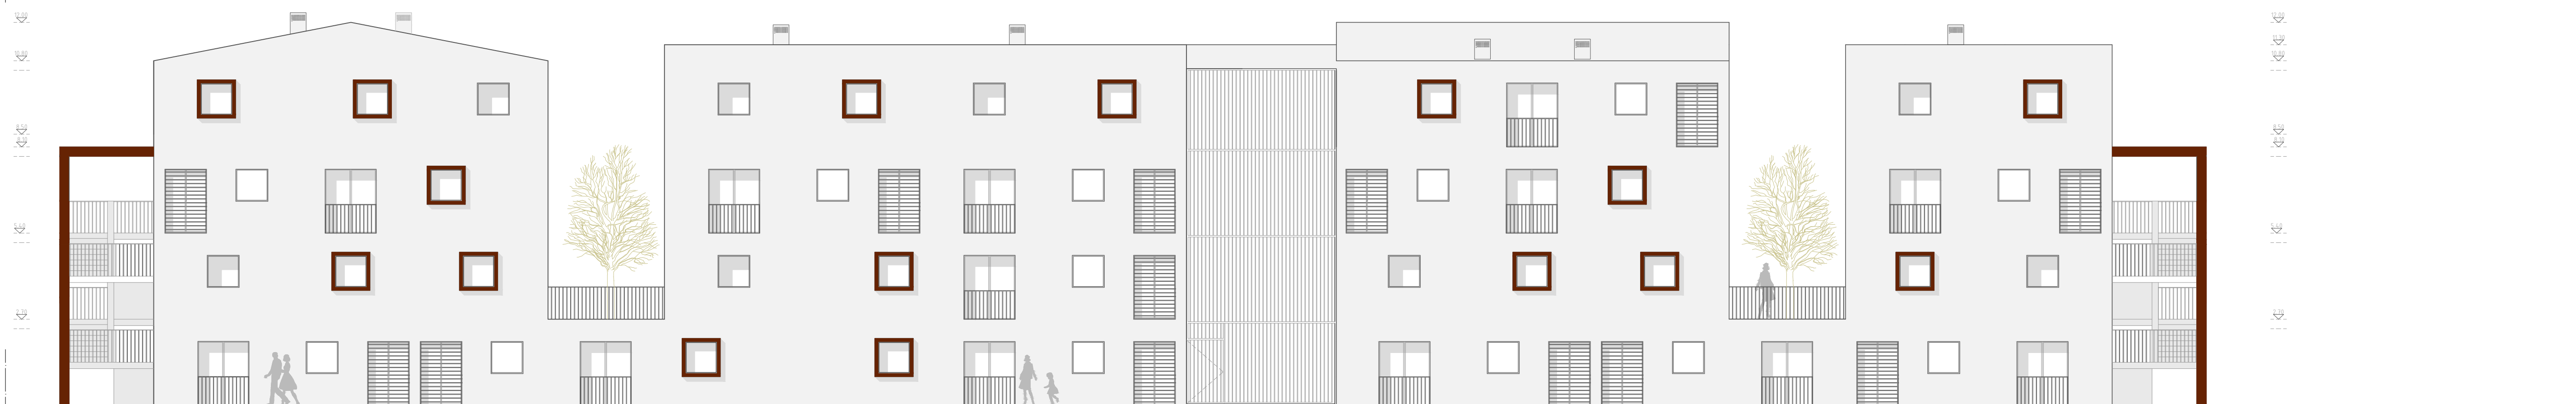

Alçado Principal



Alçado Posterior

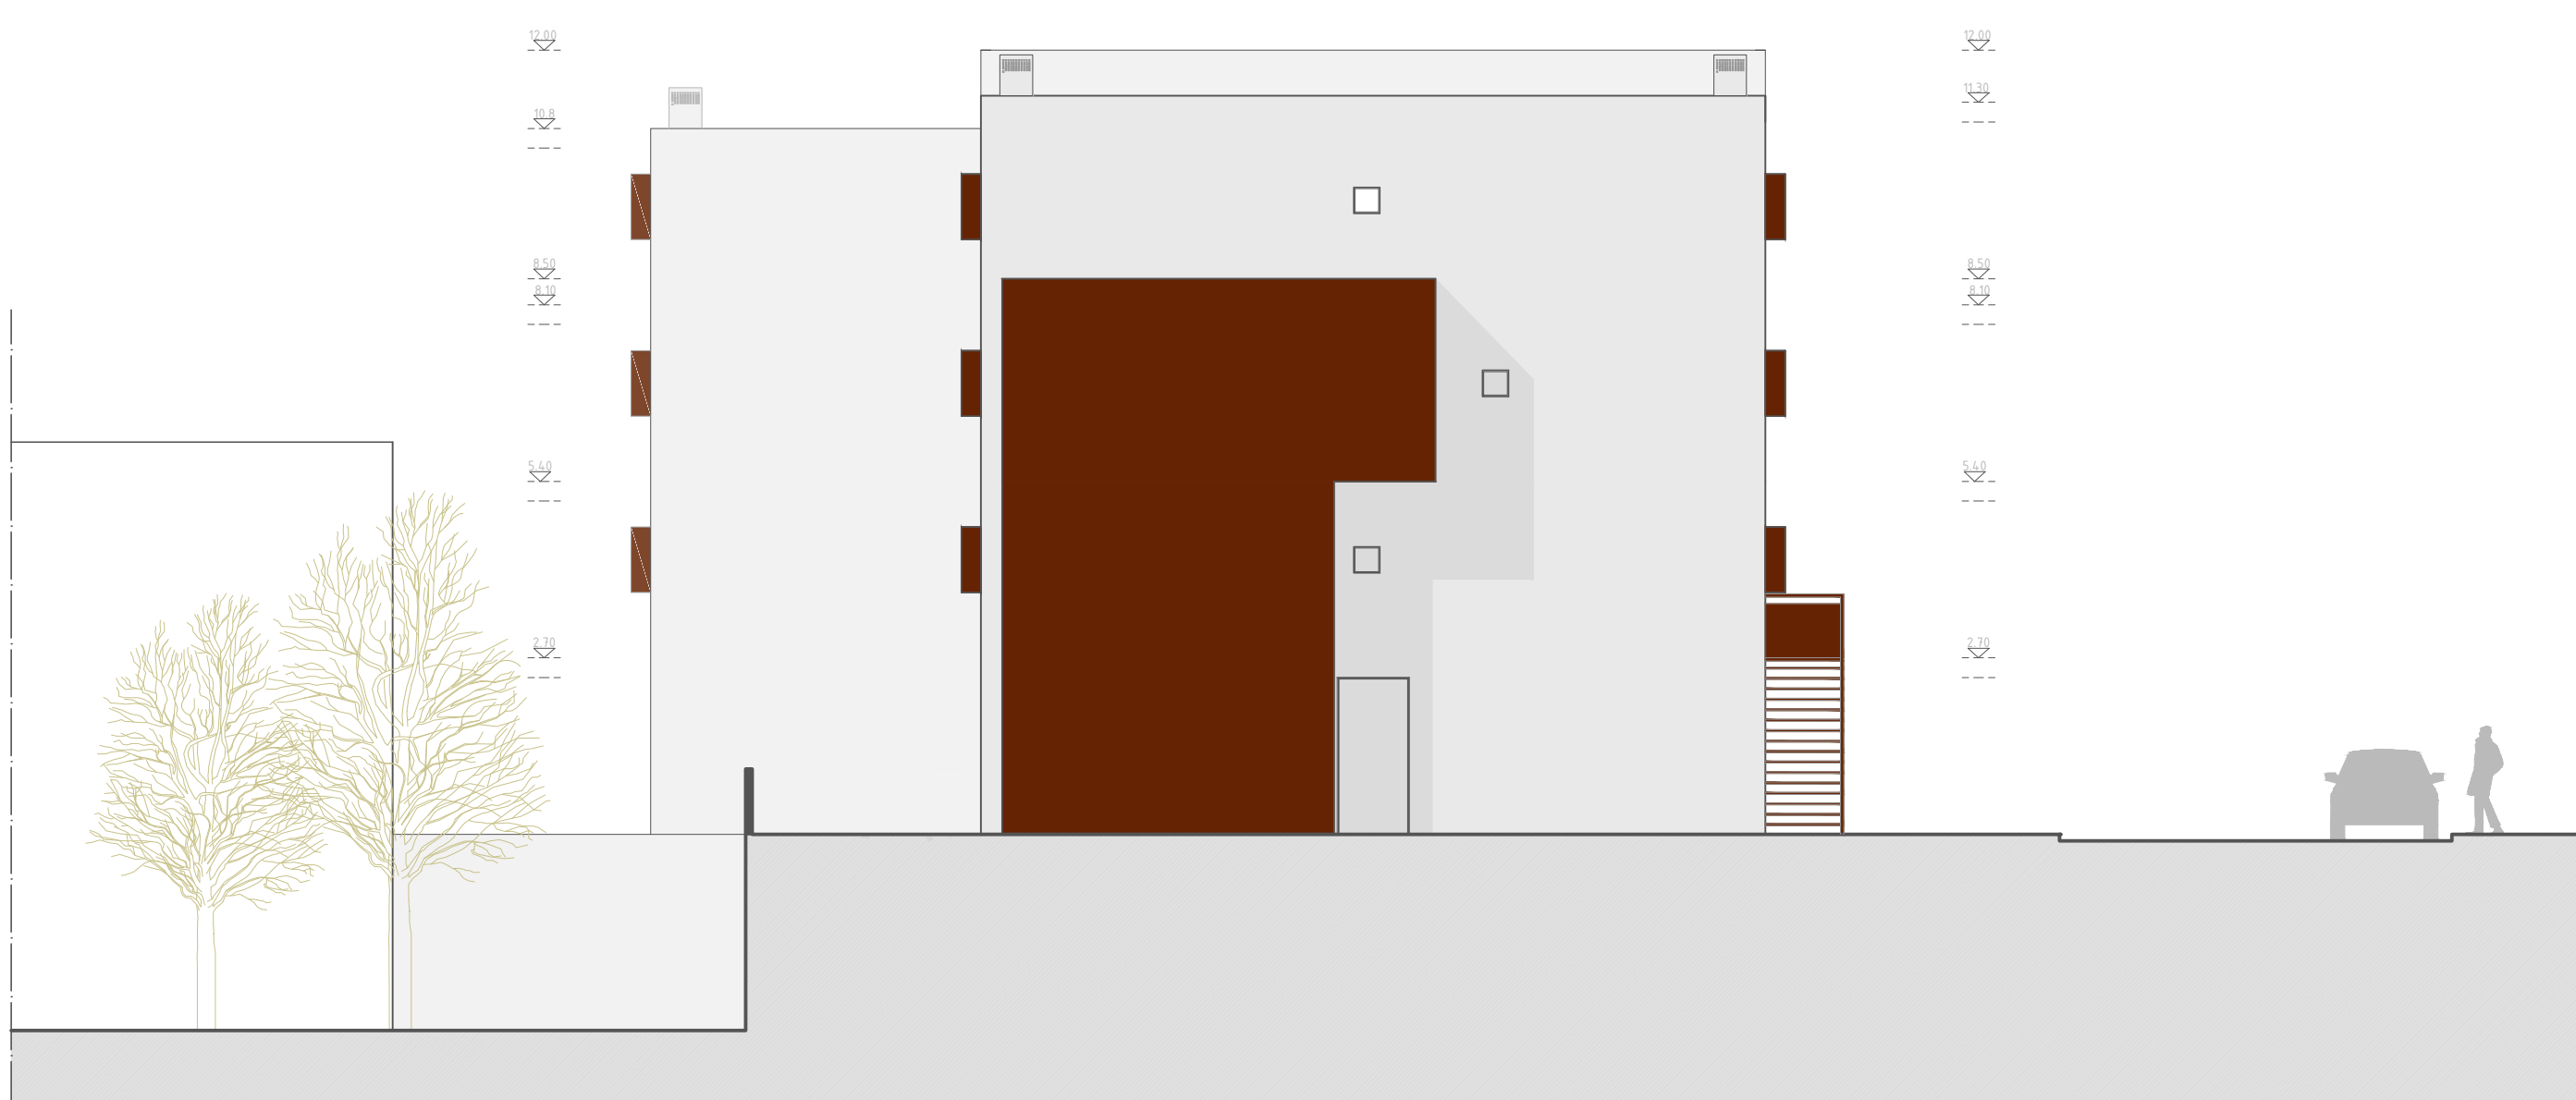

Alçado Lateral Direito



Alçado Lateral Esquerdo

