


Corte A_A

Corte A_A' 1/100

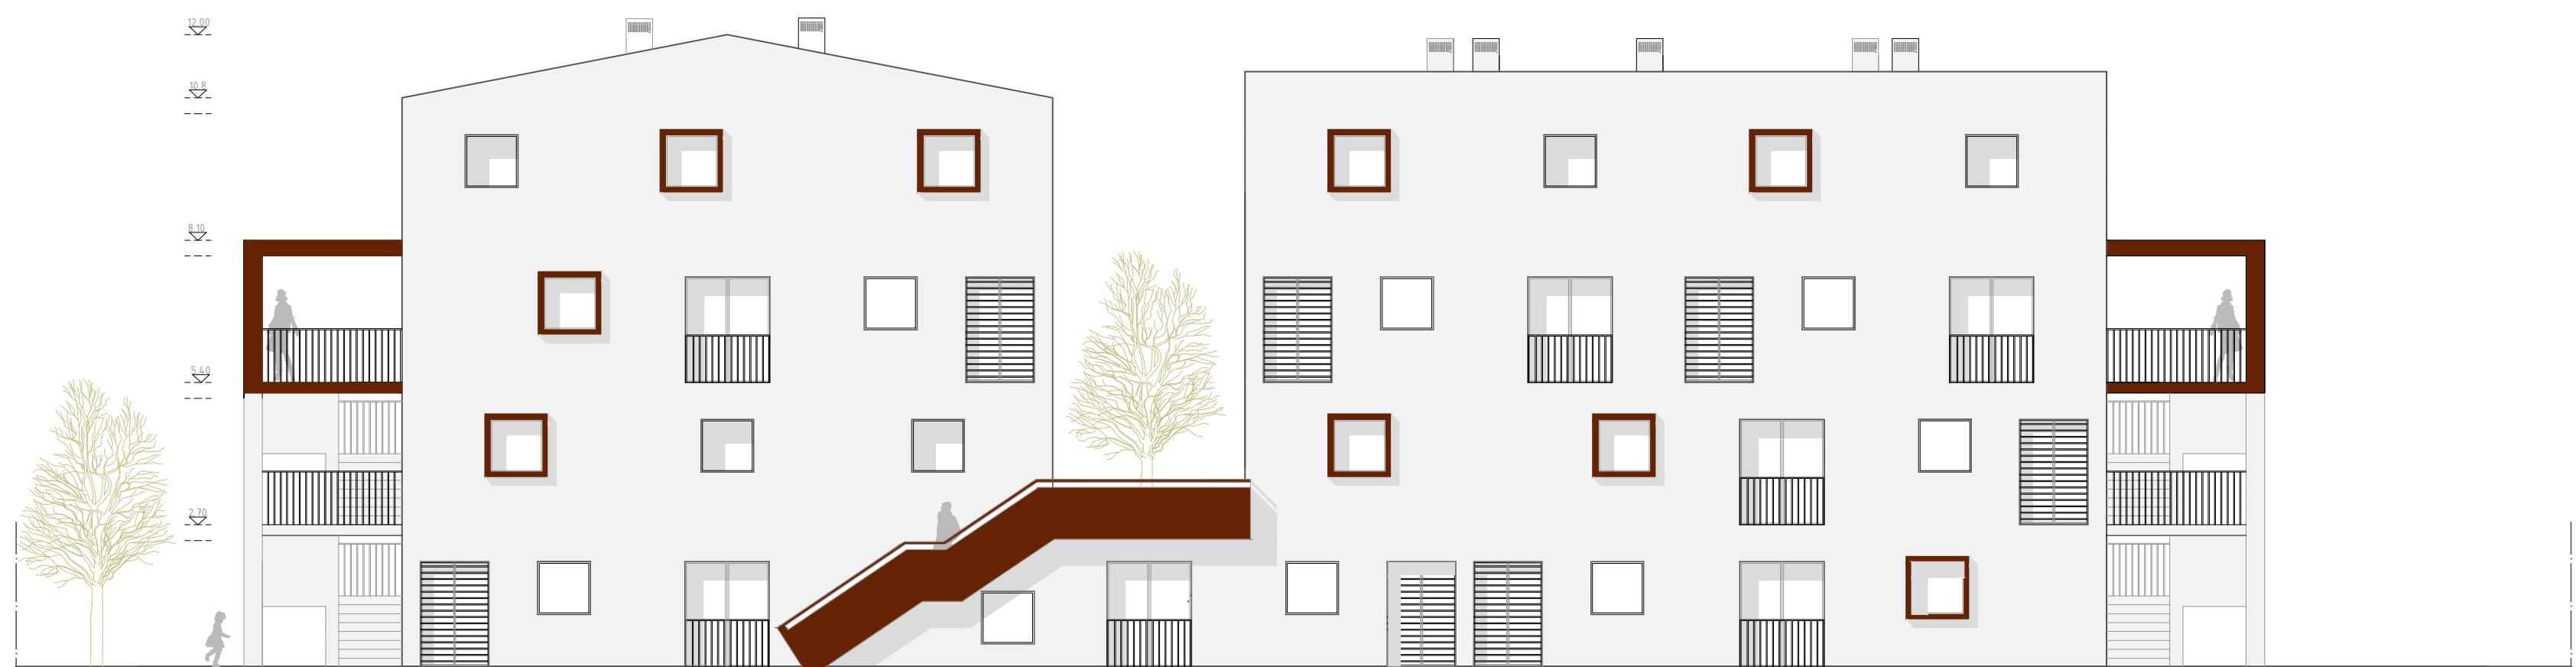

Alçado Principal

Alçado Principal

