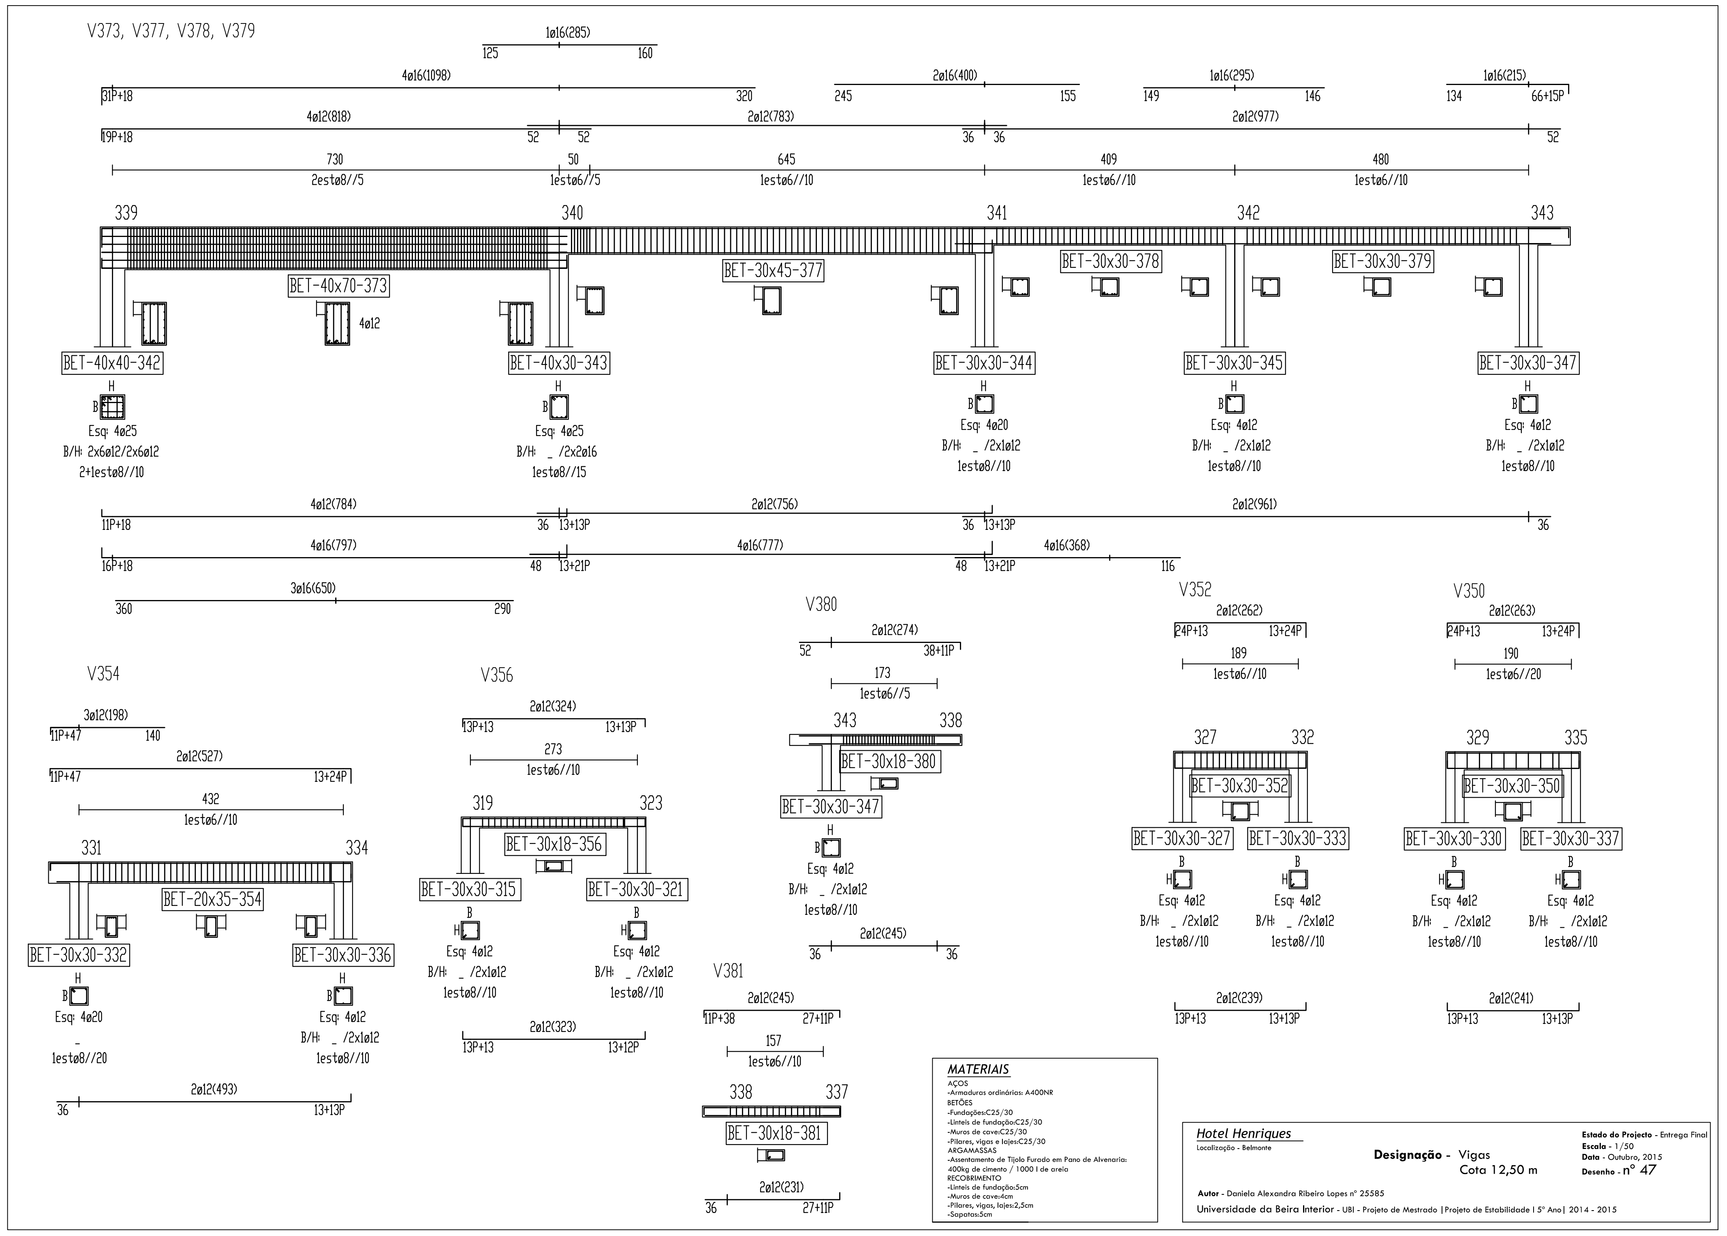
V373, V377, V378, V379
V354
V356
V380
V381
V352
V350
BET-40x70-373
BET-40x40-342
BET-40x30-343
BET-30x45-377
BET-30x30-344
BET-30x30-378
BET-30x30-345
BET-30x30-379
BET-30x30-347
BET-30x18-380
BET-30x30-347
BET-30x18-356
BET-30x30-315
BET-30x30-321
BET-20x35-354
BET-30x30-332
BET-30x30-336
BET-30x30-352
BET-30x30-327
BET-30x30-333
BET-30x30-350
BET-30x30-330
BET-30x30-337
BET-30x18-381
MATERIAIS
AÇOS
-Armaduras ordinárias: A400NR
BETÕES
-Fundações:C25/30
-Lintéis de fundação:C25/30
-Muros de cave:C25/30
-Pilares, vigas e lajes:C25/30
ARGAMASSAS
-Assentamento de Tijolo Furado em Pano de Alvenaria:
-400kg de cimento / 1000 l de areia
RECOBRIMENTO
-Lintéis de fundação:5cm
-Muros de cave:4cm
-Pilares, vigas, lajes:2,5cm
-Sapatas:5cm
Hotel Henriques
Localização - Belmonte
Designação - Vigas
Cota 12,50 m
Estado do Projecto - Entrega Final
Escala - 1/50
Data - Outubro, 2015
Desenho - nº 47
Autor - Daniela Alexandra Ribeiro Lopes nº 25585
Universidade da Beira Interior - UBI - Projeto de Mestrado [Projeto de Estabilidade I 5º Ano] 2014 - 2015

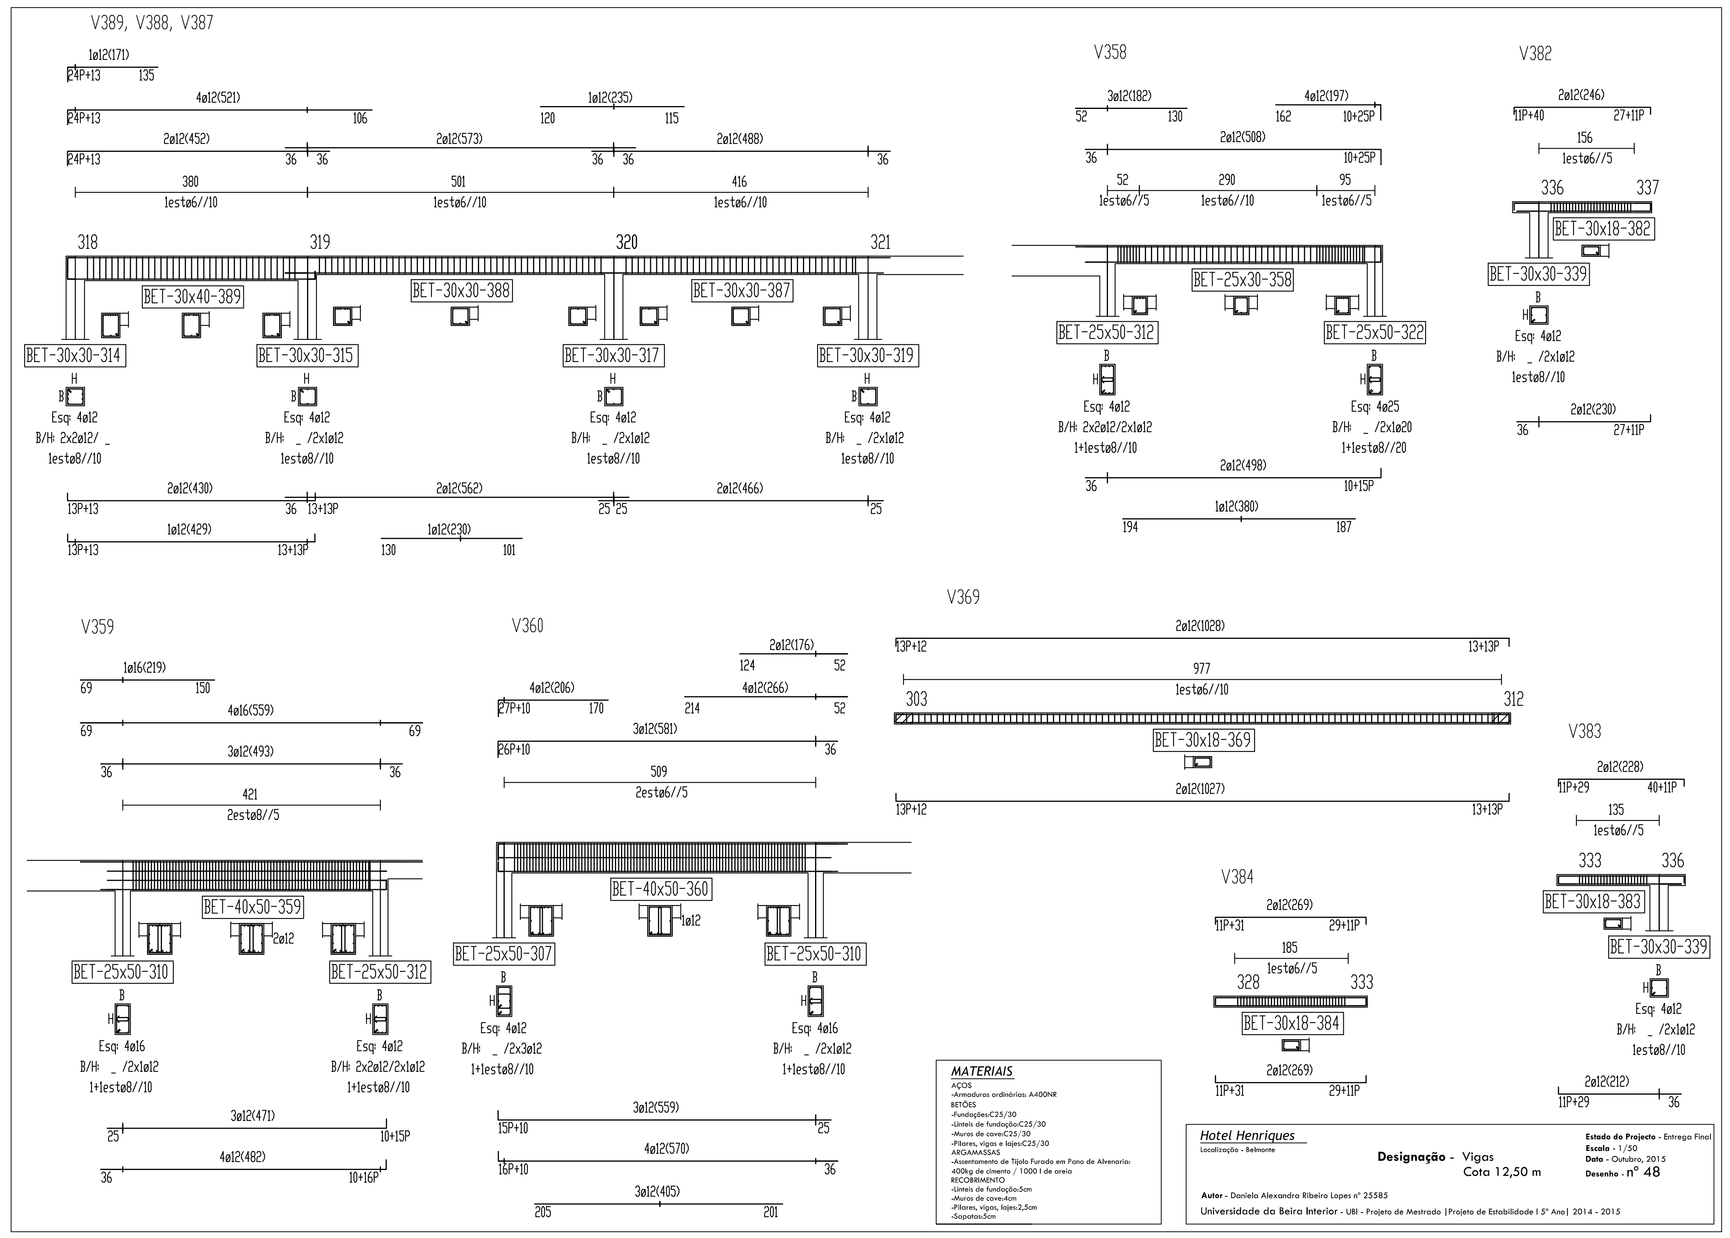
V389, V388, V387
V358
V382
V359
V360
V369
V383
V384
BET-30x40-389
BET-30x30-388
BET-30x30-387
BET-30x30-314
BET-30x30-315
BET-30x30-317
BET-30x30-319
BET-25x30-358
BET-25x50-312
BET-25x50-322
BET-30x18-382
BET-30x30-339
BET-40x50-359
BET-25x50-310
BET-25x50-312
BET-40x50-360
BET-25x50-307
BET-25x50-310
BET-30x18-369
BET-30x18-383
BET-30x30-339
BET-30x18-384
MATERIAIS
AÇOS
-Armaduras ordinárias: A400NR
BETÕES
-Fundações:C25/30
-Lintéis de fundação:C25/30
-Muros de cave:C25/30
-Pilares, vigas e lajes:C25/30
ARGAMASSAS
-Assentamento de Tijolo Furado em Pano de Alvenaria:
-400kg de cimento / 1000 l de areia
RECOBRIMENTO
-Lintéis de fundação:5cm
-Muros de cave:4cm
-Pilares, vigas, lajes:2,5cm
-Sapatas:5cm
Hotel Henriques
Localização - Belmonte
Designação - Vigas
Cota 12,50 m
Estado do Projecto - Entrega Final
Escala - 1/50
Data - Outubro, 2015
Desenho - nº 48
Autor - Daniela Alexandra Ribeiro Lopes nº 25585
Universidade da Beira Interior - UBI - Projeto de Mestrado [Projeto de Estabilidade I 5º Ano] 2014 - 2015

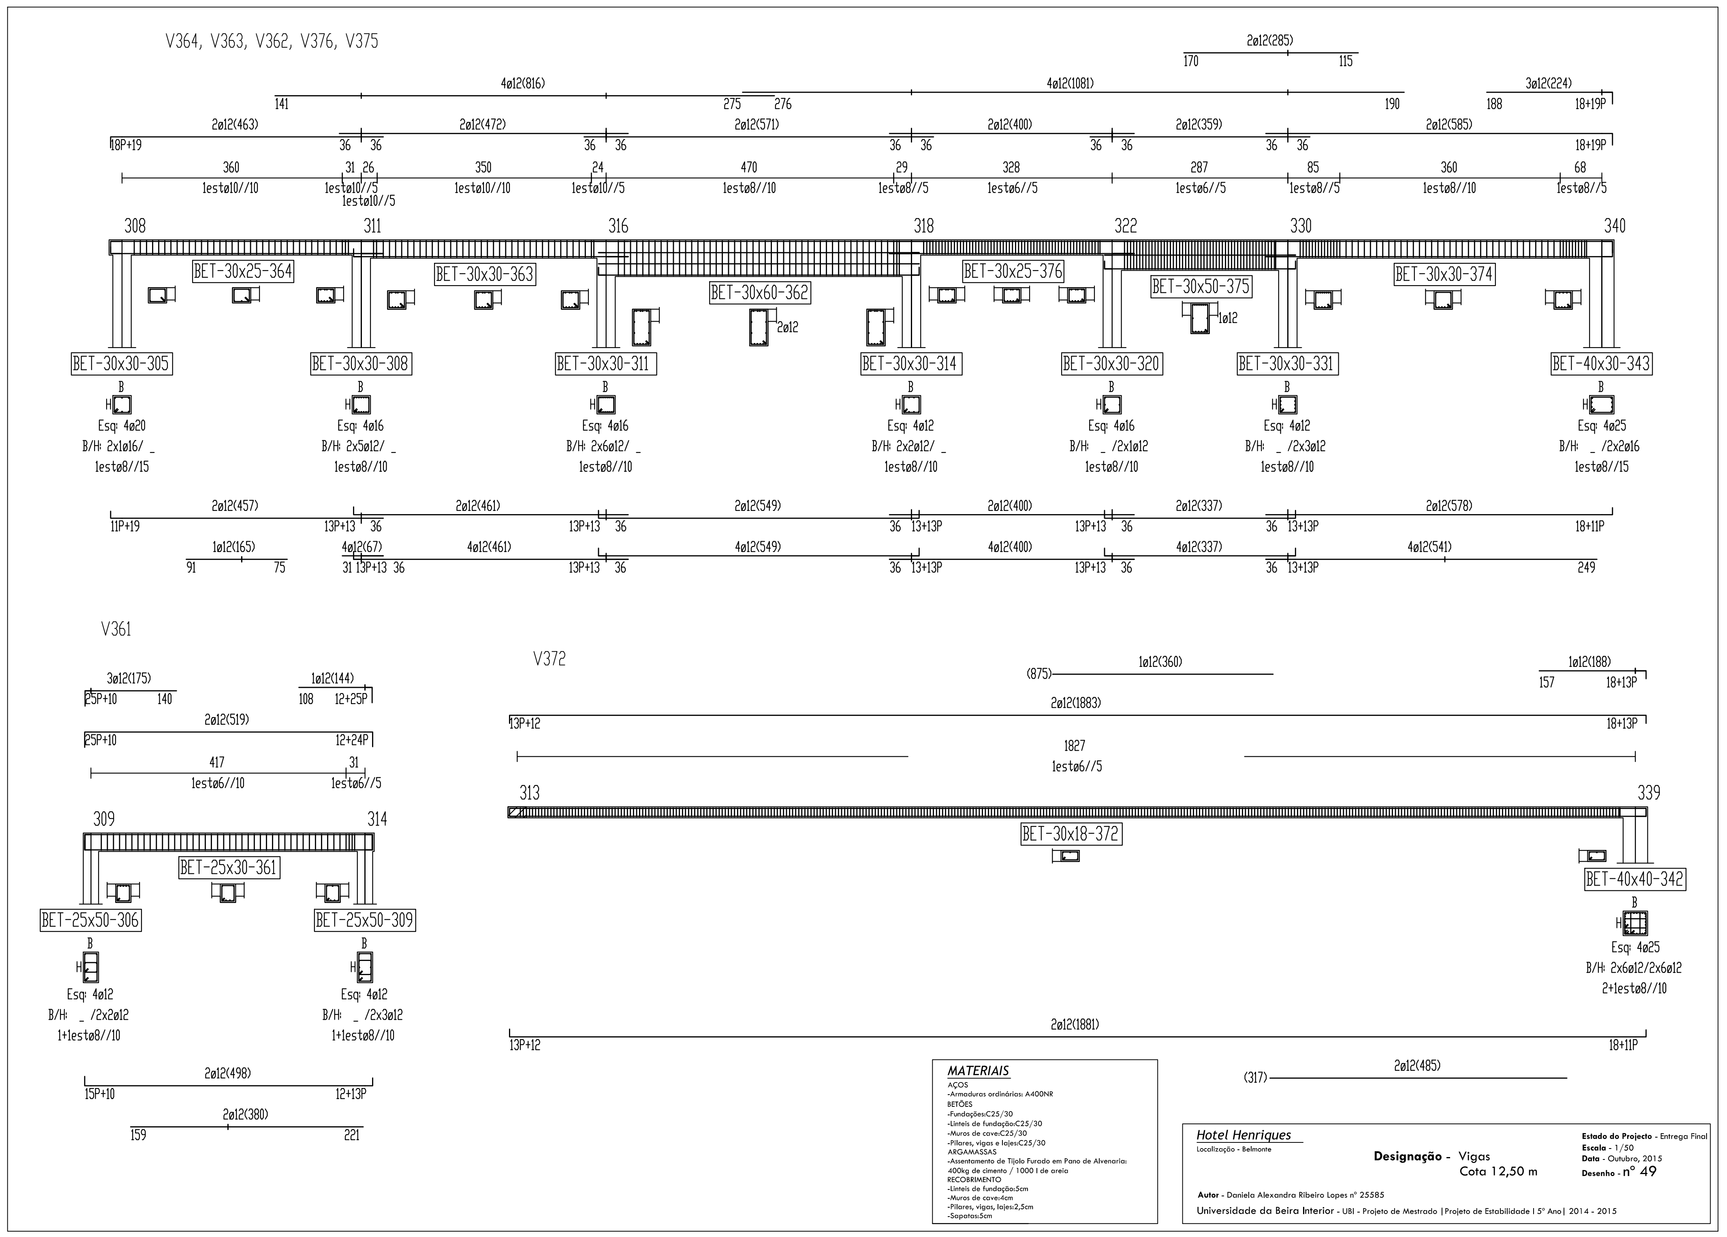
V364, V363, V362, V376, V375
V361
V372
BET-30x25-364
BET-30x30-363
BET-30x60-362
BET-30x25-376
BET-30x50-375
BET-30x30-374
BET-30x30-305
BET-30x30-308
BET-30x30-311
BET-30x30-314
BET-30x30-320
BET-30x30-331
BET-40x30-343
BET-25x30-361
BET-25x50-306
BET-25x50-309
BET-30x18-372
BET-40x40-342
MATERIAIS
AÇOS
-Armaduras ordinárias: A400NR
BETÕES
-Fundações:C25/30
-Lintéis de fundação:C25/30
-Muros de cave:C25/30
-Pilares, vigas e lajes:C25/30
ARGAMASSAS
-Assentamento de Tijolo Furado em Pano de Alvenaria:
-400kg de cimento / 1000 l de areia
RECOBRIMENTO
-Lintéis de fundação:5cm
-Muros de cave:4cm
-Pilares, vigas, lajes:2,5cm
-Sapatas:5cm
Hotel Henriques
Localização - Belmonte
Designação - Vigas
Cota 12,50 m
Estado do Projecto - Entrega Final
Escala - 1/50
Data - Outubro, 2015
Desenho - nº 49
Autor - Daniela Alexandra Ribeiro Lopes nº 25585
Universidade da Beira Interior - UBI - Projeto de Mestrado [Projeto de Estabilidade I 5º Ano] 2014 - 2015

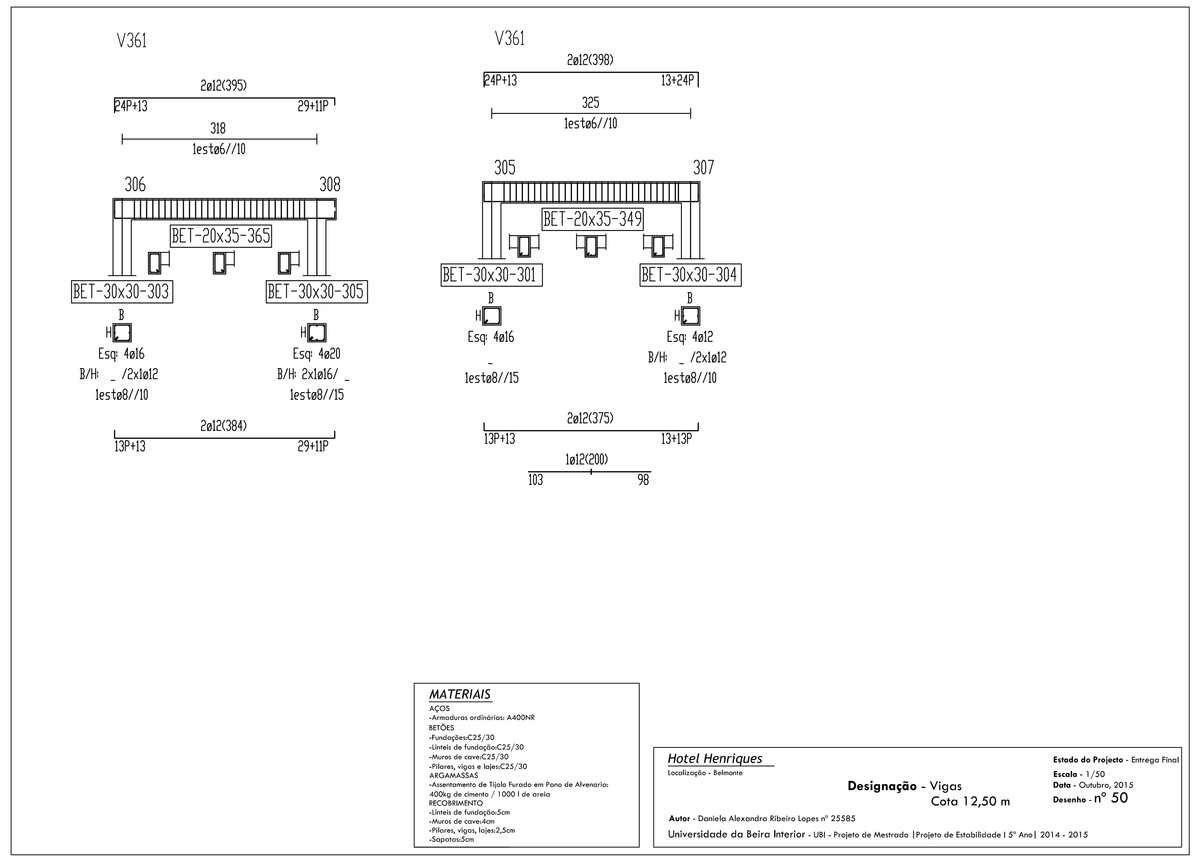
V361
V361
BET-20x35-365
BET-30x30-303
BET-30x30-305
BET-20x35-349
BET-30x30-301
BET-30x30-304
MATERIAIS
AÇOS
-Armaduras ordinárias: A400NR
BETÕES
-Fundações:C25/30
-Lintéis de fundação:C25/30
-Muros de cave:C25/30
-Pilares, vigas e lajes:C25/30
ARGAMASSAS
-Assentamento de Tijolo Furado em Pano de Alvenaria:
-400kg de cimento / 1000 l de areia
RECOBRIMENTO
-Lintéis de fundação:5cm
-Muros de cave:4cm
-Pilares, vigas, lajes:2,5cm
-Sapatas:5cm
Hotel Henriques
Localização - Belmonte
Designação - Vigas
Cota 12,50 m
Estado do Projecto - Entrega Final
Escala - 1/50
Data - Outubro, 2015
Desenho - nº 50
Autor - Daniela Alexandra Ribeiro Lopes nº 25585
Universidade da Beira Interior - UBI - Projeto de Mestrado [Projeto de Estabilidade I 5º Ano] 2014 - 2015