


Corte Transversal ESCALA 1/300

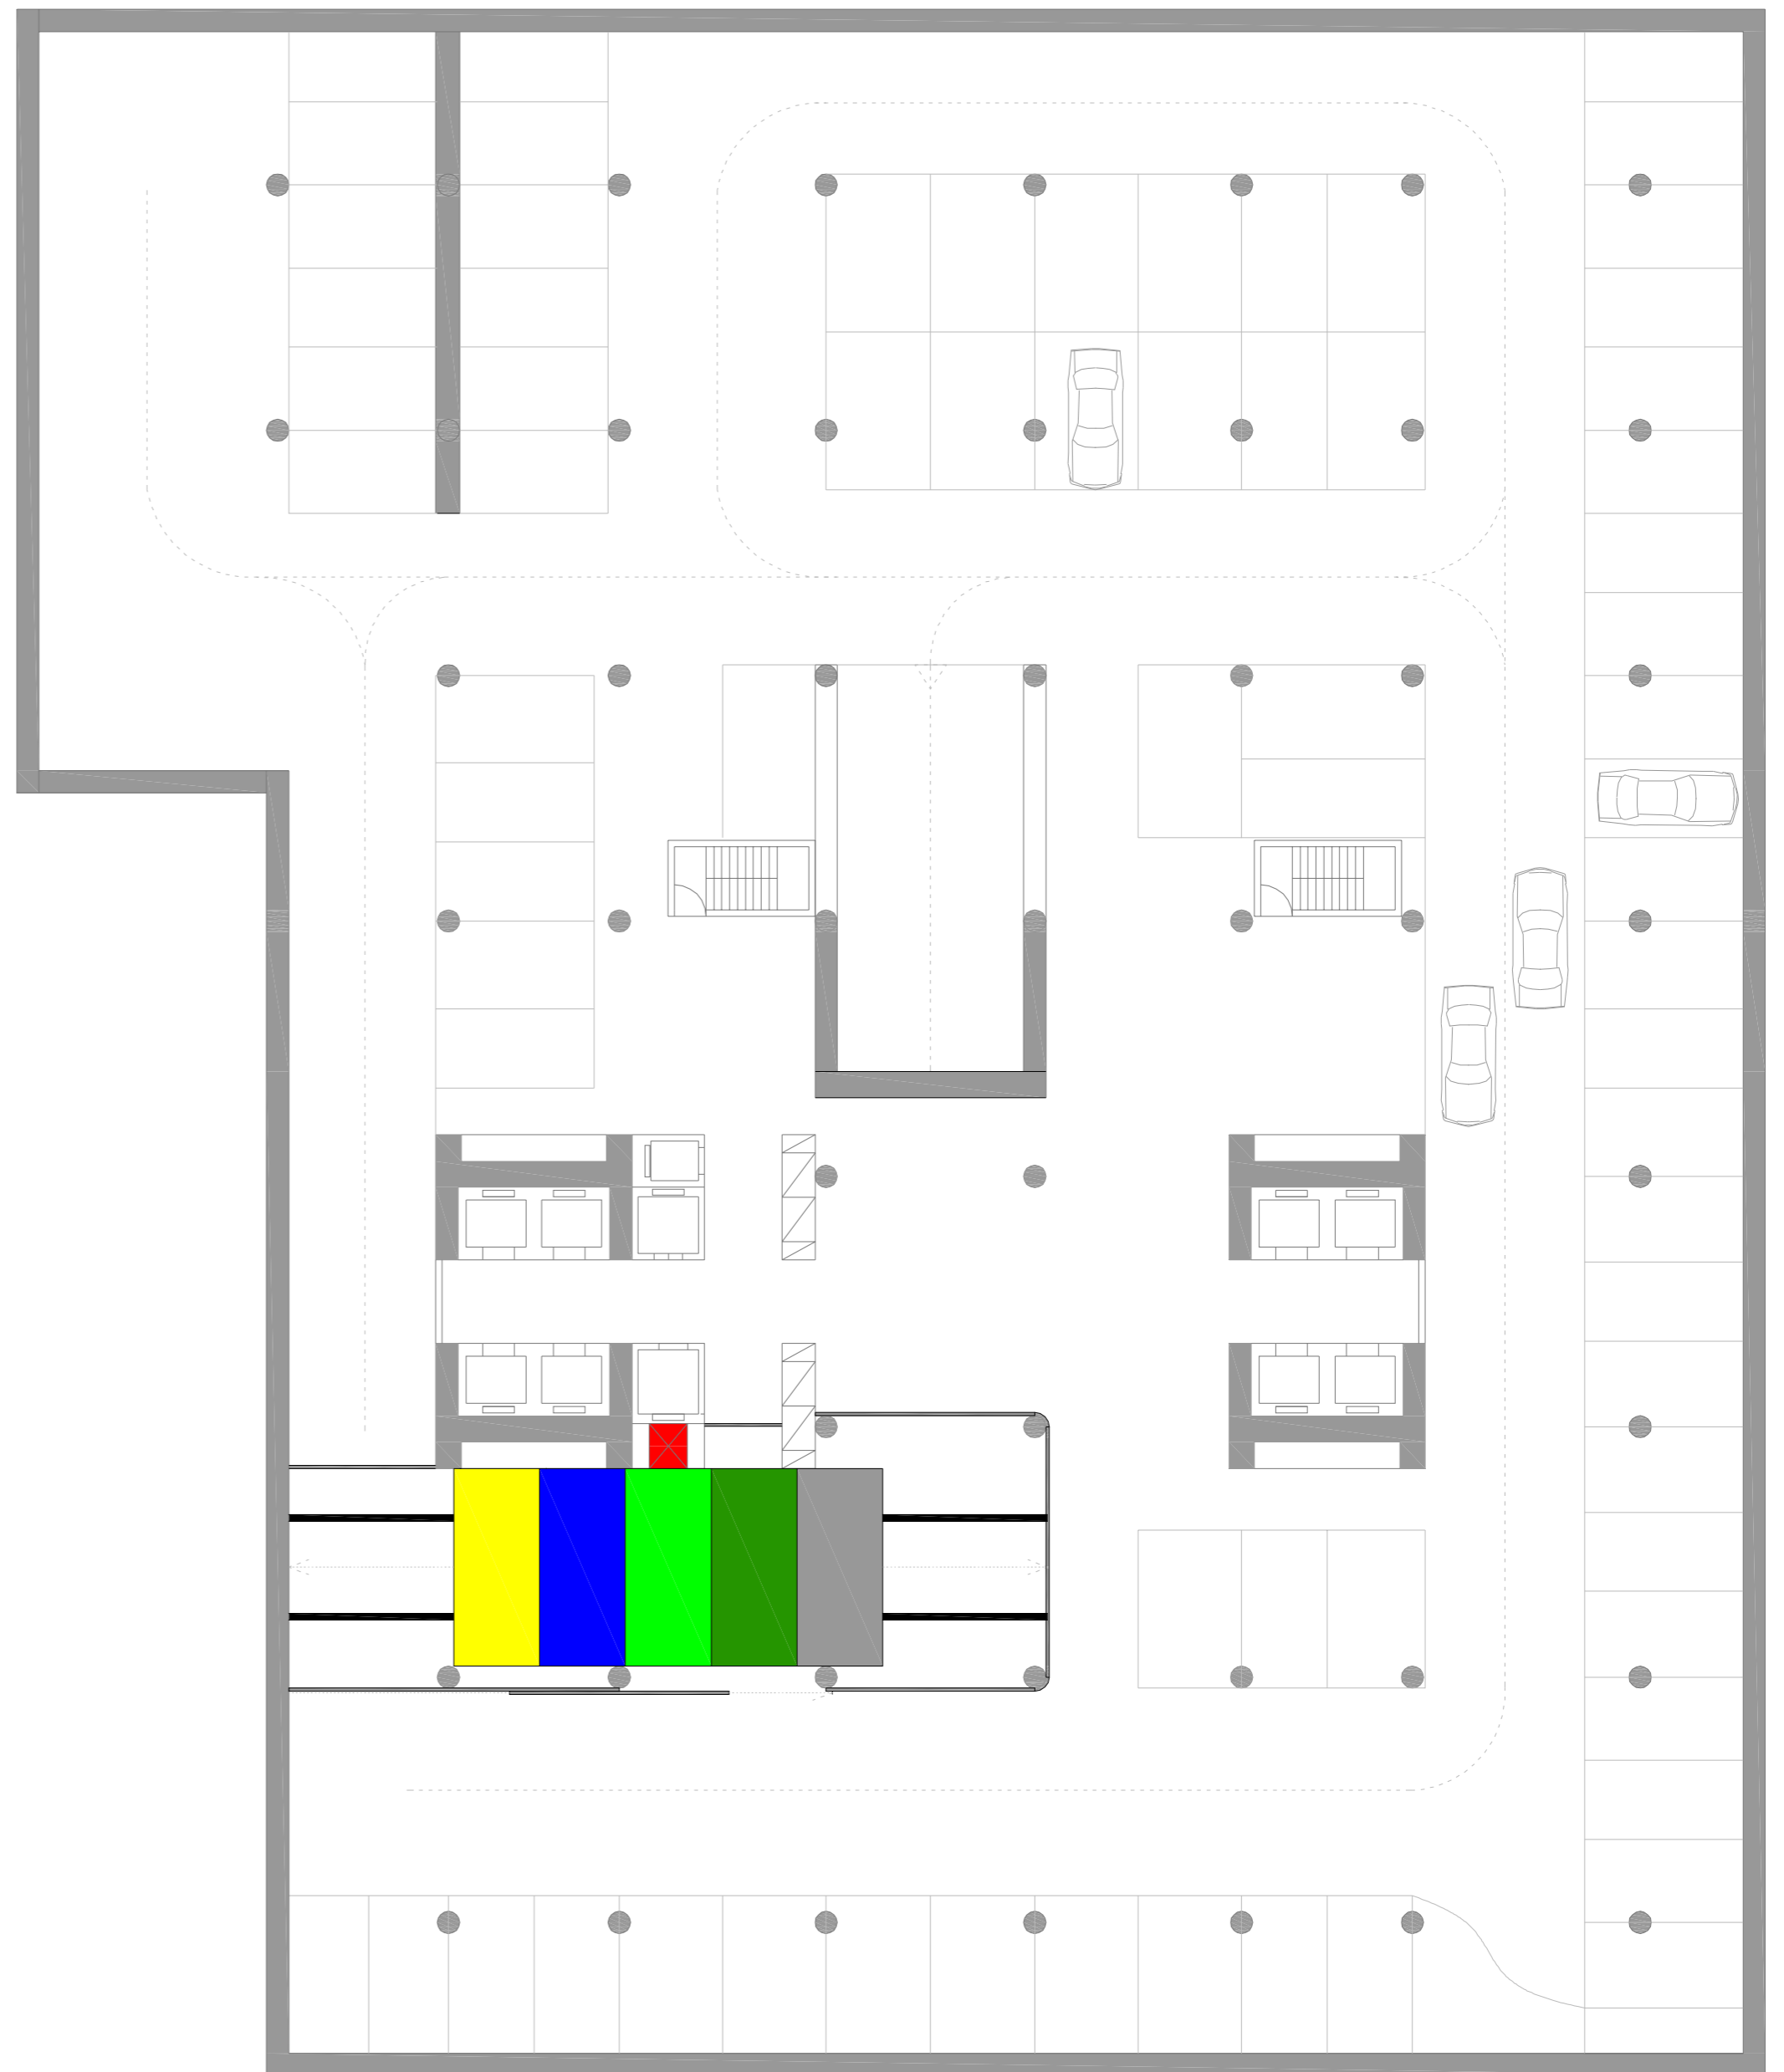

Planta do piso -3
ESCALA 1/200

LEGENDA:
 Monta cargas
 Depósito das embalagens
 Depósito do papel
 Depósito do vidro
 Depósito de lixo orgânico
 Depósito de produtos químicos



LEGENDA:
 Monta cargas
 Depósito das embalagens
 Depósito do papel
 Depósito do vidro
 Depósito de lixo orgânico
 Depósito de produtos químicos

