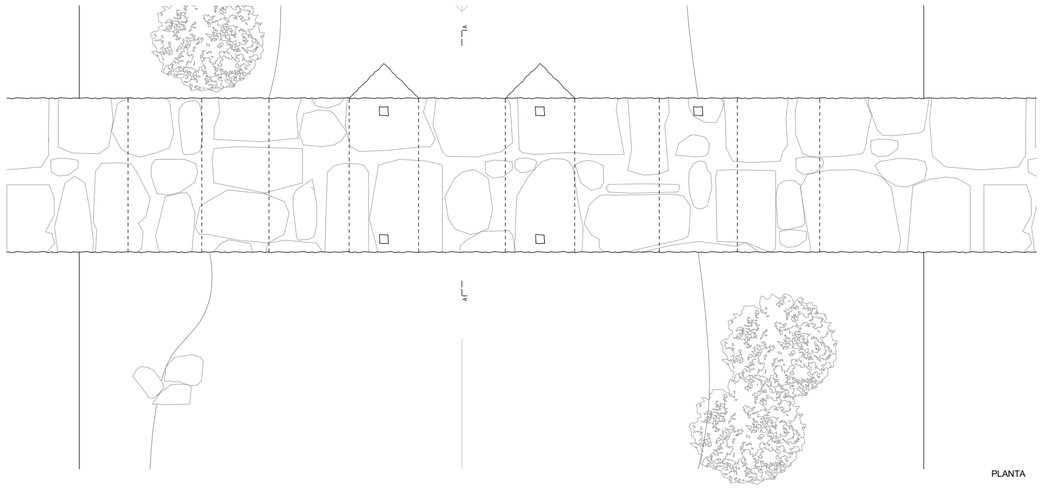

PLANTA

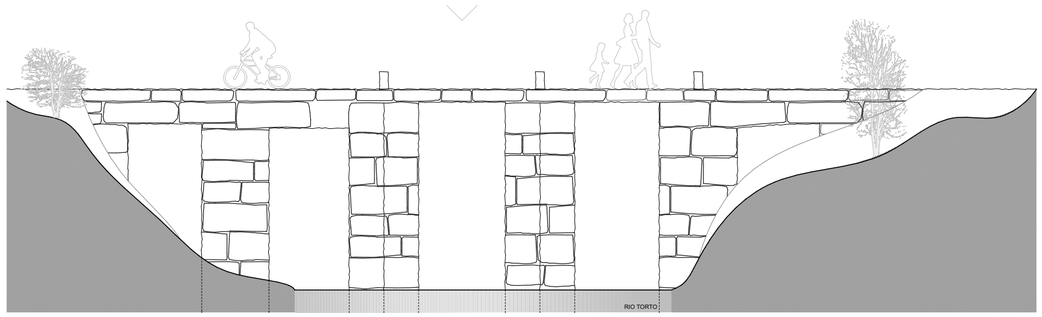

ALÇADO NORTE

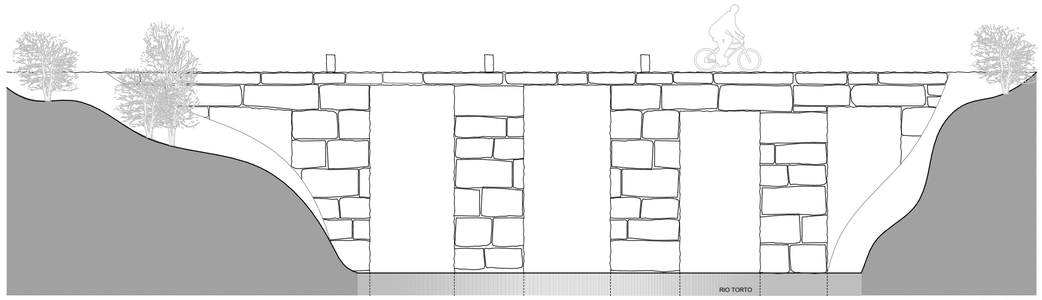

ALÇADO SUL

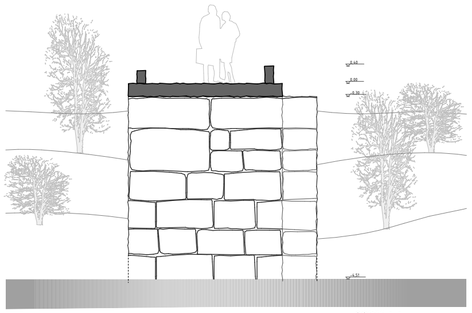

CORTE A-A

LEGENDA/NOTAS

N

0 1 2 5

COTAS E MEDIDAS EM METROS

MEDIDAS SUJEITAS A RETIFICAÇÃO EM OBRA

Designação
Ponte Existente

Escala
1/100

Folha
7.1

Granito

Granito (Corte)

Terreno (corte)

Rio

César Miguel do Adro Tacheiro, nº 24266

"O MOINHO DO MEU AVÔ"

Reabilitação dos Moinhos Hidráulicos para Habitações de Turismo Rural, Sanfins (Valpaços)

Mestrado Integrado em Arquitectura **Universidade da Beira Interior** **Covilhã, Fevereiro de 2016**