ARMADURA SUPERIOR EIXO(X) e EIXO(Y) DE: REFORÇOS
ARMADURA BASE SUPERIOR COTA 1120

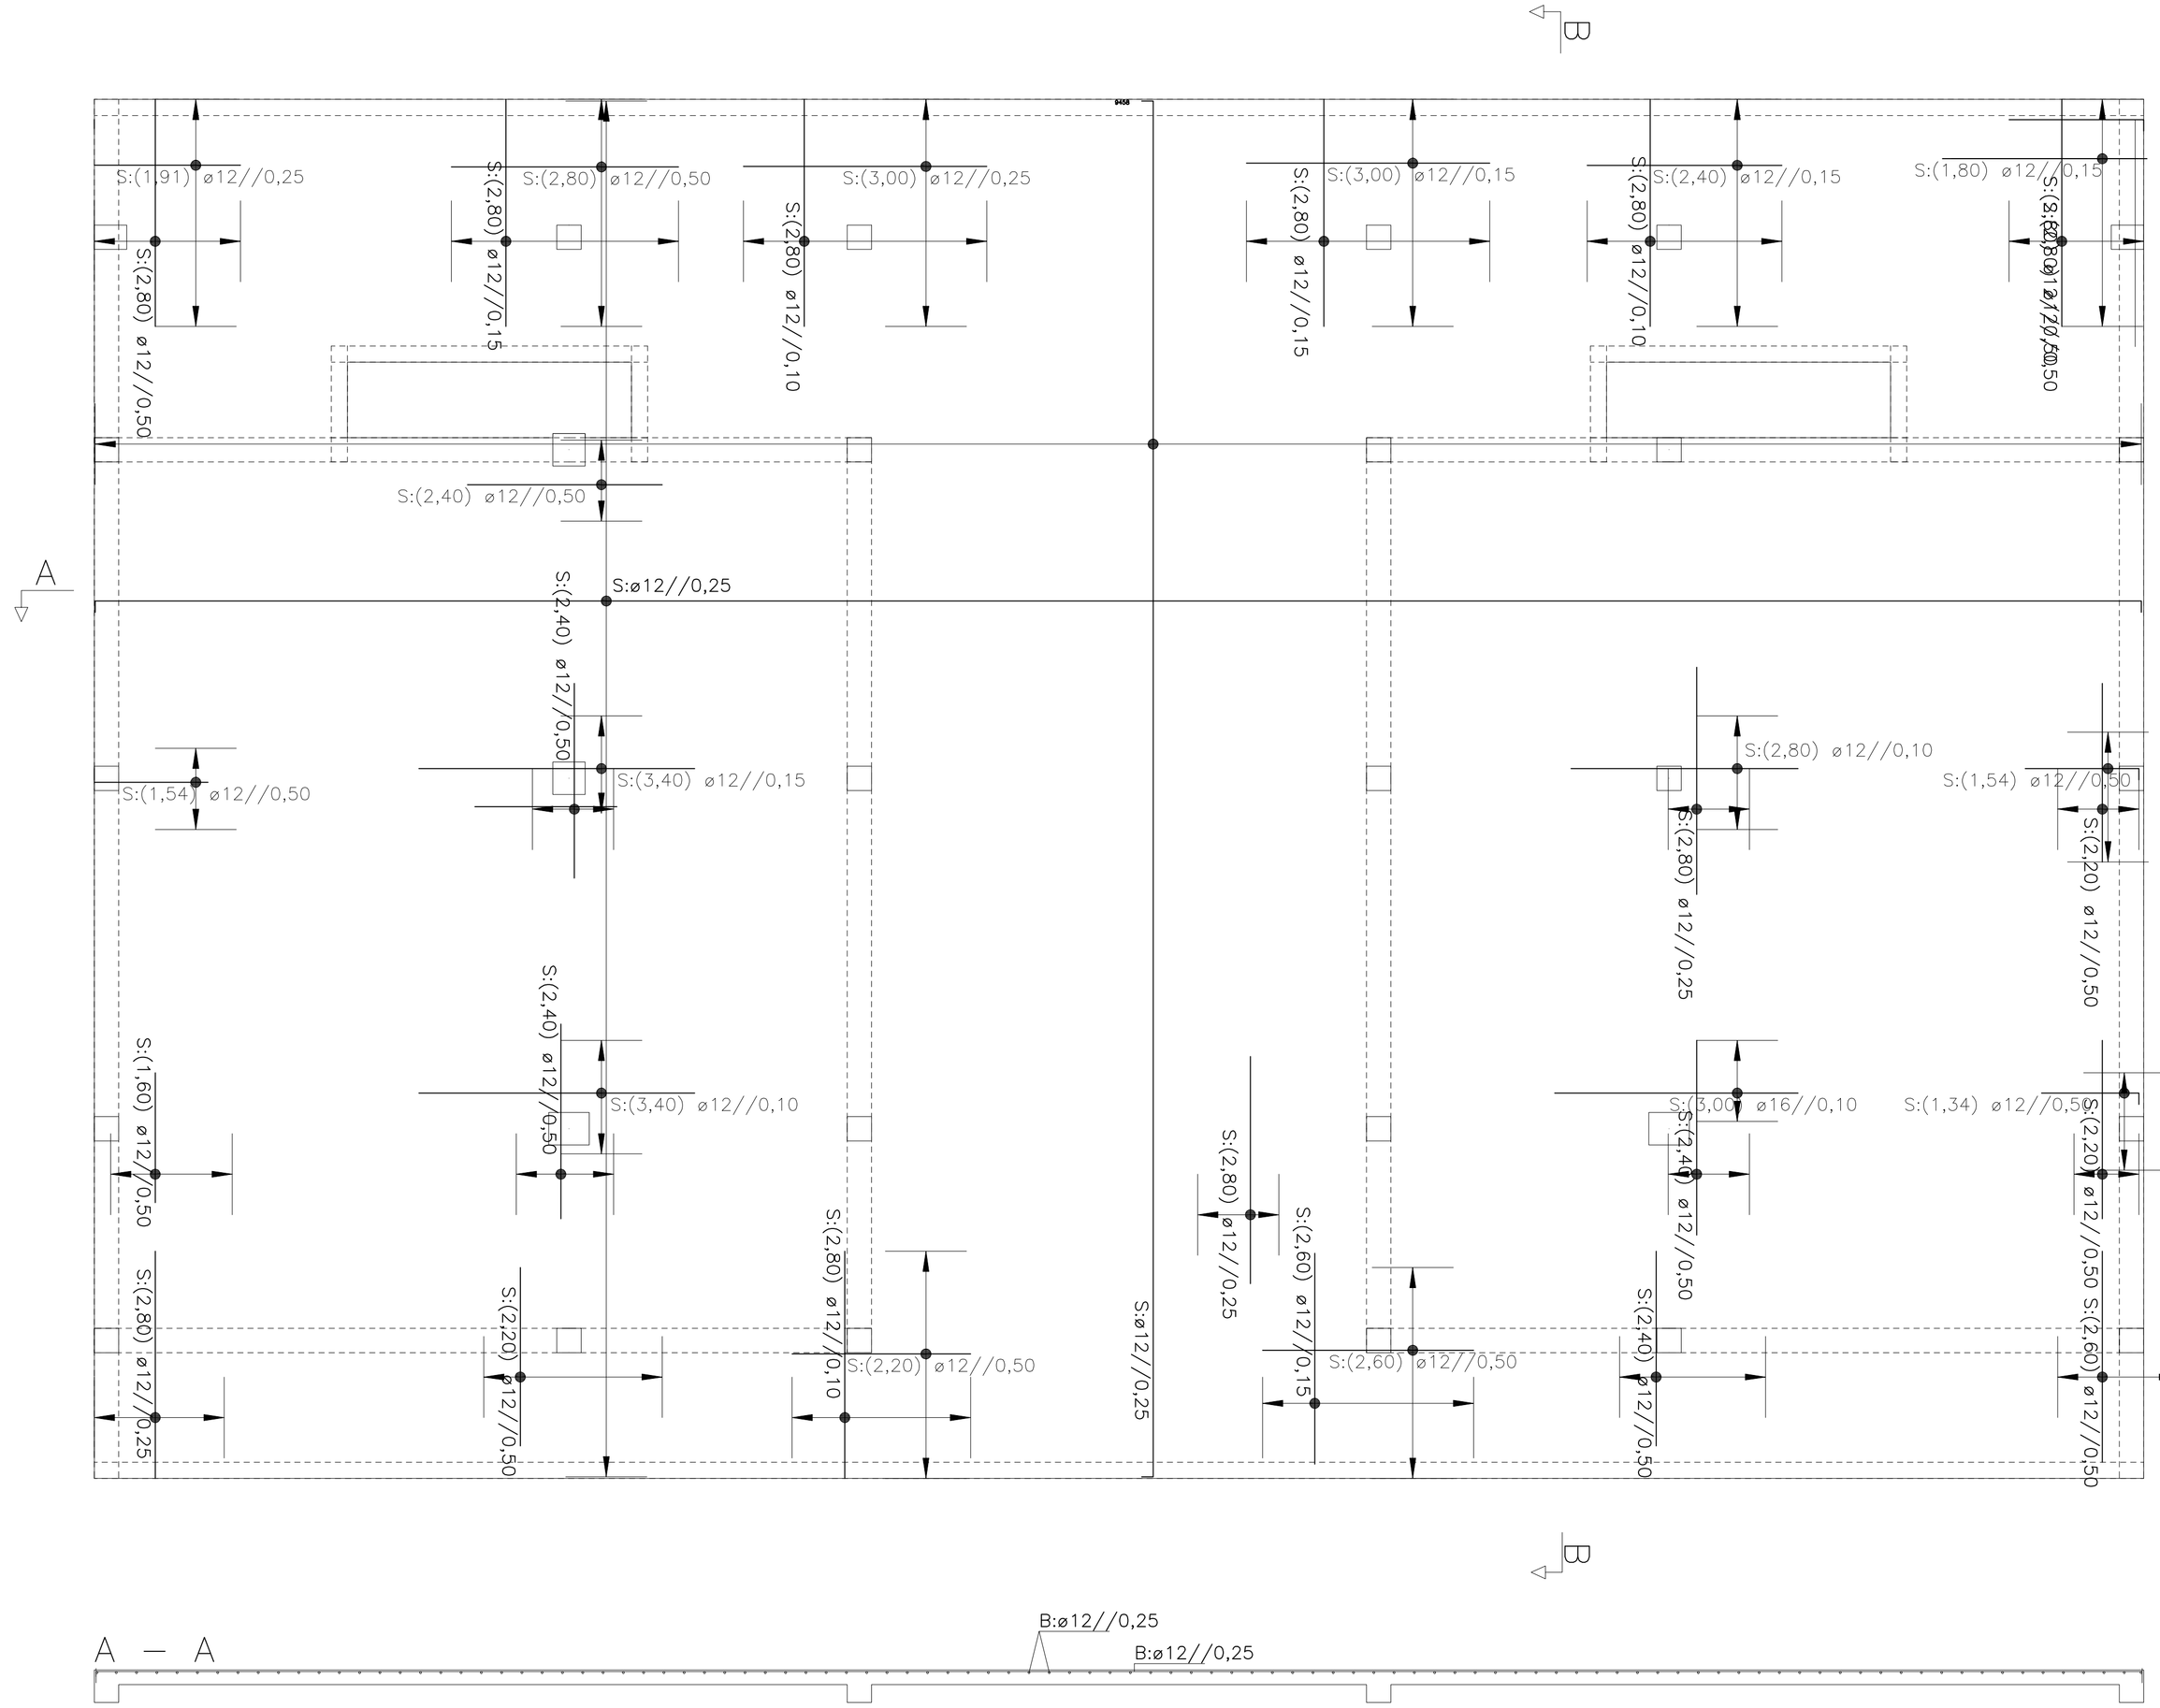

LEGENDA
Si – Sapata i
Pi – Pilar i
Li – Lintel de Fundação i
i – Viga e Viga de Laje i

MATERIAIS
–Aços:
Armaduras Ordinárias : A500NR
–Aço Estrutural: S 275
–Betão (C30/37):
Fundações
Lintéis de Fundação
Muros de Cave
Pilares, Vigas, Lajes
–Argamassas
Assentamentos de Tijolo Furado em Plano de Alvenaria:
400kg de areia /1000 l de cimento
–Recobrimentos:
Pilares, Vigas, Lajes 2,5 cm
Muros de Cave 5,0 cm
Lintéis de Fundação 5,0 cm

NOTA:
A cota zero (0,00) está ao nível do piso Zero.
Na implantação dos elementos estruturais dever-se-á ter em conta os elementos arquitectónicos.

	Data: 10/2016	Arquivo: Tese	Finalidade: Universidade da Beira Interior Projeto de Estabilidade de um Edifício	Entidade: Eng. Civil Catarina Veiga
DEPARTAMENTO DE ENG. CIVIL ARQUITECTURA	Escalas: 1/50	Designação: Armadura Superior Cota 1120		Desenho nº 26
				Substitui nº
				Substituido por nº