



Alçado Principal
1/100

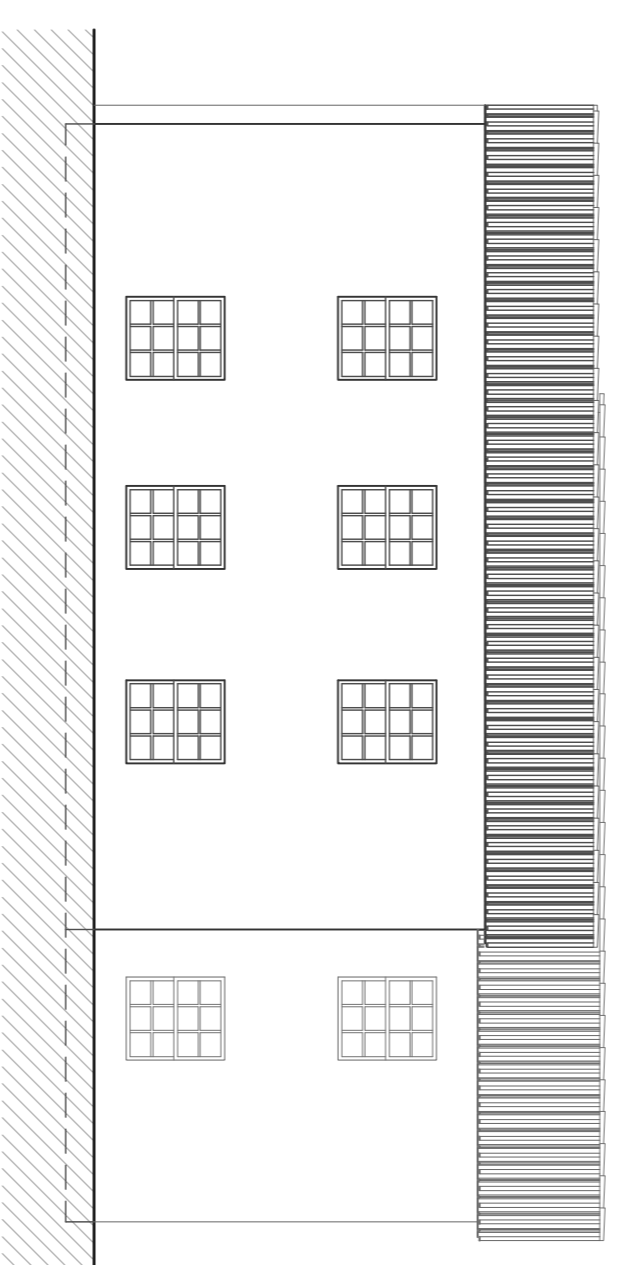

Alçado Lateral Esquerdo
1/100

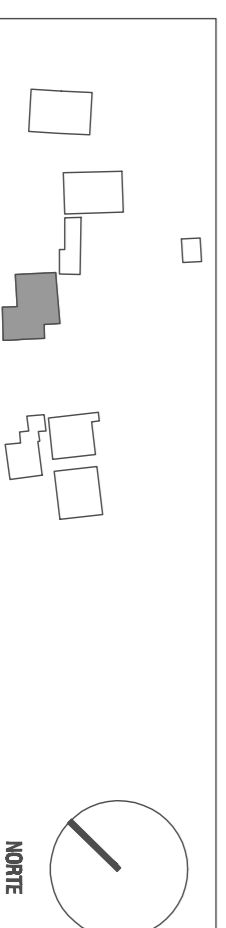

N.º e nome de aluno: 18948 MAXIMINO MIGUEL TAVARES AIDARBA
UNIVERSIDADE DA BEIRA INTERIOR
Mestrado Integrado em Arquitetura
DISSERTAÇÃO / PROJETO
2008 / 2009

NÚCLEO INTERPRETATIVO DE EXTRAÇÃO MINERA - GMA

Alçados
Edifício Exposição 1

Data: AGOSTO 09
Escala: 1:100
Desenho n.º

28