



Alçado Oeste

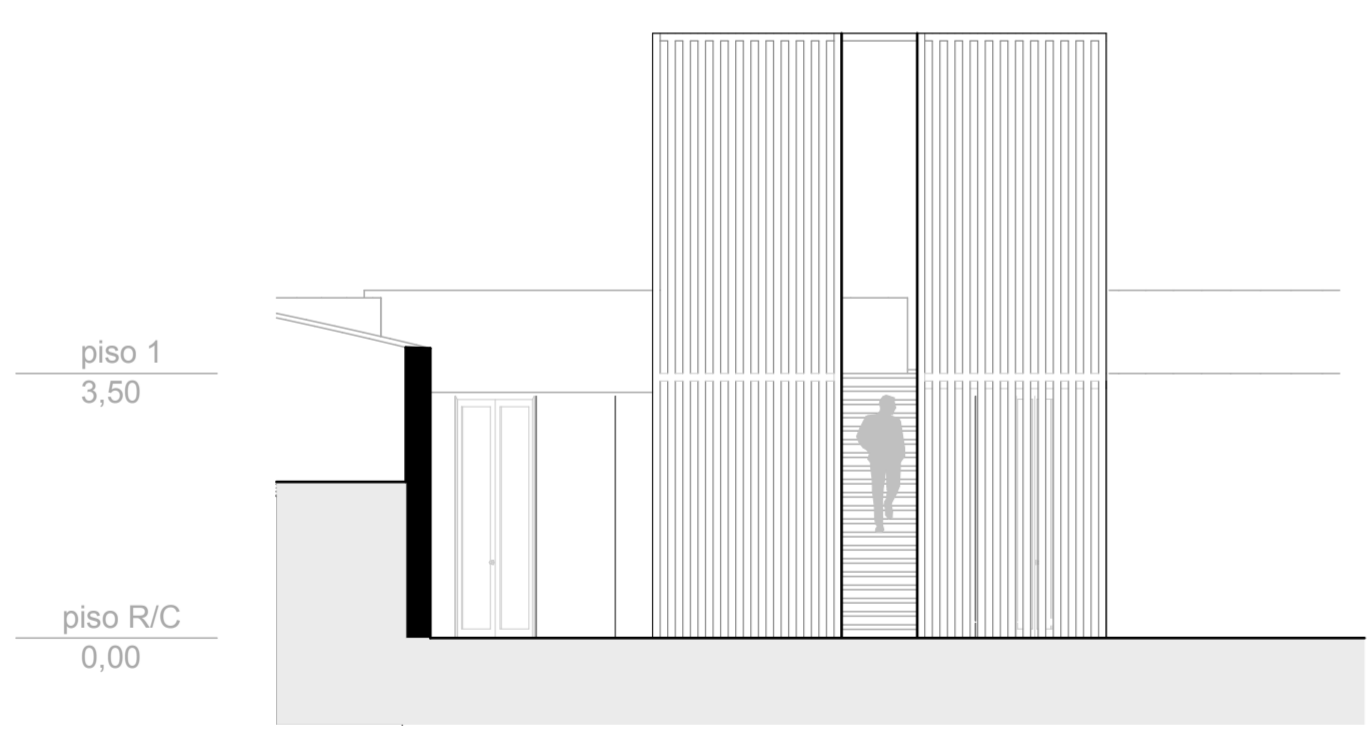


Alçado Norte (Cubo)
Escala 1/100

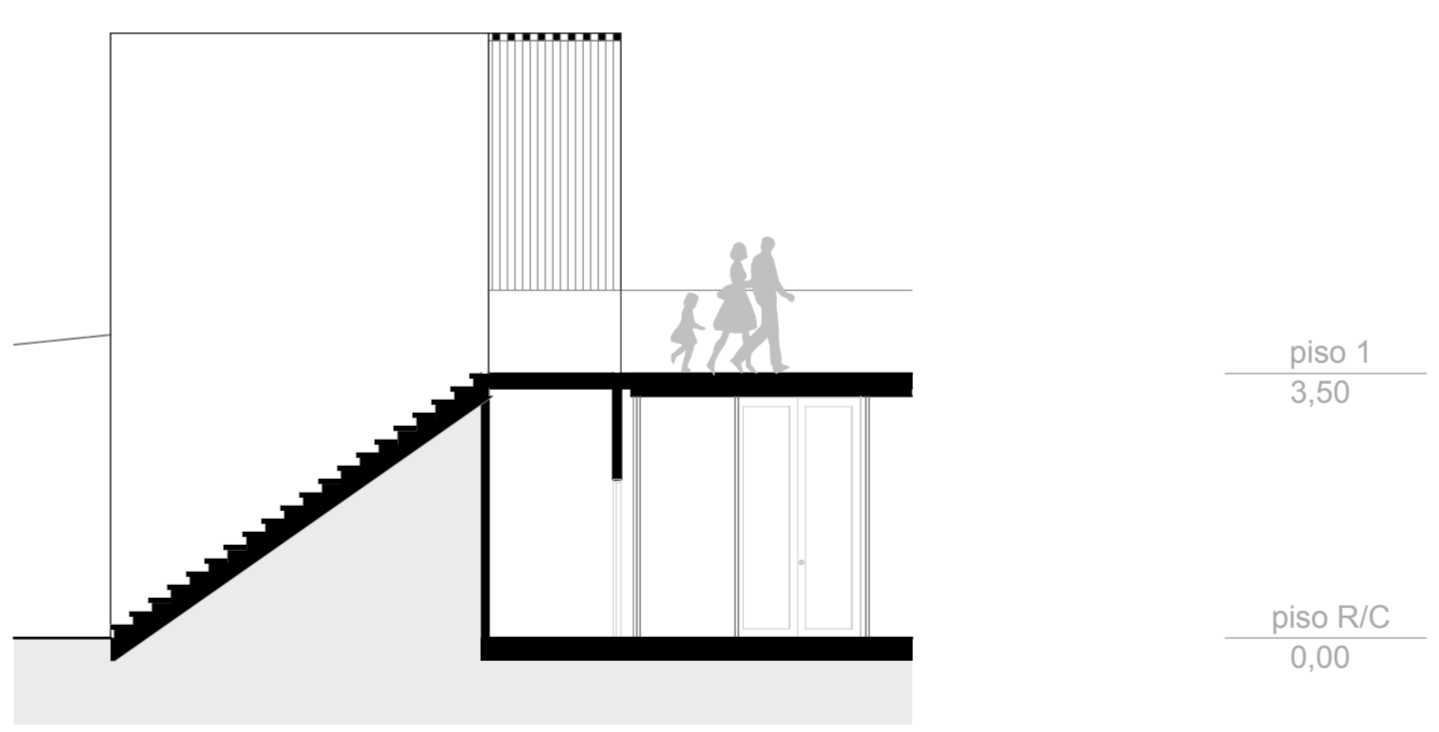

Secção CC'
Escala 1/100

Centro de bem-estar

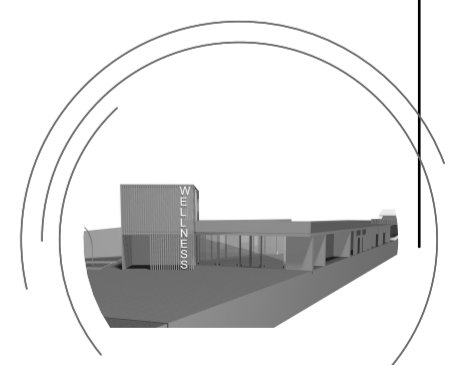

Shindler Awards - Berlim, Alemanha

Cyrl dos Santos Gil	nº18611
Licenciatura com mestrado integrado em Arquitectura	Universidade da Beira Interior
Dissertação final	Jacek krenz

Alçados

1:200 Out 2010