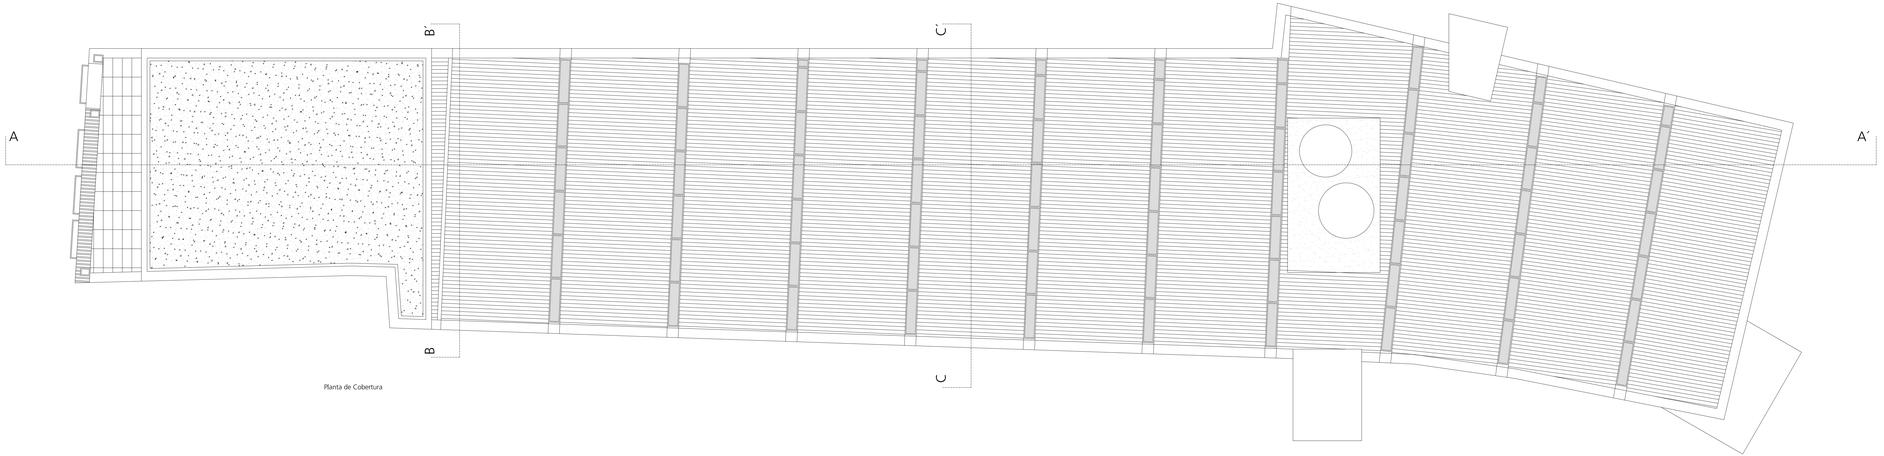

Planta de Cobertura

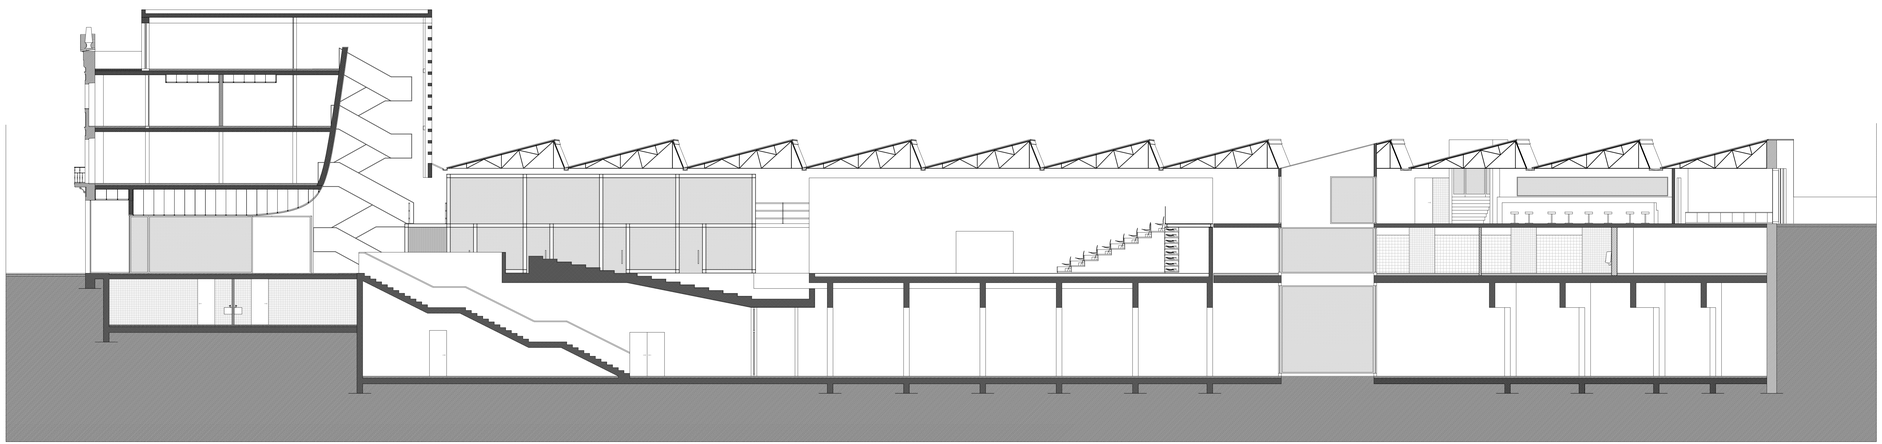

Corte AA´

LEGENDA

Betão / Estrutura

Alvenaria de tijolo

UBI

VAZIO EXPECTANTE – Reabilitação de Vazio Urbano no Centro Histórico de Braga

Proposta de Intervenção

CENTRO CULTURAL

PLANTA E CORTE

Pedro Correia Martins – 16732

Maio 2010

1/100

21